


SITUAČNÍ VÝKRES SADOVÝCH ÚPRAV

M 1:100

ČÁST 3

LEGENDA SADOVÝCH ÚPRAV:

- A - VÝSADBA STROMŮ - DLE LEGENDY
- B - KÉRE - DLE LEGENDY
- C - TRVALKOVÝ ZÁHON SMÍŠENÝ "BAREVNÁ PALETA" - DLE LEGENDY
- D - TRVALKOVÝ ZÁHON JEDNODRUHOVÝ - DLE LEGENDY
- E - POPÍNAVÉ ROSTLINY - DLE LEGENDY

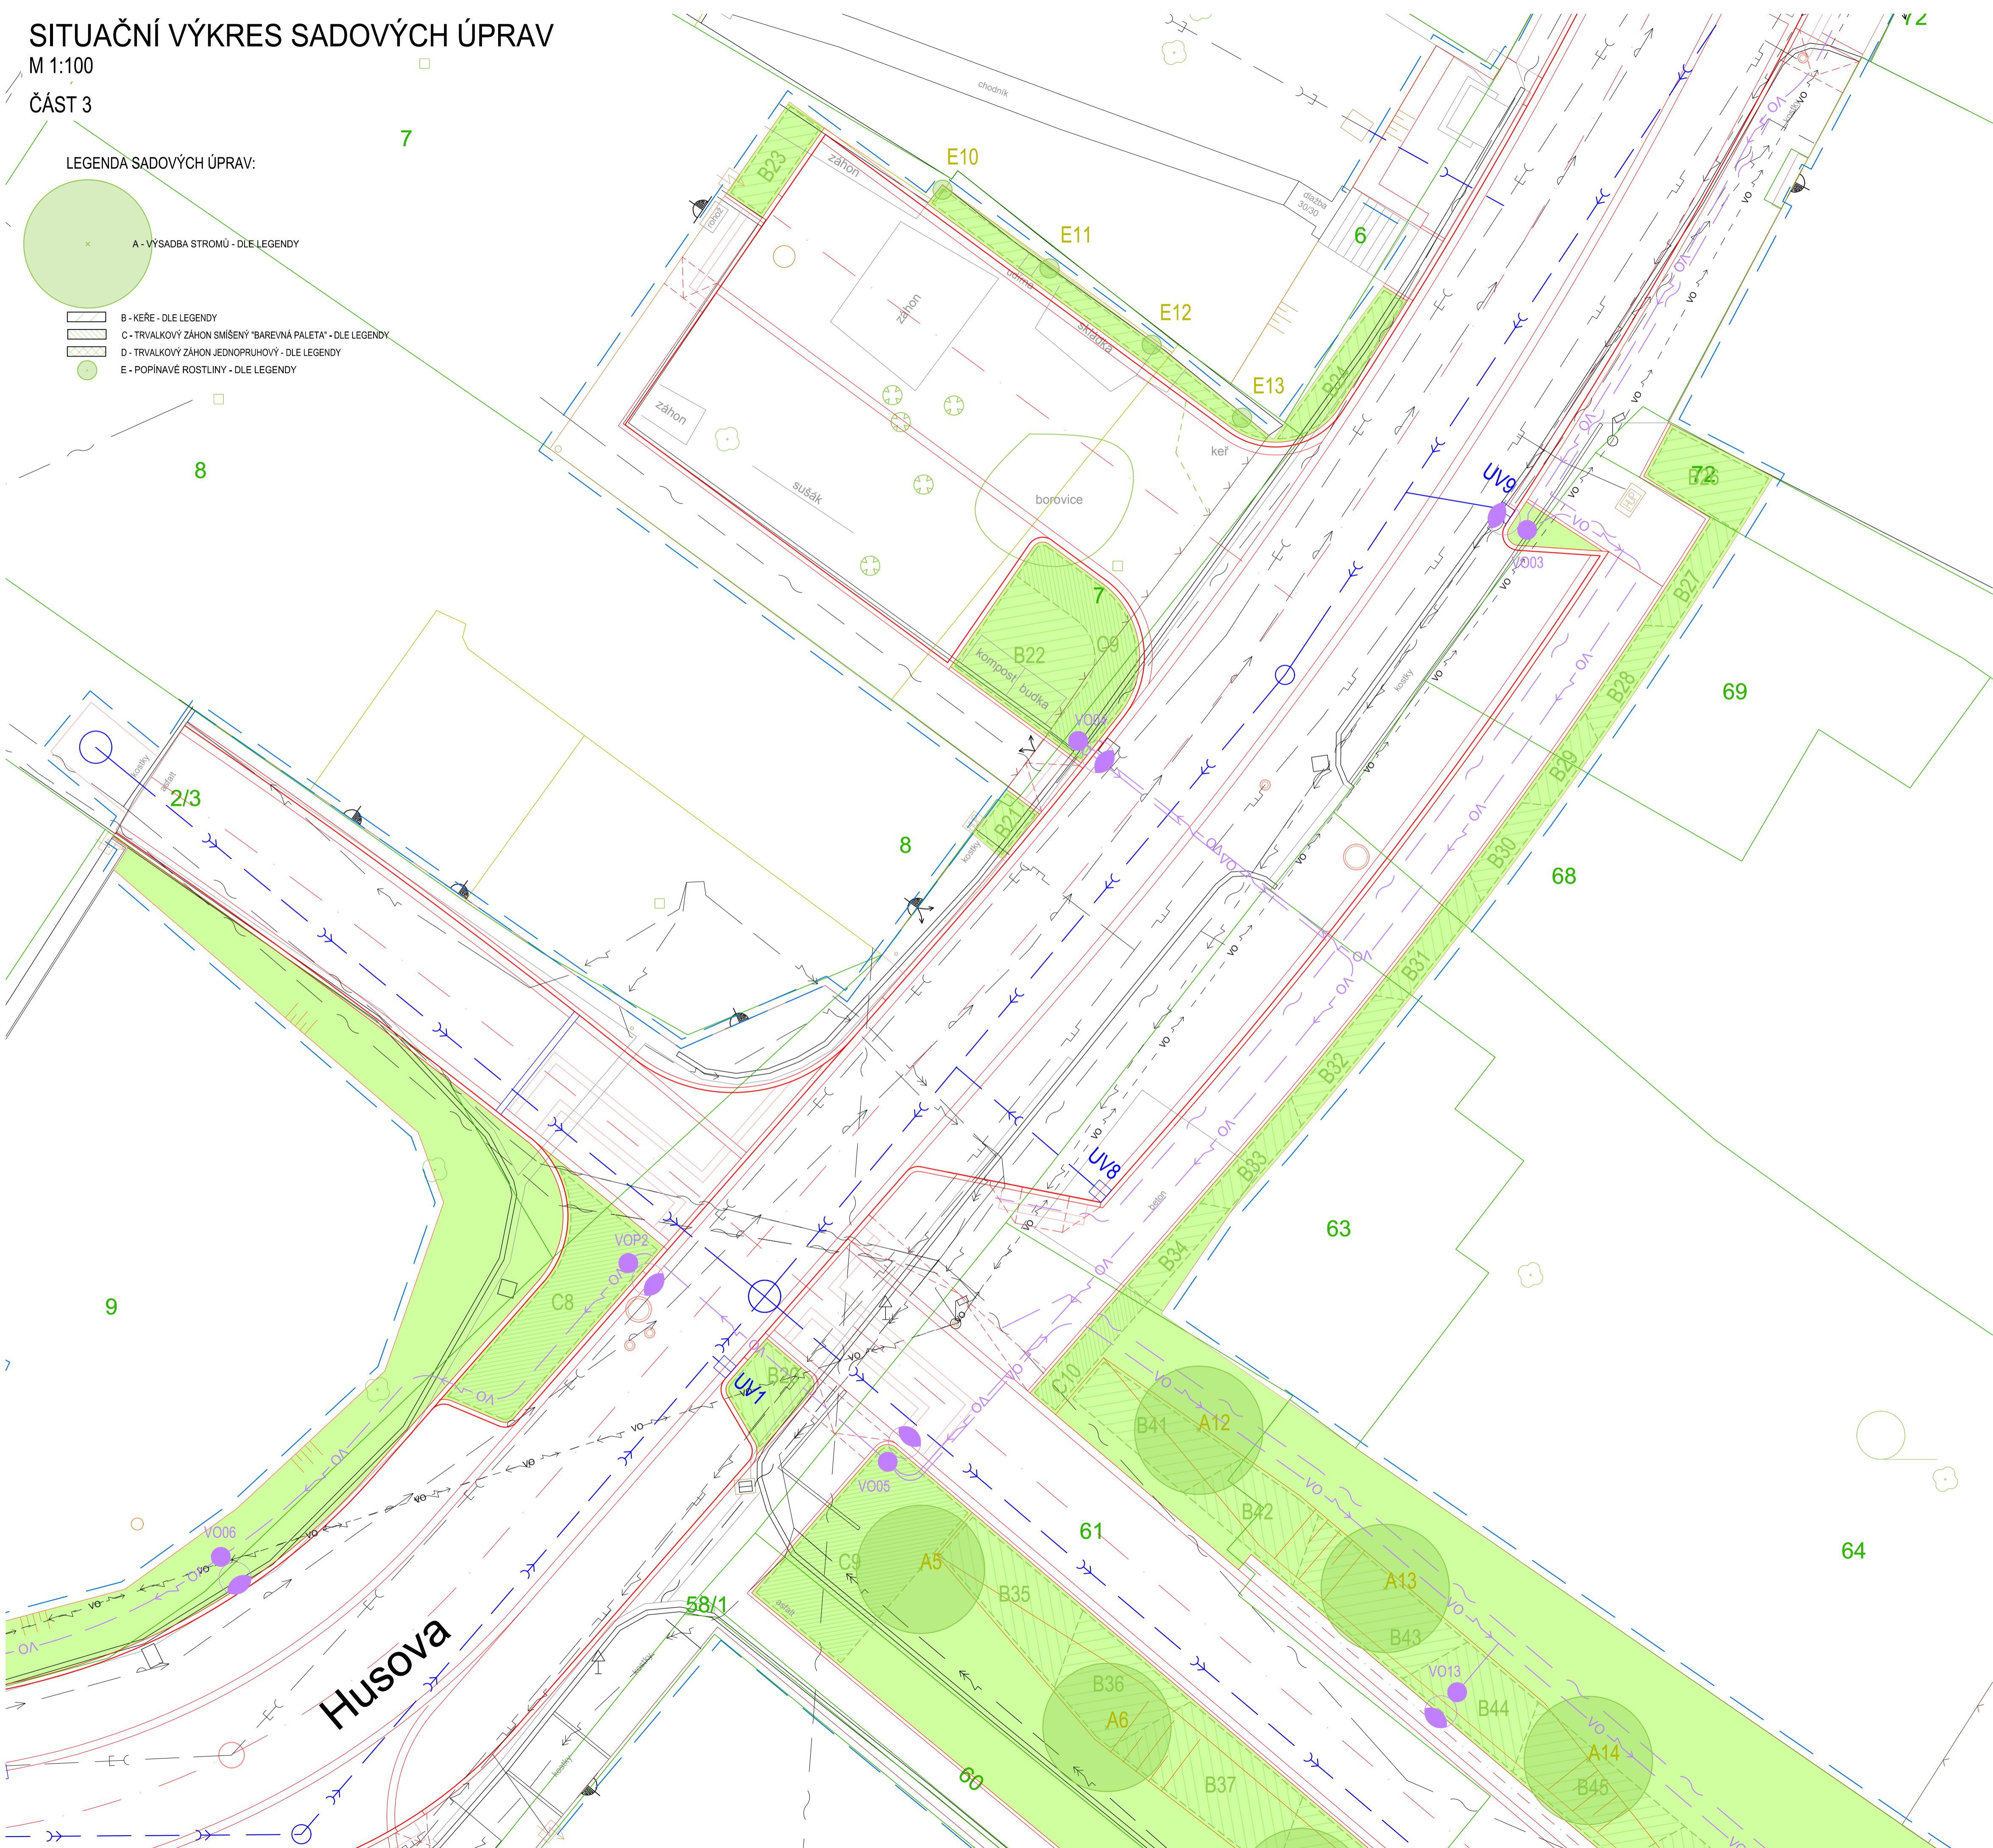

Stromy			
A5	Prunus sargentii 'Accolade'	ks	1
A6	Prunus sargentii 'Accolade'	ks	1
A12	Prunus sargentii 'Accolade'	ks	1
A13	Prunus sargentii 'Accolade'	ks	1
A14	Prunus sargentii 'Accolade'	ks	1

Keře			
B20	Hypericum calycinum	ks	17
B21	Spiraea japonica 'Little Princess'	ks	7
B22	Cotoneaster horizontalis	ks	6
B23	Spiraea japonica 'Little Princess'	ks	23
B24	Hypericum calycinum	ks	13
B25	Berberis thunbergii 'Admiration'	ks	9
B26	Potentilla fruticosa 'Pink Paradise'	ks	12
B27	Spiraea bumalda 'Anthony Waterer'	ks	6
B28	Spiraea japonica 'Little Princess'	ks	8
B29	Berberis thunbergii 'Admiration'	ks	6
B30	Spiraea bumalda 'Anthony Waterer'	ks	6
B31	Spiraea japonica 'Little Princess'	ks	7
B32	Berberis thunbergii 'Admiration'	ks	7
B33	Spiraea bumalda 'Anthony Waterer'	ks	6
B34	Spiraea japonica 'Little Princess'	ks	8
B35	Berberis thunbergii 'Admiration'	ks	30
B36	Hypericum calycinum	ks	36
B37	Cotoneaster horizontalis	ks	12
B41	Cotoneaster dammeri 'Radicans'	ks	17
B42	Spiraea japonica 'Little Princess'	ks	30
B43	Cotoneaster dammeri 'Radicans'	ks	23
B44	Hypericum calycinum	ks	32
B45	Berberis thunbergii 'Admiration'	ks	34

Trvalkový záhon jednodruhový			
D11	Veronica spicata	ks	10

Popínavé rostliny			
E10	Parthenocissus tricuspidata	ks	1
E11	Hedera helix	ks	1
E12	Parthenocissus quinquefolia	ks	1
E13	Parthenocissus tricuspidata	ks	1

C1 - C12	Deschampsia caespitosa 'Schottland'	ks	21
	Filipendula vulgaris 'Plena'	ks	62
	Gypsophila paniculata 'Festival White'	ks	21
	Molinia caerulea 'Edi Dudszuz'	ks	82
	Aster amellus 'Veichenk. nigen'	ks	124
	Bupthalmum salicifolium 'Alpengold'	ks	82
	Achillea millefolium 'Paprika'	ks	82
	Campanula persicifolia 'Grandiflora Coerulea'	ks	82
	Deschampsia caespitosa 'Palava'	ks	82
	Euphorbia polychroma 'Bonfire'	ks	82
	Geranium pratense 'Midnight Reiter'	ks	82
	Inula ensifolia 'Compacta'	ks	82
	Iris x barbata - media	ks	62
	Origanum vulgare 'Aureum'	ks	62
	Salvia nemorosa 'Schwellenburg'	ks	103
	Salvia pratensis 'Swan Lake'	ks	62
	Sedum 'Black Jack'	ks	82
	Veronica teucrium 'Kapitan'	ks	82
	Anemone sylvestris 'Flore Pleno'	ks	124
	Dianthus deltoides 'Brilliant'	ks	103
	Geranium sanguineum 'Striatum'	ks	124
	Prunella grandiflora 'Rubra'	ks	124
	Thymus praecox 'Atropurpurea'	ks	124
	Catananche caerulea	ks	41
	Verbascum nigrum 'Album'	ks	21
	Verbascum phoeniceum 'Southern Charm'	ks	62
	Allium roseum	ks	920
	Allium neapolitanum	ks	690
	Iris reticulata 'Purple Gem'	ks	460
	Iris danfordiae	ks	460
	Muscari botryoides 'Superstar'	ks	690
	Gladiolus communis	ks	460
	Tulipa praestans 'Unicum'	ks	920
	Tulipa tarda	ks	920

Souřadnicový systém S-JTSK
Výškový systém B.p.v.

Vedoucí projektant ING. LUBOMÍR KONVIČNÝ	Zodpovědný projektant ING. LUBOMÍR KONVIČNÝ	Vypracoval ING. LUBOMÍR KONVIČNÝ	
INVESTOR: Město Rýmařov, IČ: 00296317, DIČ: CZ 00296317, náměstí Míru 1, 795 01 Rýmařov	DATUM: 07/2021	FORMÁT: 4x2A4	
ÚČEL: Projektová dokumentace pro stavební povolení	AKCE: Oprava MK Husova, Rýmařov	ÚČEL: DSP	ČÍSLO ZAKÁZKY: 1911
ČÁST: C situační výkresy	OBJEKT: PRÍLOHA: SITUACE SADOVÝCH ÚPRAV ČÁST 3	MĚŘÍTKO: 1:100	ČÍSLO VÝKRESU: C.4.3