


KOORDINAČNÍ SITUACE

M 1:200

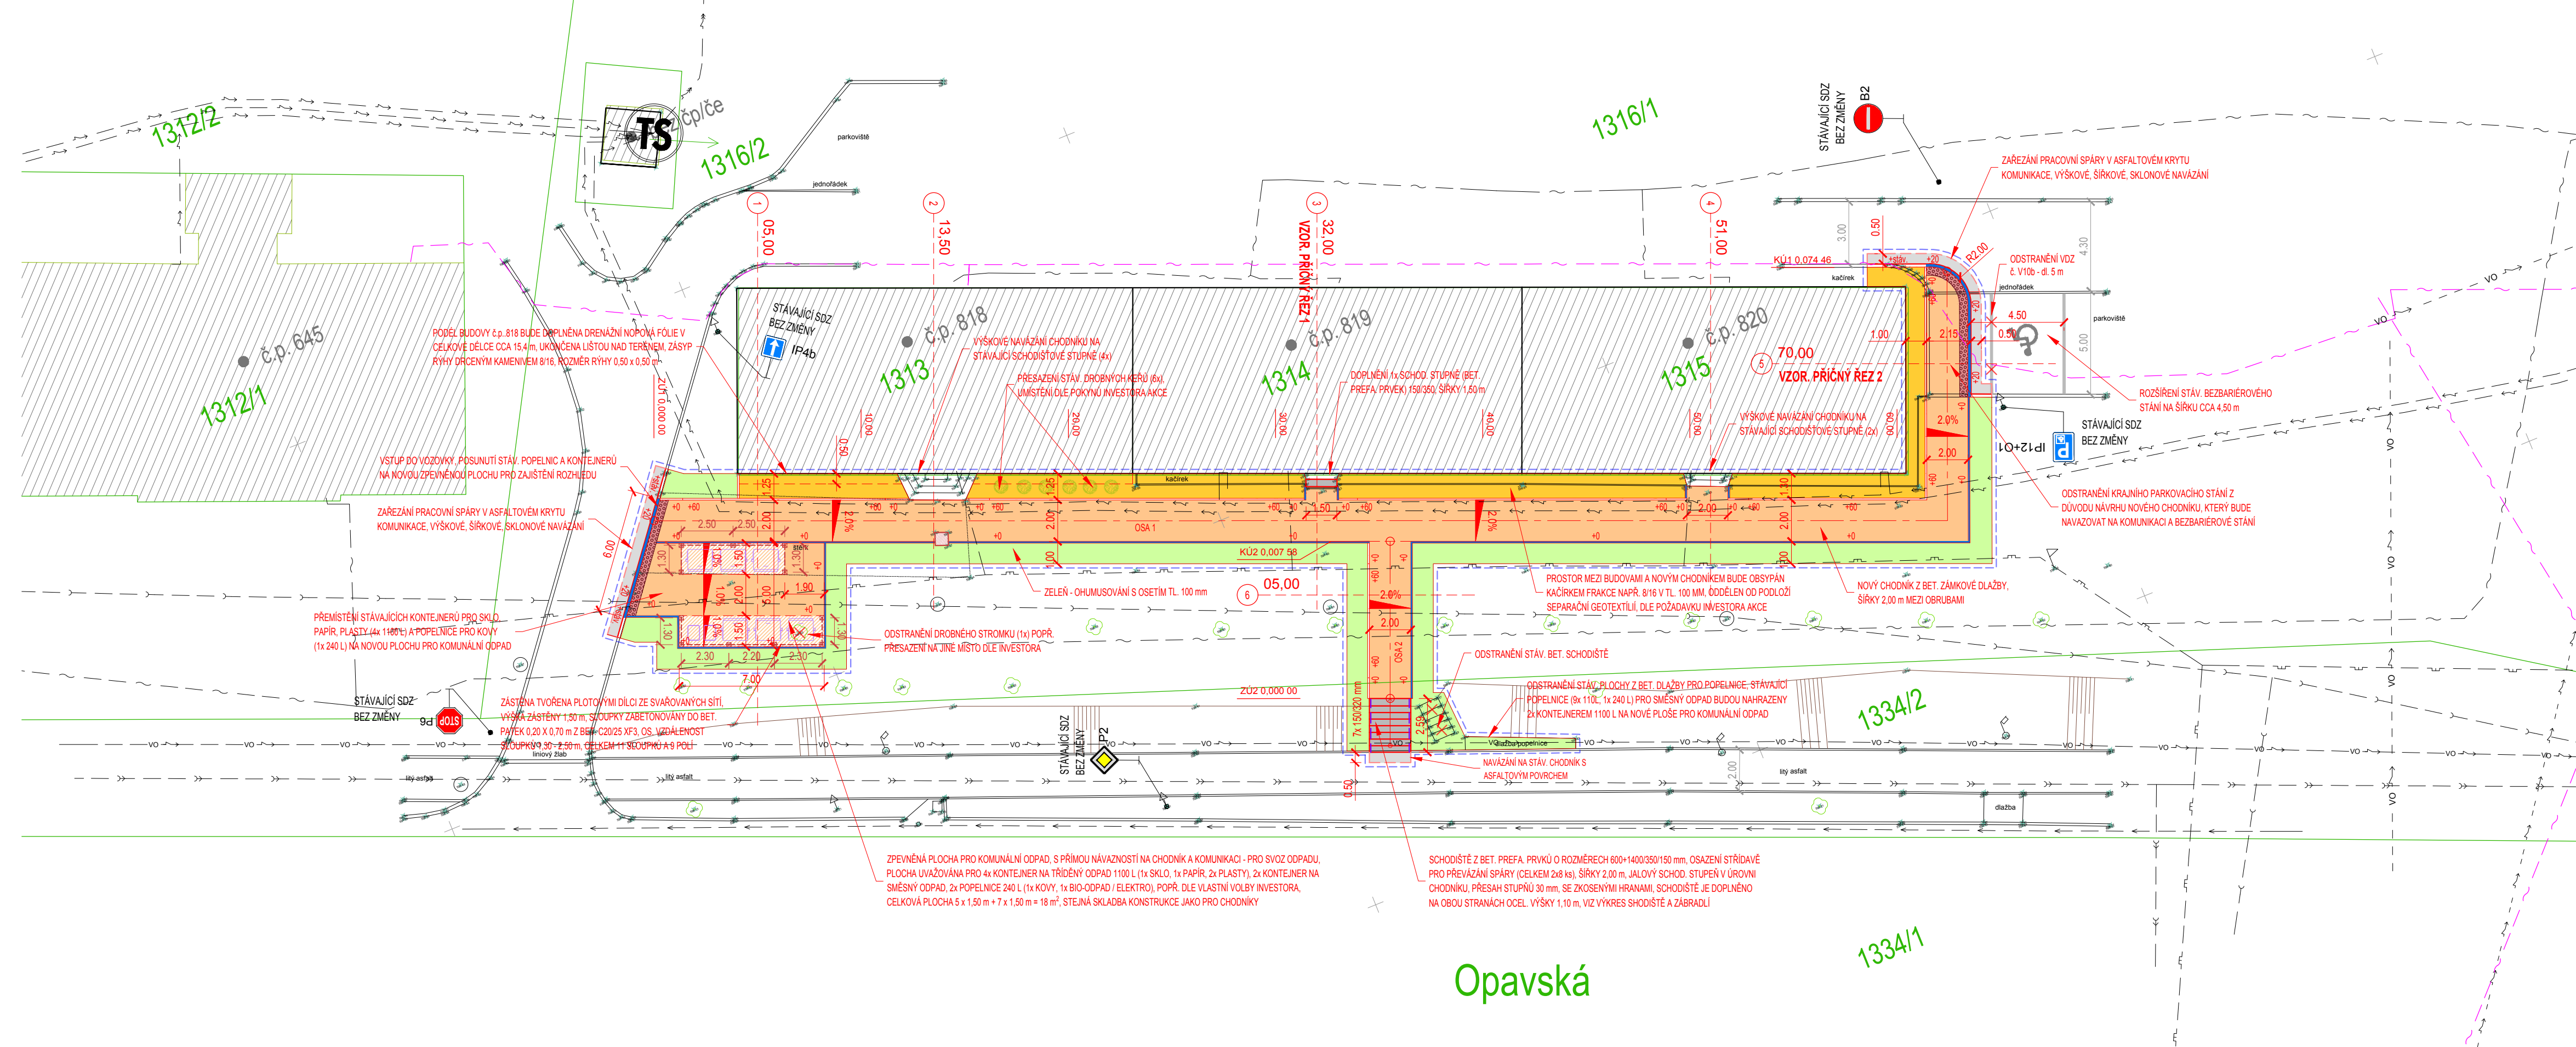

LEGENDA:

- HHRANICE PARCEL
- VNITŘNÍ KRESBA KATASTRU
- 657 PARCELNÍ ČÍSLO
- HRANY ZPEVNĚNÝCH PLOCH
- PLOT
- BRÁNY A BRANKY
- SVISLÉ DOPRAVNÍ ZNAČENÍ
- SLOUPY VO
- SLOUPY ELEKTRICKÉHO VEDENÍ
- ŠACHTA, VPUST
- ŠOUPĚ, HYDRANT
- STROMY

LEGENDA NOVÝCH:


- KOMUNIKACE - ASFALT
- CHODNÍK - BET. ZÁMKOVÁ DLAŽBA, ŠEDÁ, TL. 60 mm
- PLOCHA PRO KOMUNÁLNÍ ODPAD - BET. ZÁMKOVÁ DLAŽBA, ŠEDÁ, TL. 60 mm
- CHODNÍK - VROVNÝ PÁS ŠÍŘKY 400 mm, BET. HMATNÁ DLAŽBA, ČERVENÁ, TL. 60 mm
- KAČÍREK
- ZELEŇ

LEGENDA INŽENÝRSKÝCH SÍTÍ - STÁVAJÍCÍ

- NN NADZEMNÍ, ČEZ DISTRIBUCE
- NN PODZEMNÍ, ČEZ DISTRIBUCE
- VN PODZEMNÍ, ČEZ DISTRIBUCE
- SDĚLOVACÍ PODZEMNÍ, CETIN
- SDĚLOVACÍ PODZEMNÍ, NORDIC TELECOM
- PODZEMNÍ KABEL VO, MĚSTSKÉ SLUŽBY RÝMAŘOV
- NADZEMNÍ KABEL VO, MĚSTSKÉ SLUŽBY RÝMAŘOV
- SPLAŠKOVÁ KANALIZACE, MĚSTSKÉ SLUŽBY RÝMAŘOV
- DEŠŤOVÁ KANALIZACE, MĚSTSKÉ SLUŽBY RÝMAŘOV
- VODOVOD, VAK BRUNTÁL
- PLYNOVOD NTL, GasNet

- +100, +60, +20, ± 0 VÝŠKA OBRUB [mm]
- SILNIČNÍ BETONOVÝ OBRUBNÍK 150/250
- SILNIČNÍ BETONOVÝ OBRUBNÍK 150/150
- CHODNÍKOVÝ BETONOVÝ OBRUBNÍK 80/200
- CHODNÍKOVÝ BETONOVÝ OBRUBNÍK 80/200 - SNÍŽENÝ
- ZAŘEZÁNÍ PRACOVNÍ SPÁRY
- OBVOD STAVBY
- OSA KOMUNIKACE
- ZÁSTĚNA POPELNIC, VČ. SLOUPKŮ A BET. PATEK
- VÝŠKOVÁ ÚPRAVA POKLOPŮ
- ODPADKOVÝ KONTEJNER VELIKOSTI 1100 L / 240L

Souřadnicový systém S-JTSK
Výškový systém B.p.v.

Vedoucí projektant ING. LUBOMÍR KONVIČNÝ	Zodpovědný projektant ING. LUBOMÍR KONVIČNÝ	Vypracoval BC. MARTIN KAVKA		
INVESTOR: Město Rýmařov, IČ: 00296317, DIČ: CZ 00296317, náměstí Míru 1, 795 01 Rýmařov	DATUM 07/2023			
ÚČEL: Projektová dokumentace pro společné povolení	FORMÁT 4 x 1 A4	ČÍSLO ZAKÁZKY 2311	ÚČEL DŮR+DSP	
AKCE: Zřízení přístupových chodníků k objektům č.p. 39, 41, 43, ul. Opavská, Rýmařov	ČÁST: C. Situační výkresy	MĚŘÍTKO 1:200	ČÍSLO PARÉ ČÍSLO VÝKRESU C.3	
PŘÍLOHA: KOORDINAČNÍ SITUACE				

Opavská

1334/1