

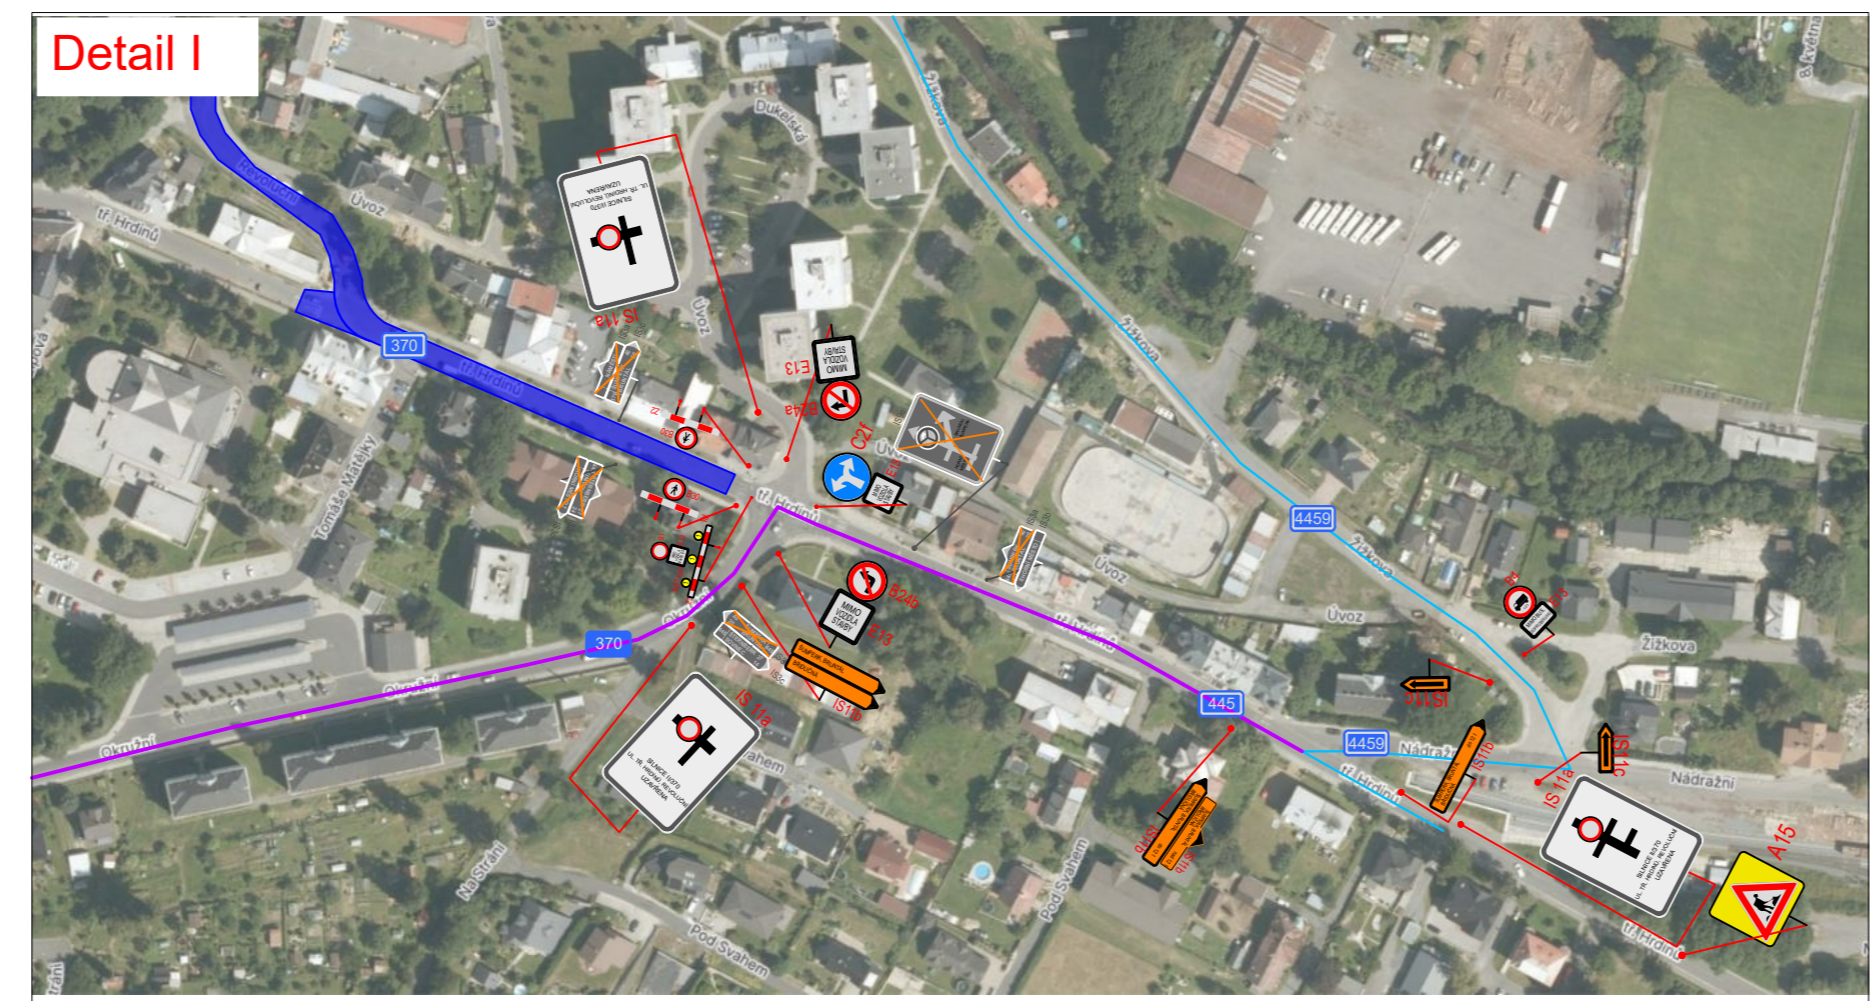
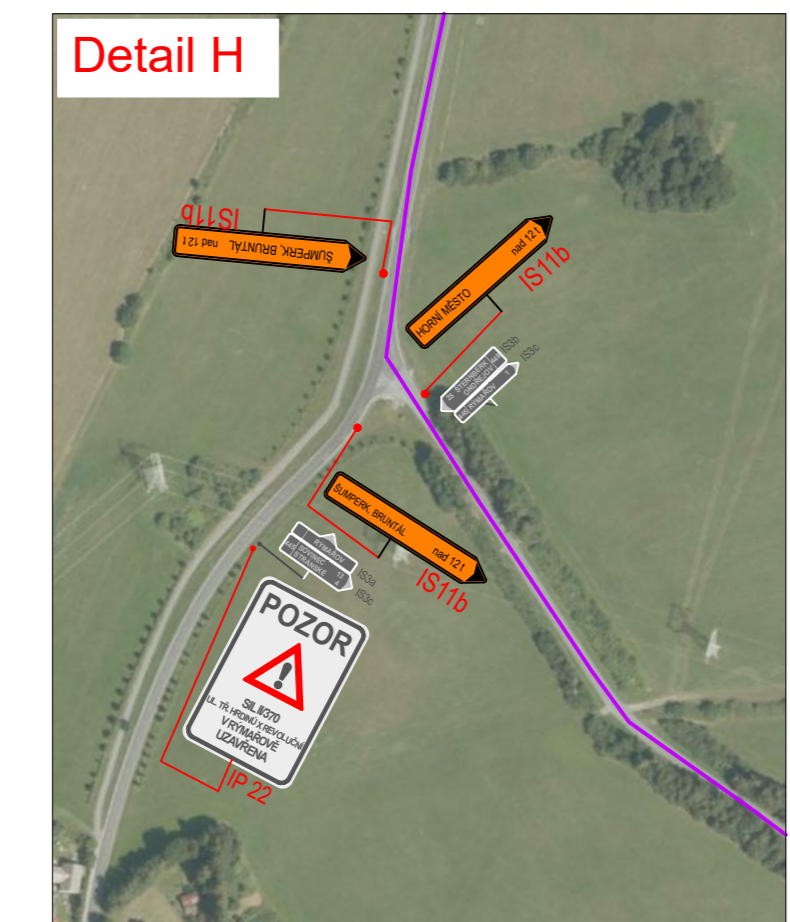
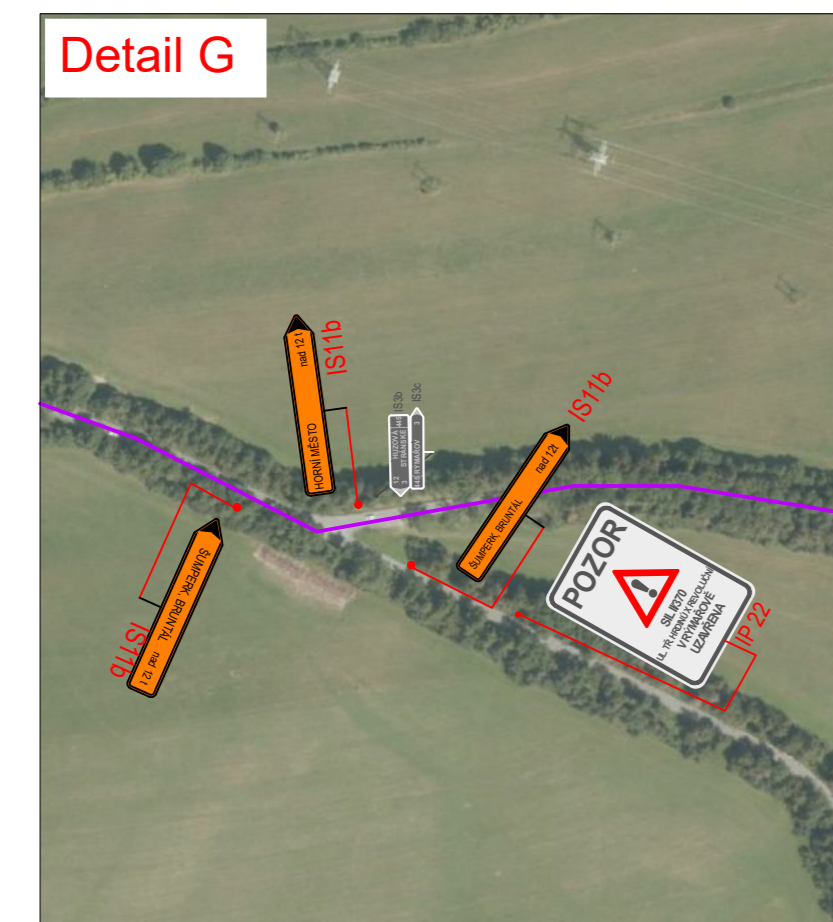
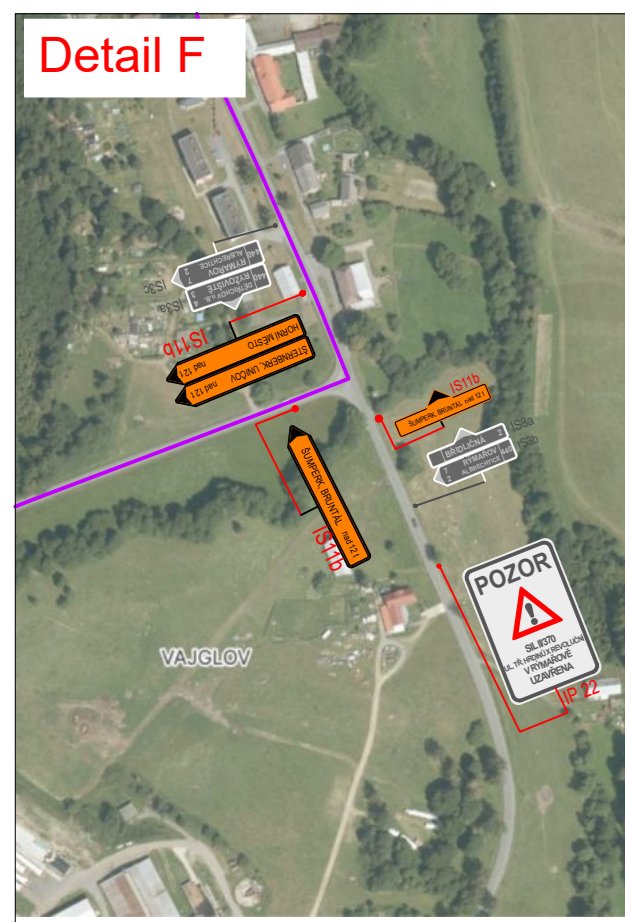
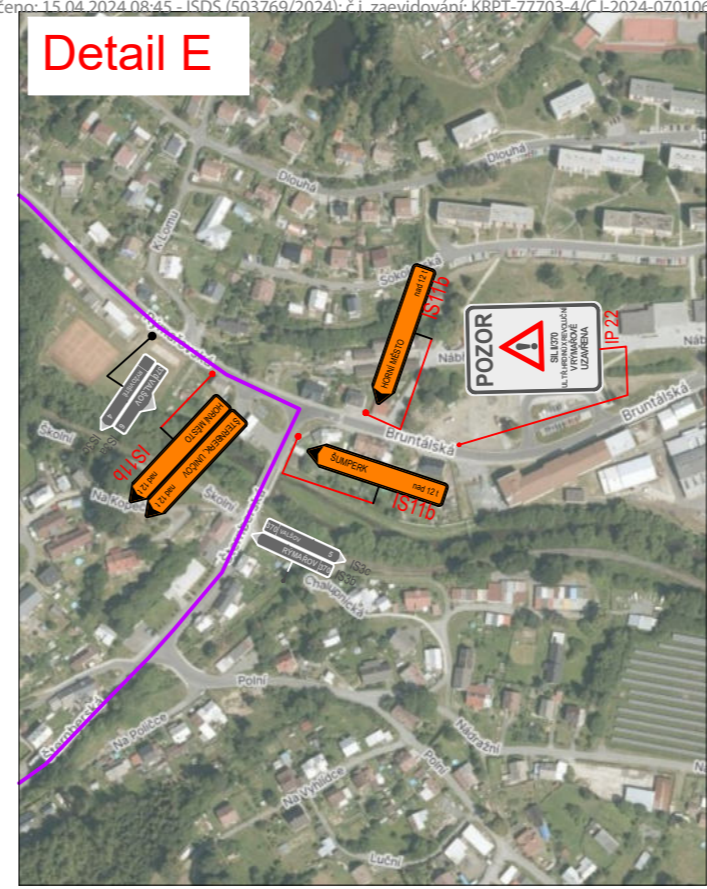
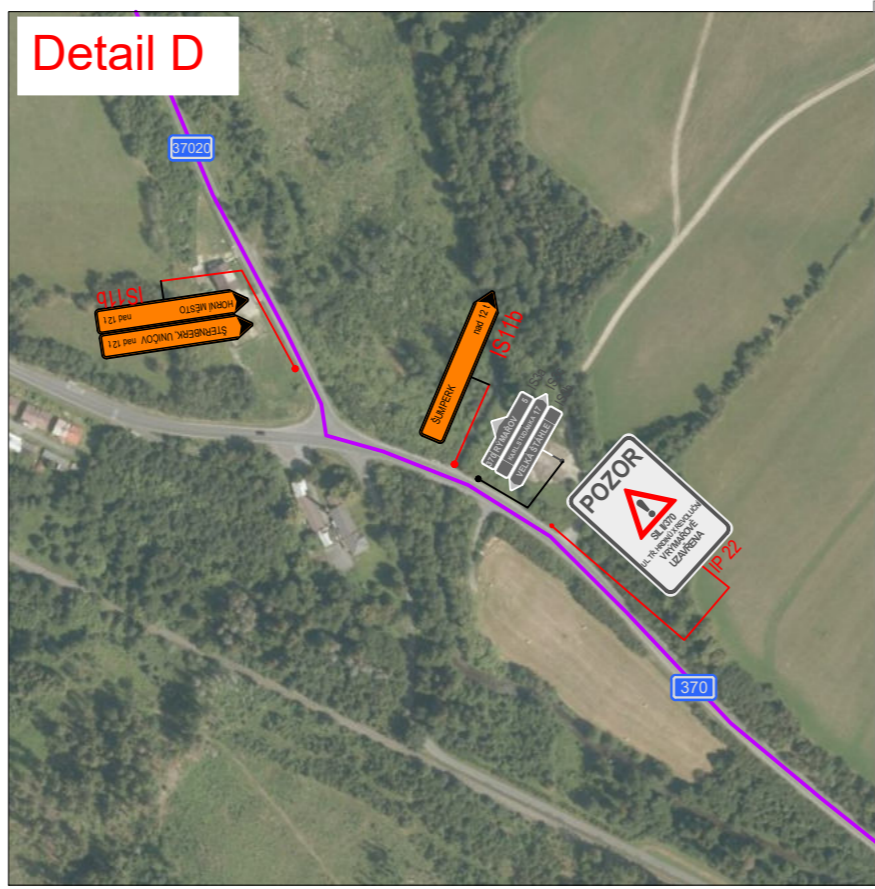
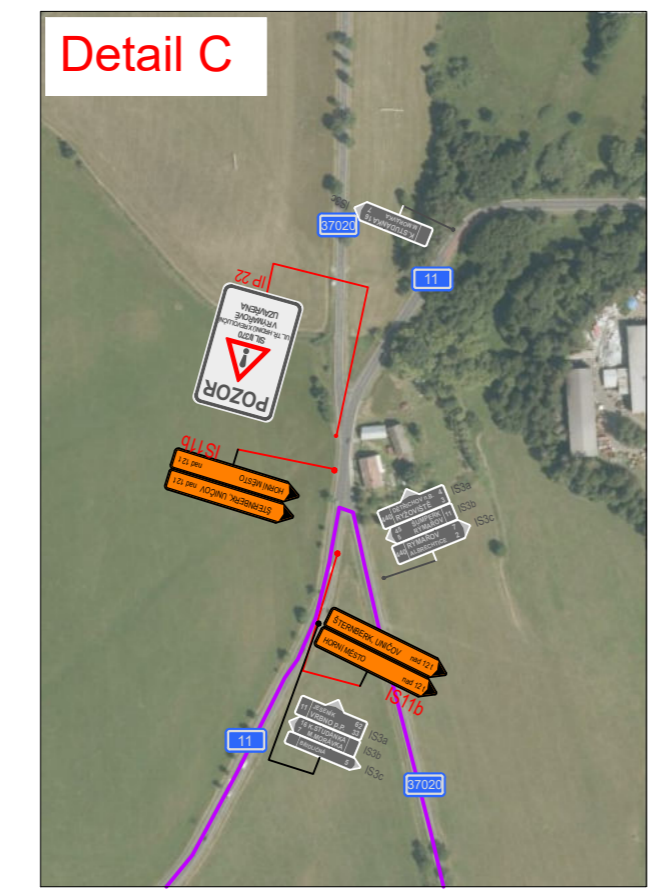
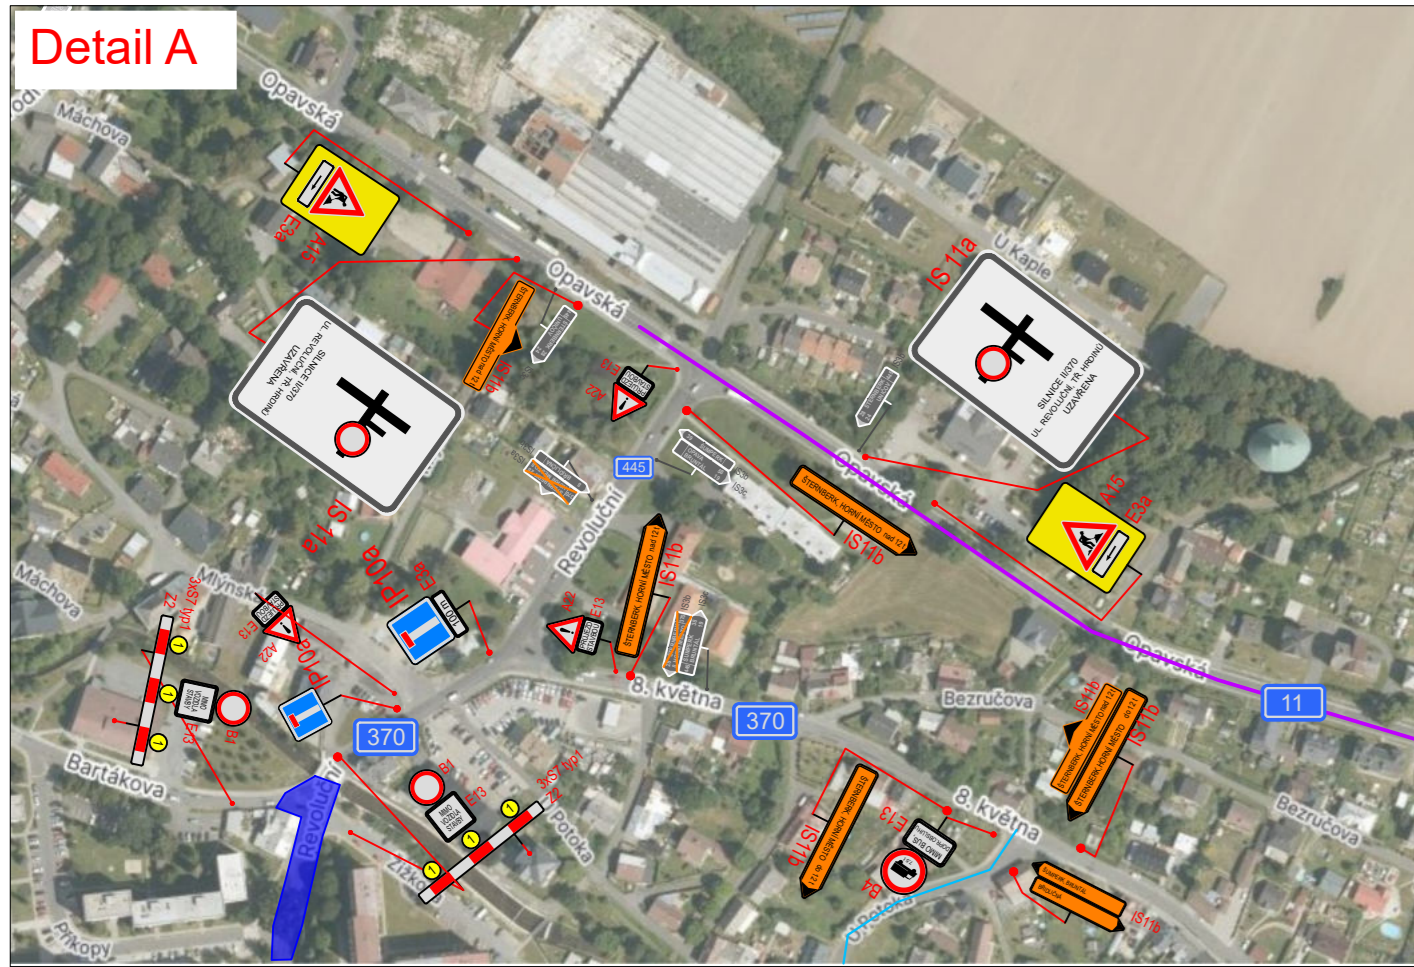


Prostý převod dokumentu z digitální do analogové podoby podle čl. 14 odst. 4 spisového řádu  
 Vyhotořil: 15.04.2024 10:58 por. Bc. Petr Vyležik, dopravní inspektorát Bruntál  
 Doručeno: 15.04.2024 08:45 - ISDS (503769/2024); č. zaevidování: KRPT-77703-4/CJ-2024-070105

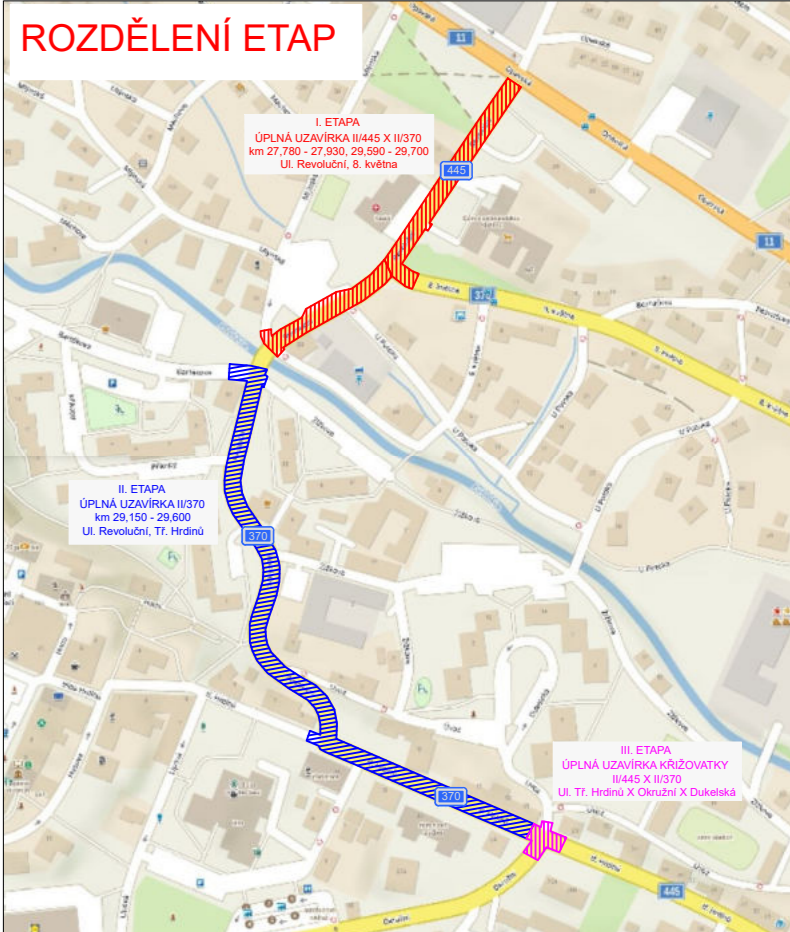

Prostý převod dokumentu z digitální do analogové podoby podle čl. 14 odst. 4 spisového řádu  
 Vyhotořil: 15.04.2024 10:58 por. Bc. Petr Vyležik, dopravní inspektorát Bruntál  
 Doručeno: 15.04.2024 08:45 - ISDS (503769/2024); č. zaevidování: KRPT-77703-4/CJ-2024-070105

## II. ETAPA Objízdná trasa nad 12 t

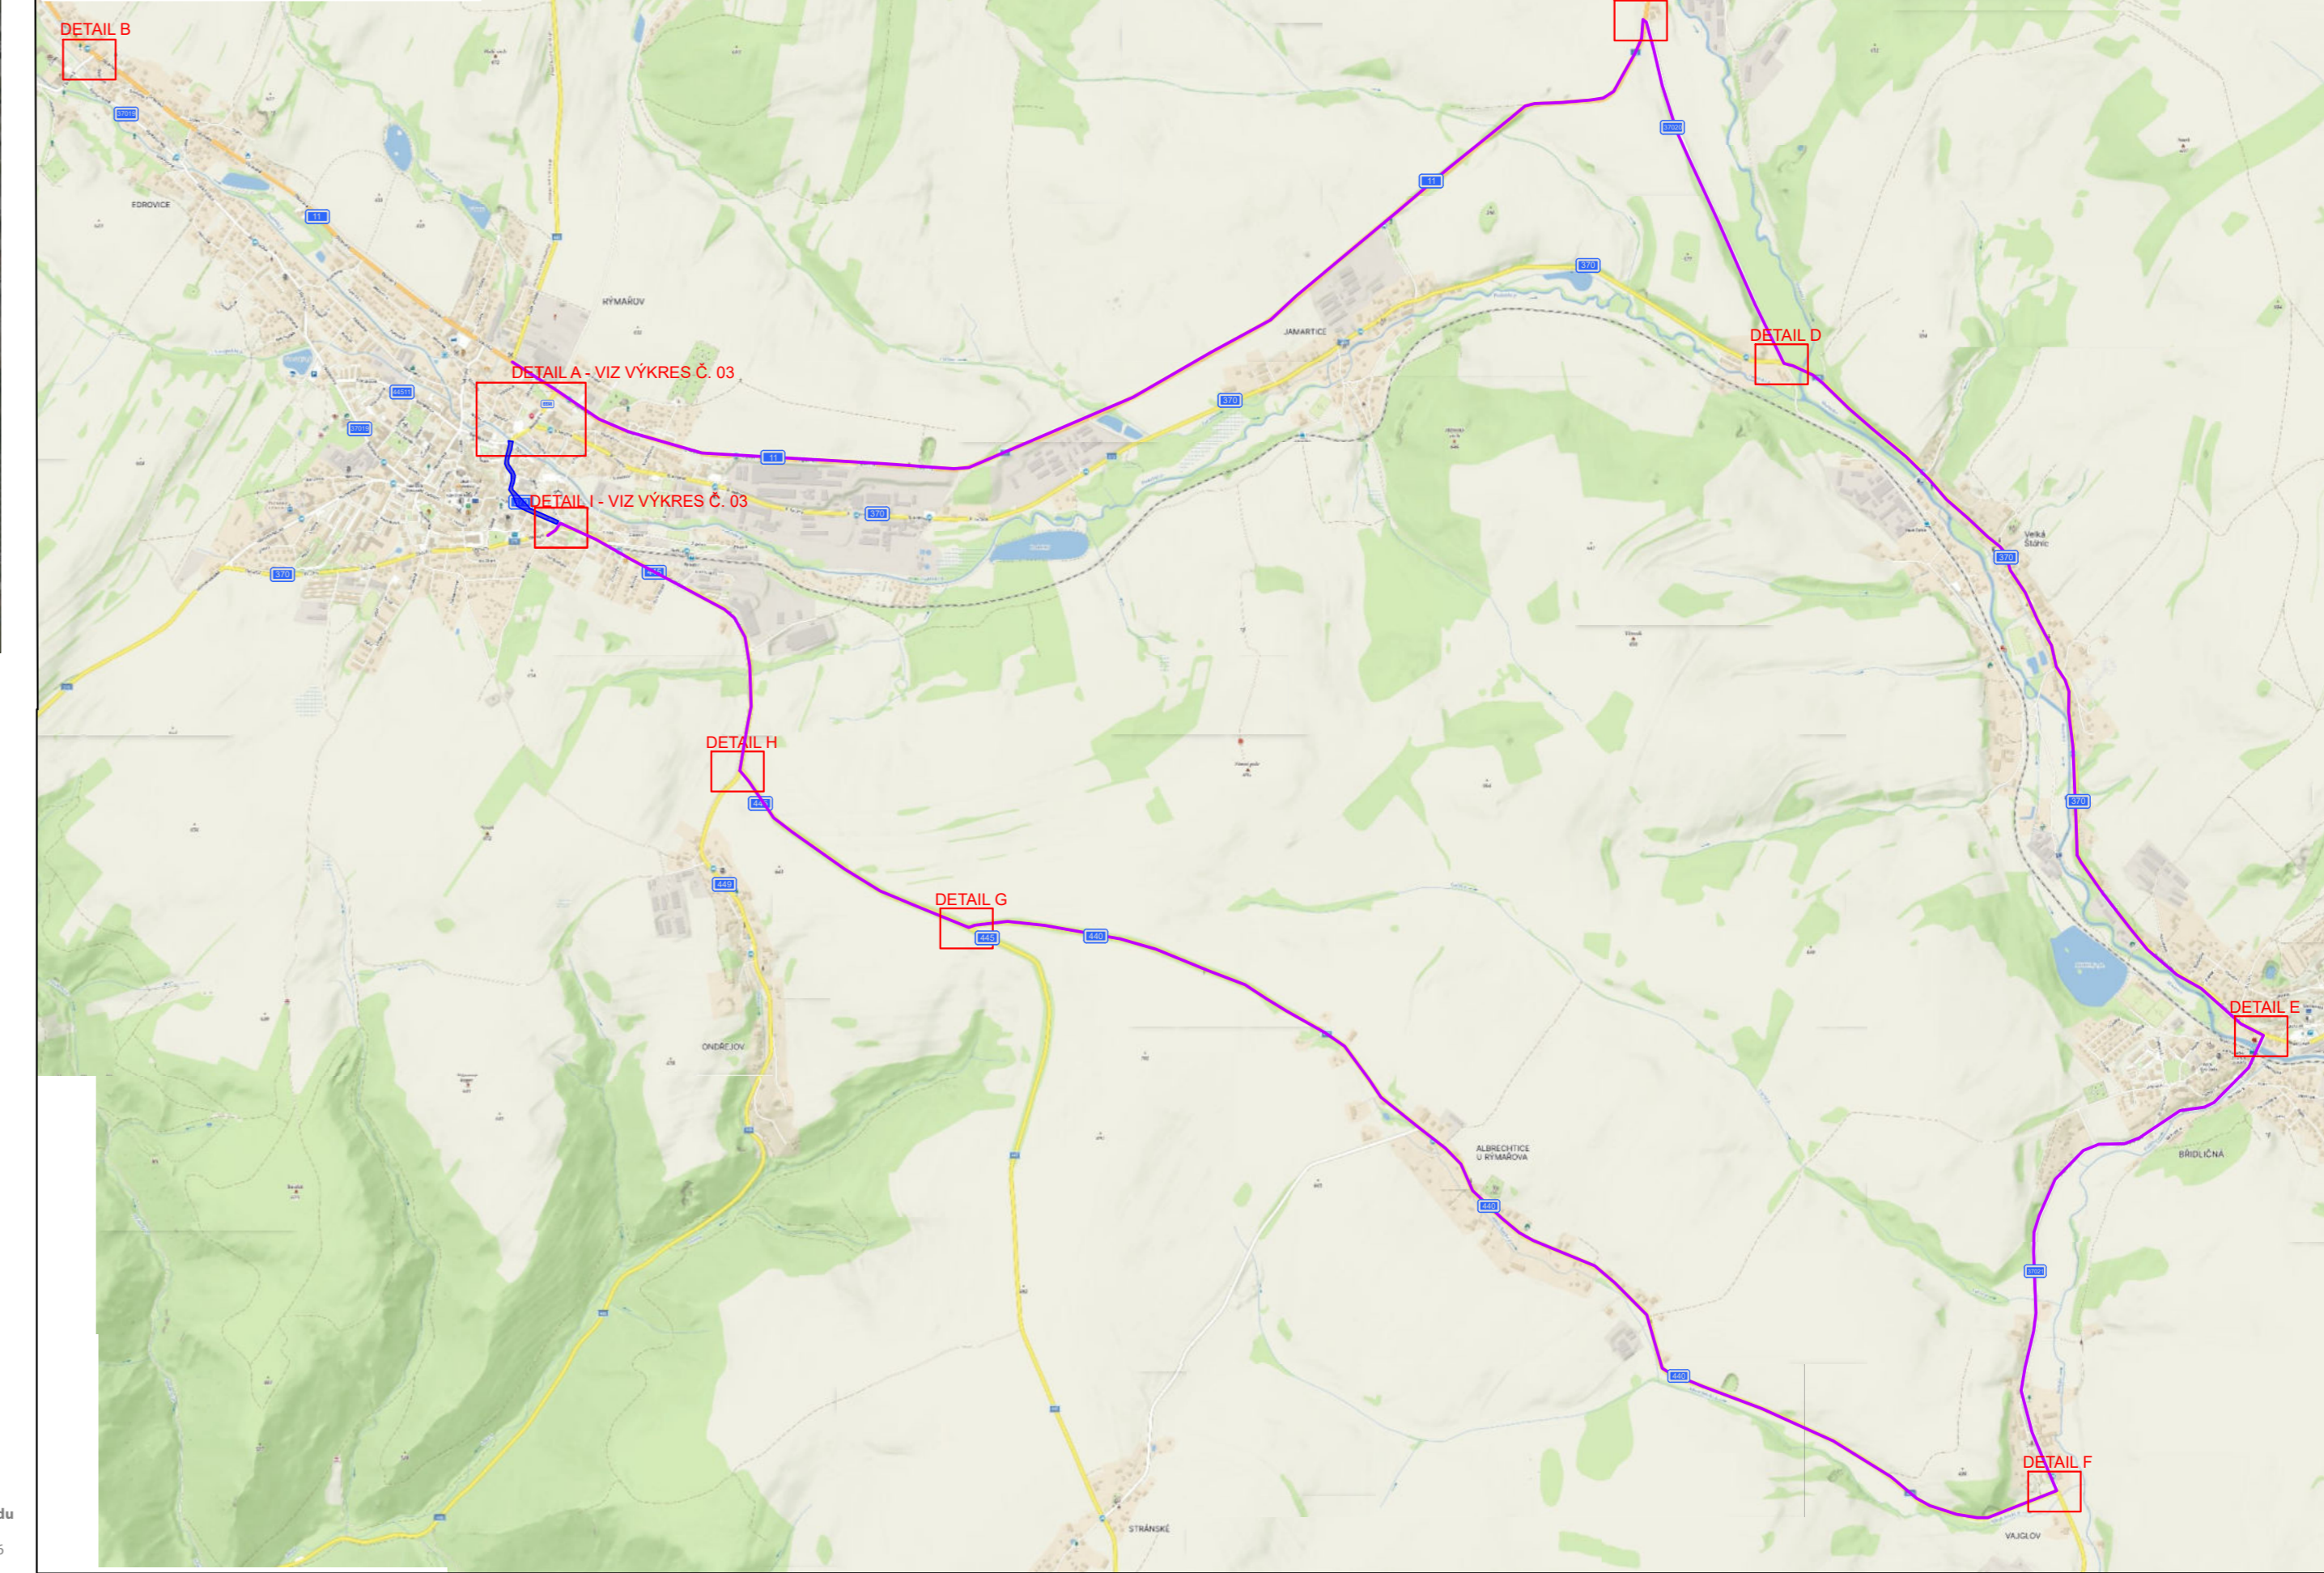

- LEGENDA:**
- pracovní místo
  - objízdná trasa nad 12 t
  - směř. Šumperk, Bruntál / Šternberk, Uničov
  - objízdná trasa do 12 t
  - navržené přechodné svítlé dopravní značení
  - stávající svítlé dopravní značení
  - zrušené stávající svítlé dopravní značení

VYPRACOVANÁ ING. ANDREA PROKEŠOVÁ	DATUM BŘEZEN 2024	Č. VÝKRESU 04
NAZEV VÍKRE REKONSTRUKCE SILNIC III/445 A III/370		
NAZEV VÝKRESU PROVIZORNÍ DOPRAVNÍ ZNAČENÍ - II. ETAPA, OBJÍZDNÁ TRASA NAD 12 T		

