

Výzva k podání nabídek

Město Rýmařov, zastoupené starostou Ing. Petrem Kloudou Vás vyzývá k podání nabídky na stavební práce:

„Mateřská škola – Rýmařov – Janovice, zámecký park – sanace zdiva“

Výzva k podání nabídek byla zveřejněna dne 19. ledna 2012 na stránkách města Rýmařov www.rymarov.cz

Předmětem výzvy je podání cenové nabídky na sanaci vlhkého zdiva na objektu „Mateřská škola – Rýmařov – Janovice, zámecký park – sanace zdiva“

Podklady k ocenění:

- popis předmětu plnění
- půdorys 1 N.P.
- slepý rozpočet

Součástí podané nabídky bude:

1. Oceněný slepý rozpočet ve všech položkách.
2. Doklad o splnění základních kvalifikačních předpokladů ve smyslu Zákona o veřejných zakázkách formou čestného prohlášení uchazeče.
3. Doklad o splnění profesních kvalifikačních předpokladů ve smyslu Zákona o veřejných zakázkách formou čestného prohlášení uchazeče.

Nabídková cena bude uváděna ve formě:

cena bez DPH + cena DPH = celková nabídková cena vč. DPH.

Termín realizace – zahájení 15.července 2012

- dokončení – nejpozději 27. srpna 2012

Přípravné práce – výkopy, drenáž, nopková folie, otloukání omítek – lze zahájit po dohodě s vybraným zhotovitelem i dříve.

Staveniště si je možno prohlédnout dne **25. ledna 2012**. Sraz účastníků prohlídky je před objektem Mateřské školy v Rýmařově – Janovicích – Zámecký park v 10,00 hod.

Podklady pro ocenění si můžete vyzvednout od 19.ledna 2012 do 26.ledna 2012 v kanceláři MÚ odbor ŽPaRR, Rýmařov nám. Svobody 5, přízemí dv. č. 105, p. Šlézr

V případě technických dotazů směřujte tyto na e-mail: slezr@rymarov.cz

Nabídky budou v českém jazyce s kontaktní adresou uchazeče a listy nabídky budou svázány tak, aby bylo zamezeno manipulaci s nimi.

Nabídky budou podávány v prokazatelně neotevíravém obalu, opatřené nápisem:
Mateřská škola – Rýmařov – Janovice, Zámecký park – sanace - N E O T V Í R A T.

Nabídky je třeba doručit do 13. února 2012 do 14,00 hodin na adresu :
Město Rýmařov, nám. Míru 1, 795 01 Rýmařov.

Všichni uchazeči, kteří podali nabídky budou písemně vyrozuměni o výsledku výběrového řízení.

Město Rýmařov si vyhrazuje právo úpravy výměr, rozsahu prací a termínu i v průběhu realizace.

V Rýmařově dne 19. ledna 2012



Ing. Petr Klouda
starosta

Mateřská škola – Rýmařov – Janovice, zámecký park sanace zdiva

Předmětem zakázky jsou stavební práce na zamezení vzlínání vlhkosti obvodovým zdivem do konstrukce objektu. Provedení těchto úprav je nutné před zahájením zateplení objektu kontaktním zateplovacím systémem.

Pro zamezení vzlínání vlhkosti bude do obvodového zdiva vložena vodorovná izolace pomocí **tlakové injektáže akrylátovými gely**.

V místnostech č. 110 a 111 bude z vnitřní strany objektu odstraněn dolní řádek pórovinového obkladu a po dokončení tlakové injektáže zpětně doplněn. V místnosti č. 109 pak bude odstraněna dolní soklová lišta dřevěného obkladu, a po dokončení tlakové injektáže zpětně namontována.

Objekt bude z vnější strany odkopán na hloubku 100 cm. Zdivo základů dorovnáno maltou pro aplikaci nopkové folie, která bude nad terénem ukončena provětrávanou lištou. Do výkopu bude uložena drenážní roura DN 100, obsypaná 30 cm vrstvou drceného kameniva. Zbytek rýhy bude zasypán výkopkem se zhutněním a zatravněn. Drenáže budou vyspádovány a napojeny do stávajících střešních svodů.

Vnější omítky budou do výšky 2 m otlučeny, spáry vyškrabány a bude aplikována sanační omítko o min tl. 30 mm – hrubá, zatřená jako podklad pro zateplení objektu.

Před zahájením výkopových prací si zhotovitel ověří zda v těchto místech nejsou uloženy inženýrské sítě.

Finanční rezerva ve výši 3% ZRN může být čerpána pouze při zjištění nepředvídaných okolností a musí být doložena položkovým rozpočtem.

Přílohy:

Půdorys 1. NP

Slepý rozpočet

Slepý rozpočet stavby

Stavba : **Mateřská škola Janovice - sanace zdiva**

Objekt : **Mateřská škola Janovice - sanace zdiva**

Místo : **Rýmařov - Janovice**

Zhotovitel :

Objednatel :

Vypracoval :

Dne : 13.1.2012

Rekapitulace ceny

Základní rozpočtové náklady	Kč
Vedlejší rozpočtové náklady	Kč
Cena stavby bez DPH	Kč
Základ pro DPH 10 %	Kč
DPH 10 %	Kč
Základ pro DPH 20 %	Kč
DPH 20 %	Kč
Cena stavby celkem	Kč

Popis stavby

Rekapitulace stavebních dílů

Díl	Název	Cena (Kč)	Hmotnost (t)
1	Zemní práce		0,00000
2	Základy,zvláštní zakládání		0,99618
R	Rezerva		0,00000
3	Svislé a kompletní konstrukce		2,26020
60	Úpravy povrchů, omítky		2,78200
62	Úpravy povrchů vnější		0,00000
8	Trubní vedení		0,00000
97	Prorážení otvorů		0,00000
99	Staveništní přesun hmot		0,00000
712	Živičné krytiny		0,00000
766	Konstrukce truhlářské		0,00000
781	Obklady keramické		0,27991


Položkový soupis prací a dodávek

Č. Položka	Název	množství	MJ	cena / MJ	celk. cena	celk. hmot
1 Zemní práce						0,00
1 132 20-3302.R00	Hloubení rýh pro drény, hloubky do 1,1 m, v hor.3	60,00	m			0,00
2 174	Zásyp rýh pro drény se zhutněním hl.do 1,10 m, vč. zatravnění	60,00	m			0,00
2 Základy,zvláštní zakládání						1,00
3 281	Injektáž zdiva cihlového tl. 45 cm	11,00	m2			0,11
4 281	Injektáž zdiva cihlového tl. 100 cm	39,00	m2			0,89
5 214 50-0111.R00	Zřízení výplně rýhy, potr. DN 200, štěrk do 30 cm	65,00	m			0,00
R Rezerva						0,00
6 R	Rezerva na nepředvídané práce 3% ze ZRN	0,03	%			0,00
3 Svislé a kompletní konstrukce						2,26
7 319 20-1311.R00	Vyrovnání povrchu zdiva maltou tl.do 3 cm, pod nopovou folii	60,00	m2			2,26
60 Úpravy povrchů, omítky						2,78
8 602 01-1121.RT1	Omítka stěn sanační tloušťka vrstvy 30 mm , hrubá, zatřená	107,00	m2			2,78
62 Úpravy povrchů vnější						0,00
9 622 90-3111.R00	Očištění zdí, vyškrabání spar, ručně	107,00	m2			0,00
8 Trubní vedení						0,00
10 871 31-8111.R00	Kladení drenážního potrubí z plastických hmot	70,00	m			0,00
11 R	Dodávka drenážní roury DN 10 cm	70,00	m			0,00
97 Prorážení otvorů						0,00
12 978 30-0010.RAA	Otlučení vnějších omítek stěn vápenocem.100 %, stupeň složitosti 1-4	107,00	m2			0,00
13 978 05-9531.R00	Odsekání vnitřních obkladů stěn nad 2 m2	5,20	m2			0,00
14 979 08-3114.R00	Vodorovné přemístění suti na skládku do 3000 m, vč. poplatku za skládku	6,63	t			0,00
15 979 08-7112.R00	Nakládání suti na dopravní prostředky	6,63	t			0,00
99 Staveništní přesun hmot						0,00
16 998 01-1001.R00	Přesun hmot pro budovy zděné výšky do 6 m	3,77	t			0,00
712 Živičné krytiny						0,00
17 712	Samostatné vytažení nopkové izolace, na sucho, vč. krycí lišty	62,00	m2			0,00
18 R	Dodávka nopkové folie š= 1m	62,00	m2			0,00
766 Konstrukce truhlářské						0,00
19 766 41-1821.R00	Demontáž obložení stěn dolní lišta, vč. zpětné montáže	20,00	m			0,00
781 Obklady keramické						0,28
20 781 41-1903.R00	Oprava obkladů z obkladaček porovin. 150x150	144,00	kus			0,20
21 781 41-1904.R00	Oprava obkladů z obkladaček porovin. 200x150	55,00	kus			0,08
22 998 78-1101.R00	Přesun hmot pro obklady keramické, výšky do 6 m	0,26	t			0,00
Celkem za stavbu						6,32



Zpracováno programem RTS Stavitel. © RTS, a. s.

PŮDORYS 1. NP – 1 : 100

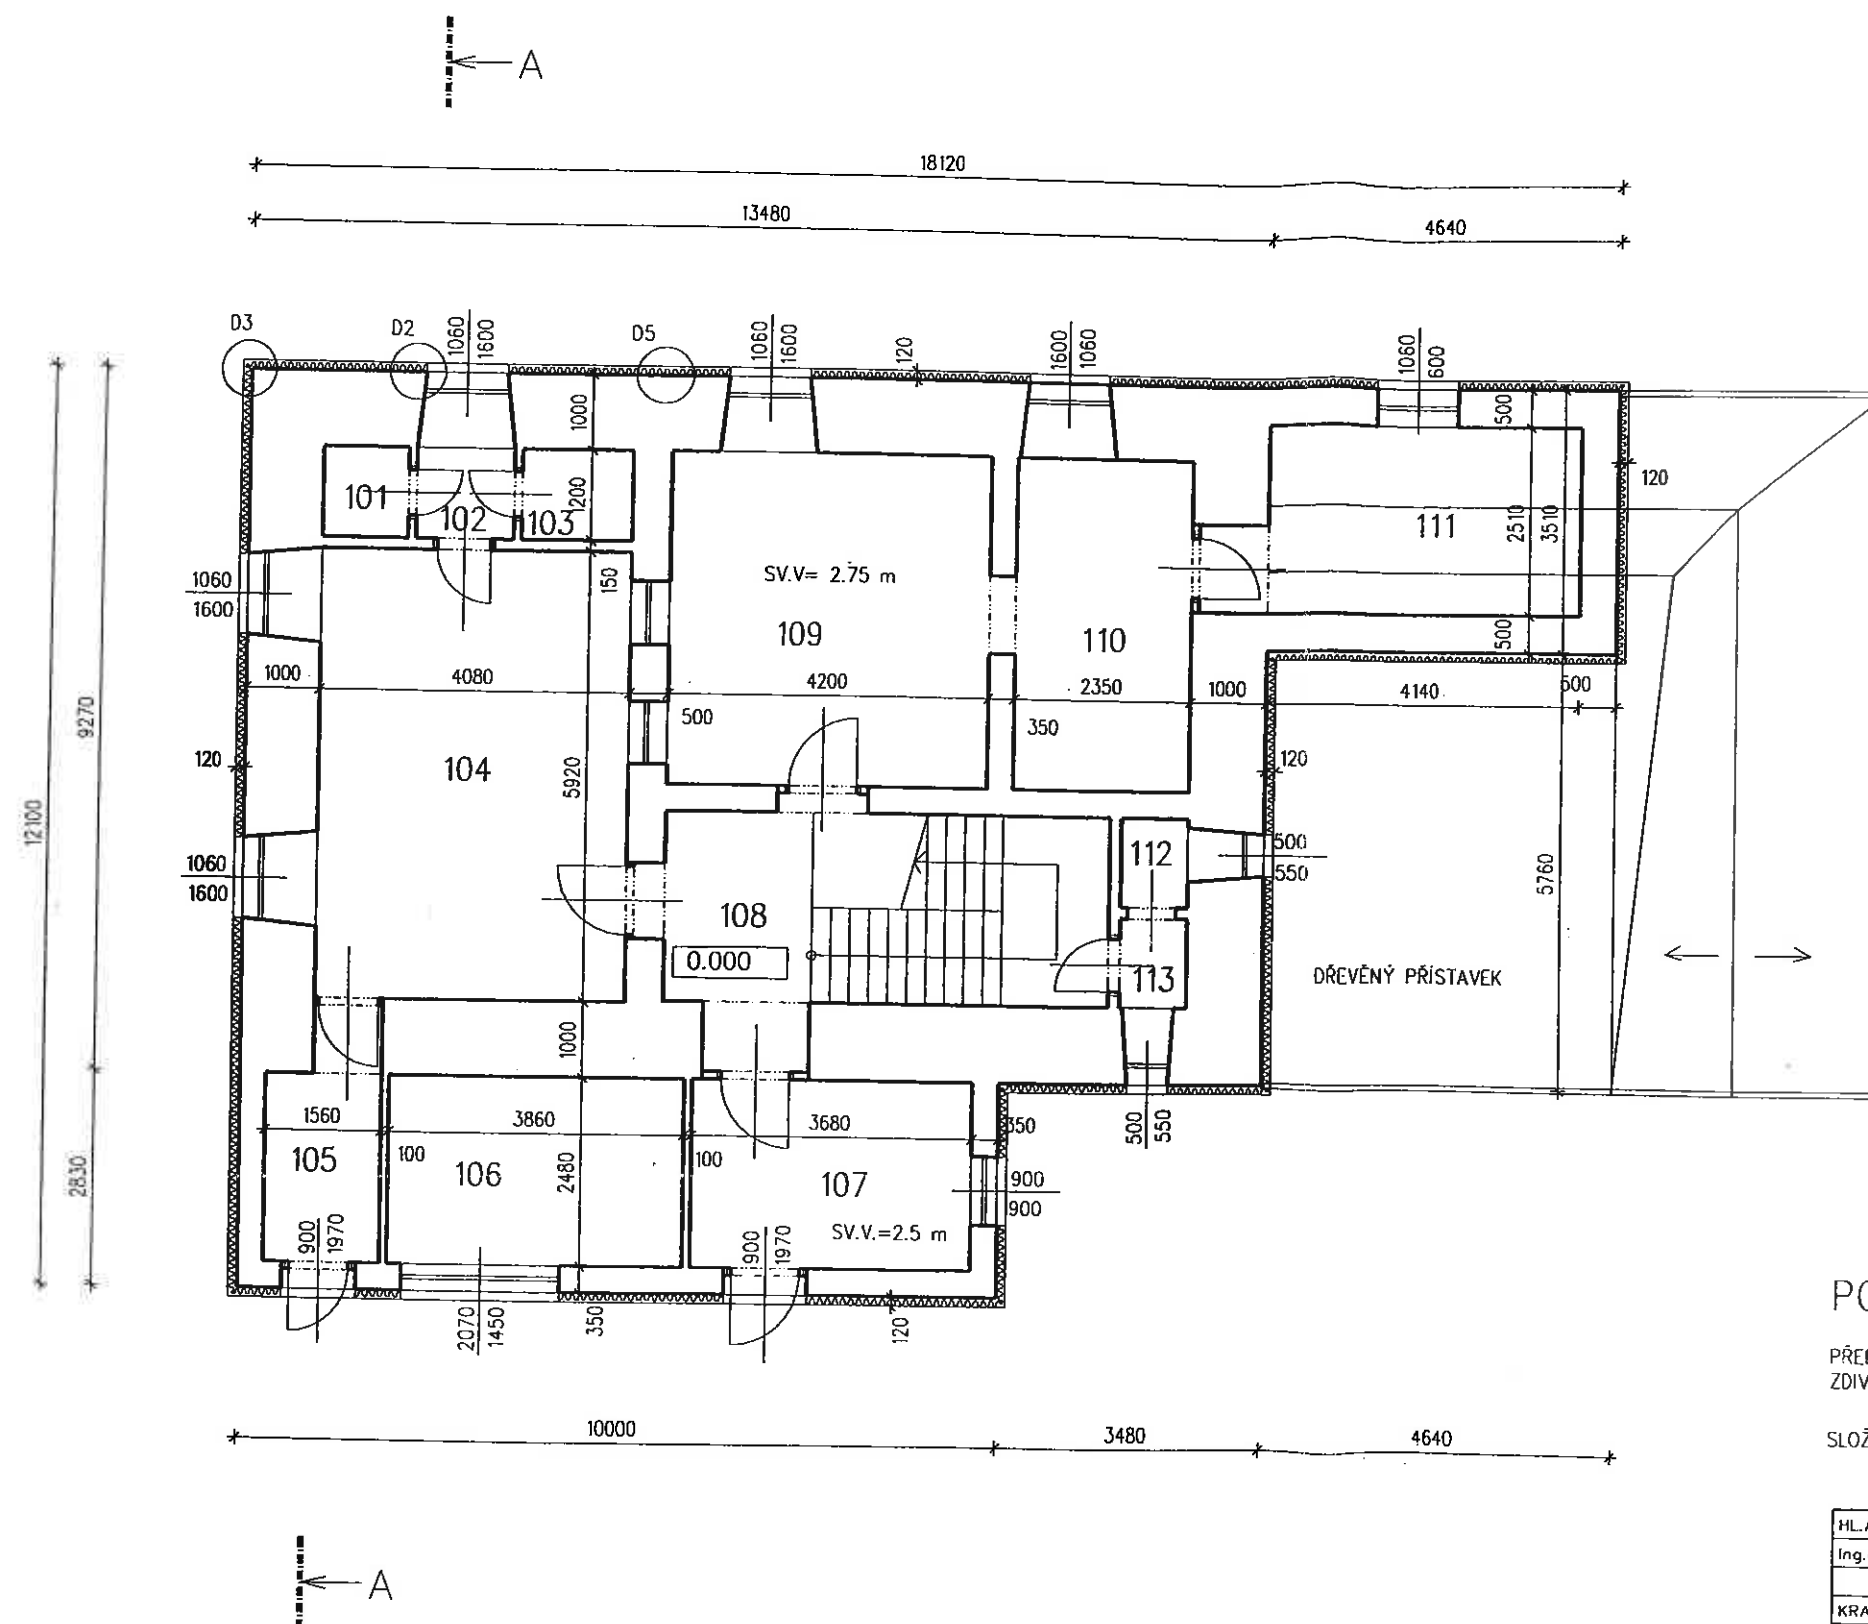

TABULKA MÍSTNOSTÍ:

míst.č.	název místnosti	plocha (m ²)
101	ŠATNA OMÍTKA	1.37
102	CHODBA OMÍTKA	1.60
103	ÚKLID NÁTĚR	1.74
104	VÝDEJNA STRAVY OBKLAD PŘEVOU	4.62
105	VSTUPNÍ CHODBA OMÍTKA	4.77
106	ŠATNA DĚTÍ OBKLAD DŘEVO	9.92
107	VSTUPNÍ ZÁDVEŘÍ OBKL. DŘEVO	8.97
108	SCHODIŠTĚ OBKLAD DŘEVO	15.63
109	JÍDELNA OBKLAD DŘEVO	19.30
110	UMÝVÁRNA OBKLAD PŘEVOU	11.37
111	WC DĚTÍ OBKLAD PŘEVOU	10.96
112	WC VÝDEJNA NÁTĚR	1.08
113	PŘEDSÍŇ WC OMÍTKA	1.06

POZNÁMKA:

PŘED ZATEPLOVÁNÍM OBJEKTU MUSÍ BÝT PROVEDEN VĚHKOSTNÍ PRŮZKUM A NÁSLEDNÁ SANACE ZDIVA. ZDIVO JE MOŽNÉ POMOCÍ ETICS ZATEPLOVAT PO SNÍŽENÍ VLHKOSTI POD 5%.

SLOŽENÍ ZATEPLOVACÍHO SYSTÉMU VIZ DETAIL 05.1 ZATEPLOVÁNÍ ZDÍ (SEDY EPS)

HL.AS.ATEL.	Vedoucí projektant	Zodp.proj. profese	Vypracoval	STAVOPROJEKT ŠUMPERK spol. s r.o. Lidická 56, 787 01 Šumperk tel.: 583/215111 fax: 583/215833	
Ing.arch.J.Valert	Ing.R.Vágnr	Ing.R.Vágnr	Ing.R.Vágnr		
KRAJ:	MORAVSKOSLEZSKÝ	OBEC:	RÝMAŘOV	FORMÁT	2 A4
INVESTOR:	MĚSTO RÝMAŘOV	ENERGETICKÉ ÚSPORY NA ŠKOLSKÝCH ZAŘÍZENÍCH MŠ JANOVICE, ZÁMECKÝ PARK 6		MĚŘITKO	1:100
AKCE:				DATUM	11/2008
OBSAH:	PŮDORYS 1. NP			ÚČEL	DSP
				ČÍS.ZAK.	01-1031/001
				Č.VÝKR.	PARÉ C.
				F 1.1.2	2