
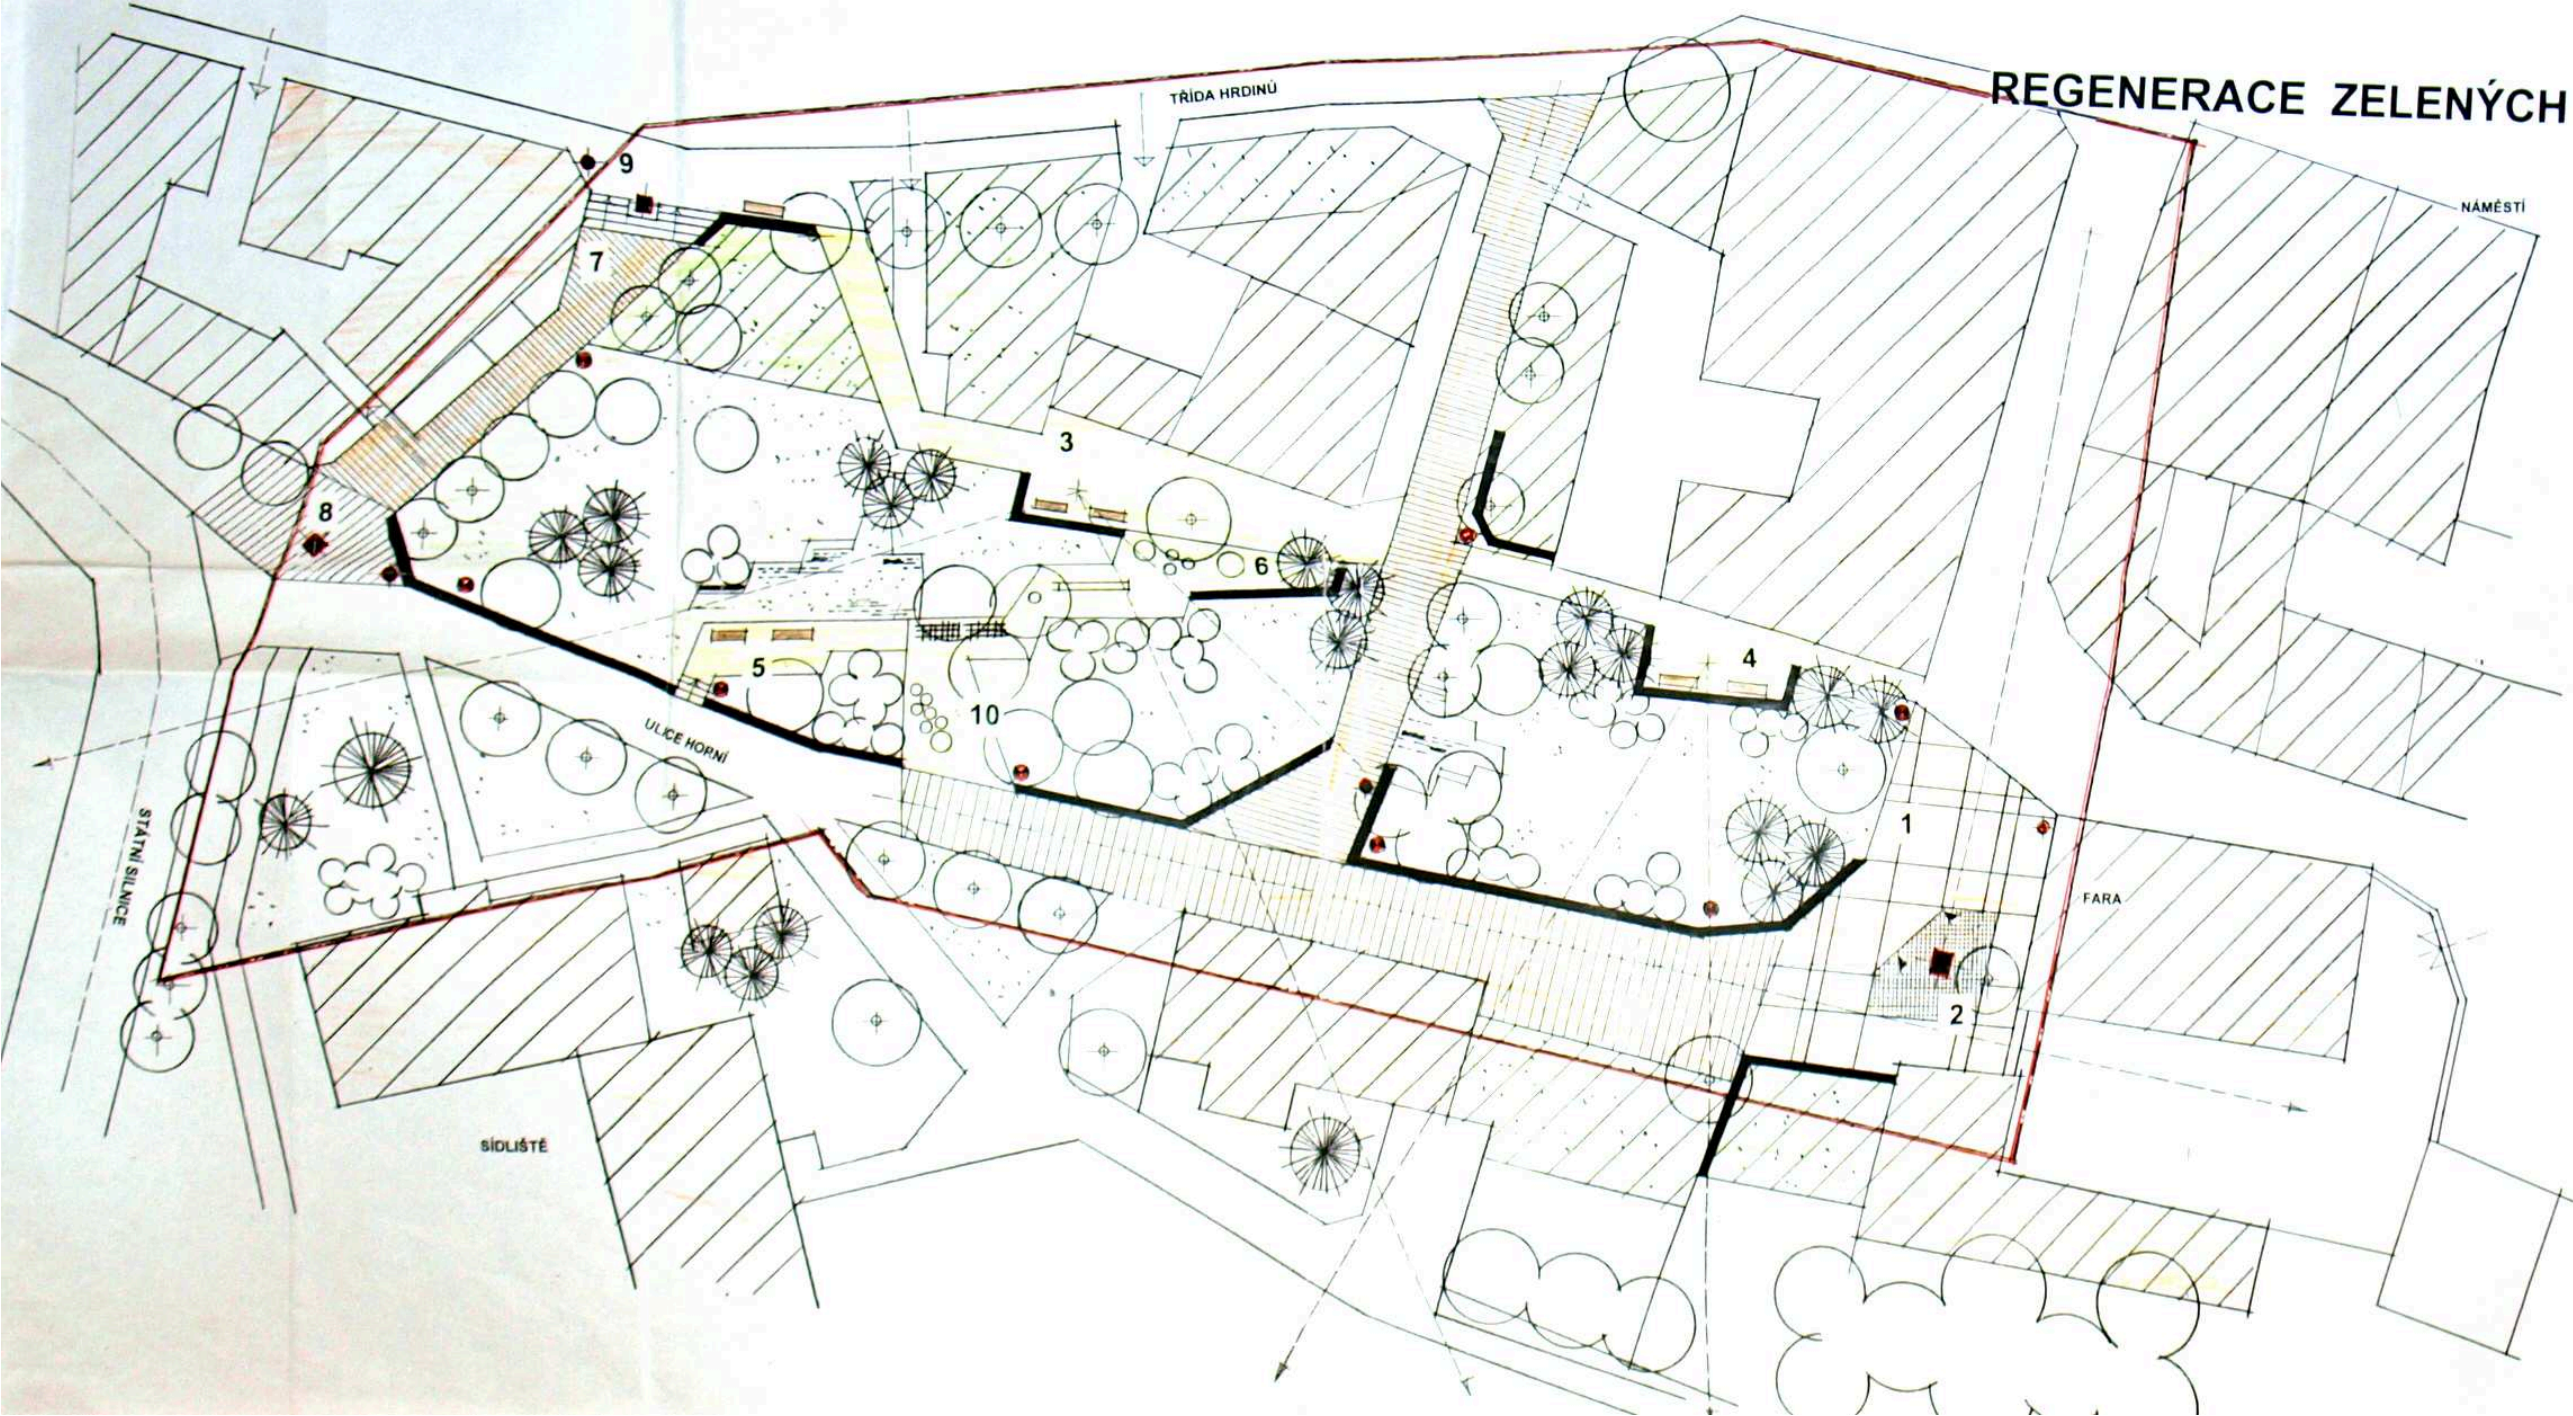


REGENERACE ZELENÝCH PLOCH NA ULICI HORNÍ

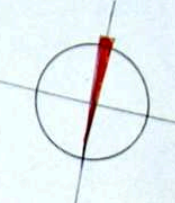

- LEGENDA:**
- 1 NÁMĚSTÍČKO U FARY
 - 2 MÍSTO PRO BAROKNÍ SOCHU
 - 3 PEŠÍ TRASA V KORUNÁCH STROMŮ
 - 4 ODPOČÍVADLO S VÝHLÍDKOU
 - 5 ODPOČÍVADLO POD SKALOU
 - 6 DĚTSKÝ KOUT
 - 7 SCHODIŠTĚ DO PARKU
 - 8 SOCHAŘSKÝ PRVEK, PLAKÁTOVACÍ SLOUP, APOD.
 - 9 VERTIKÁL, MOBILIÁŘ
 - 10 ROBINSONSKÁ STEZKA
- PARKOVÉ OSVĚTLENÍ
 - SMĚRNÍKY
 - ZÁSTAVBA SOUČASNÁ
 - PLOCHY ZELENÉ DOČASNĚ, ZÁSTAVBA VÝHLEDOVÁ
 - VOZOVKA ASFALTOVÁ
 - DLAŽBA ŽULOVÁ - CHOCHNÍKOVÁ MOZAIKA
 - CESTY PÍSKOVANÉ
 - SKALISKA, SUŤOVÁ POLE
 - POHLEDOVÉ OSY
 - HRANICE STAVBY
 - STROMY JEHLIČNATE
 - STROMY LISTNATE

REGENERACE ZELENÝCH PLOCH NA ULICI HORNÍ

INVESTOR: MĚSTSKÝ ÚŘAD RYMAŘOV DATUM: 6/2011

ZPRACOVATEL: ING. JIŘÍ FINGER - ARTIFLORA

STUDIO ZAHADNÁŘSKÉ A KVĚLINÁŘSKÉ TVRBY

HAMERYSKÁ 96, 783 71 OLOMOUČ HOLEŠE

tel. 166 233 887, e-mail: artiflora.cz

CELKOVÉ ŘEŠENÍ M 1:1