


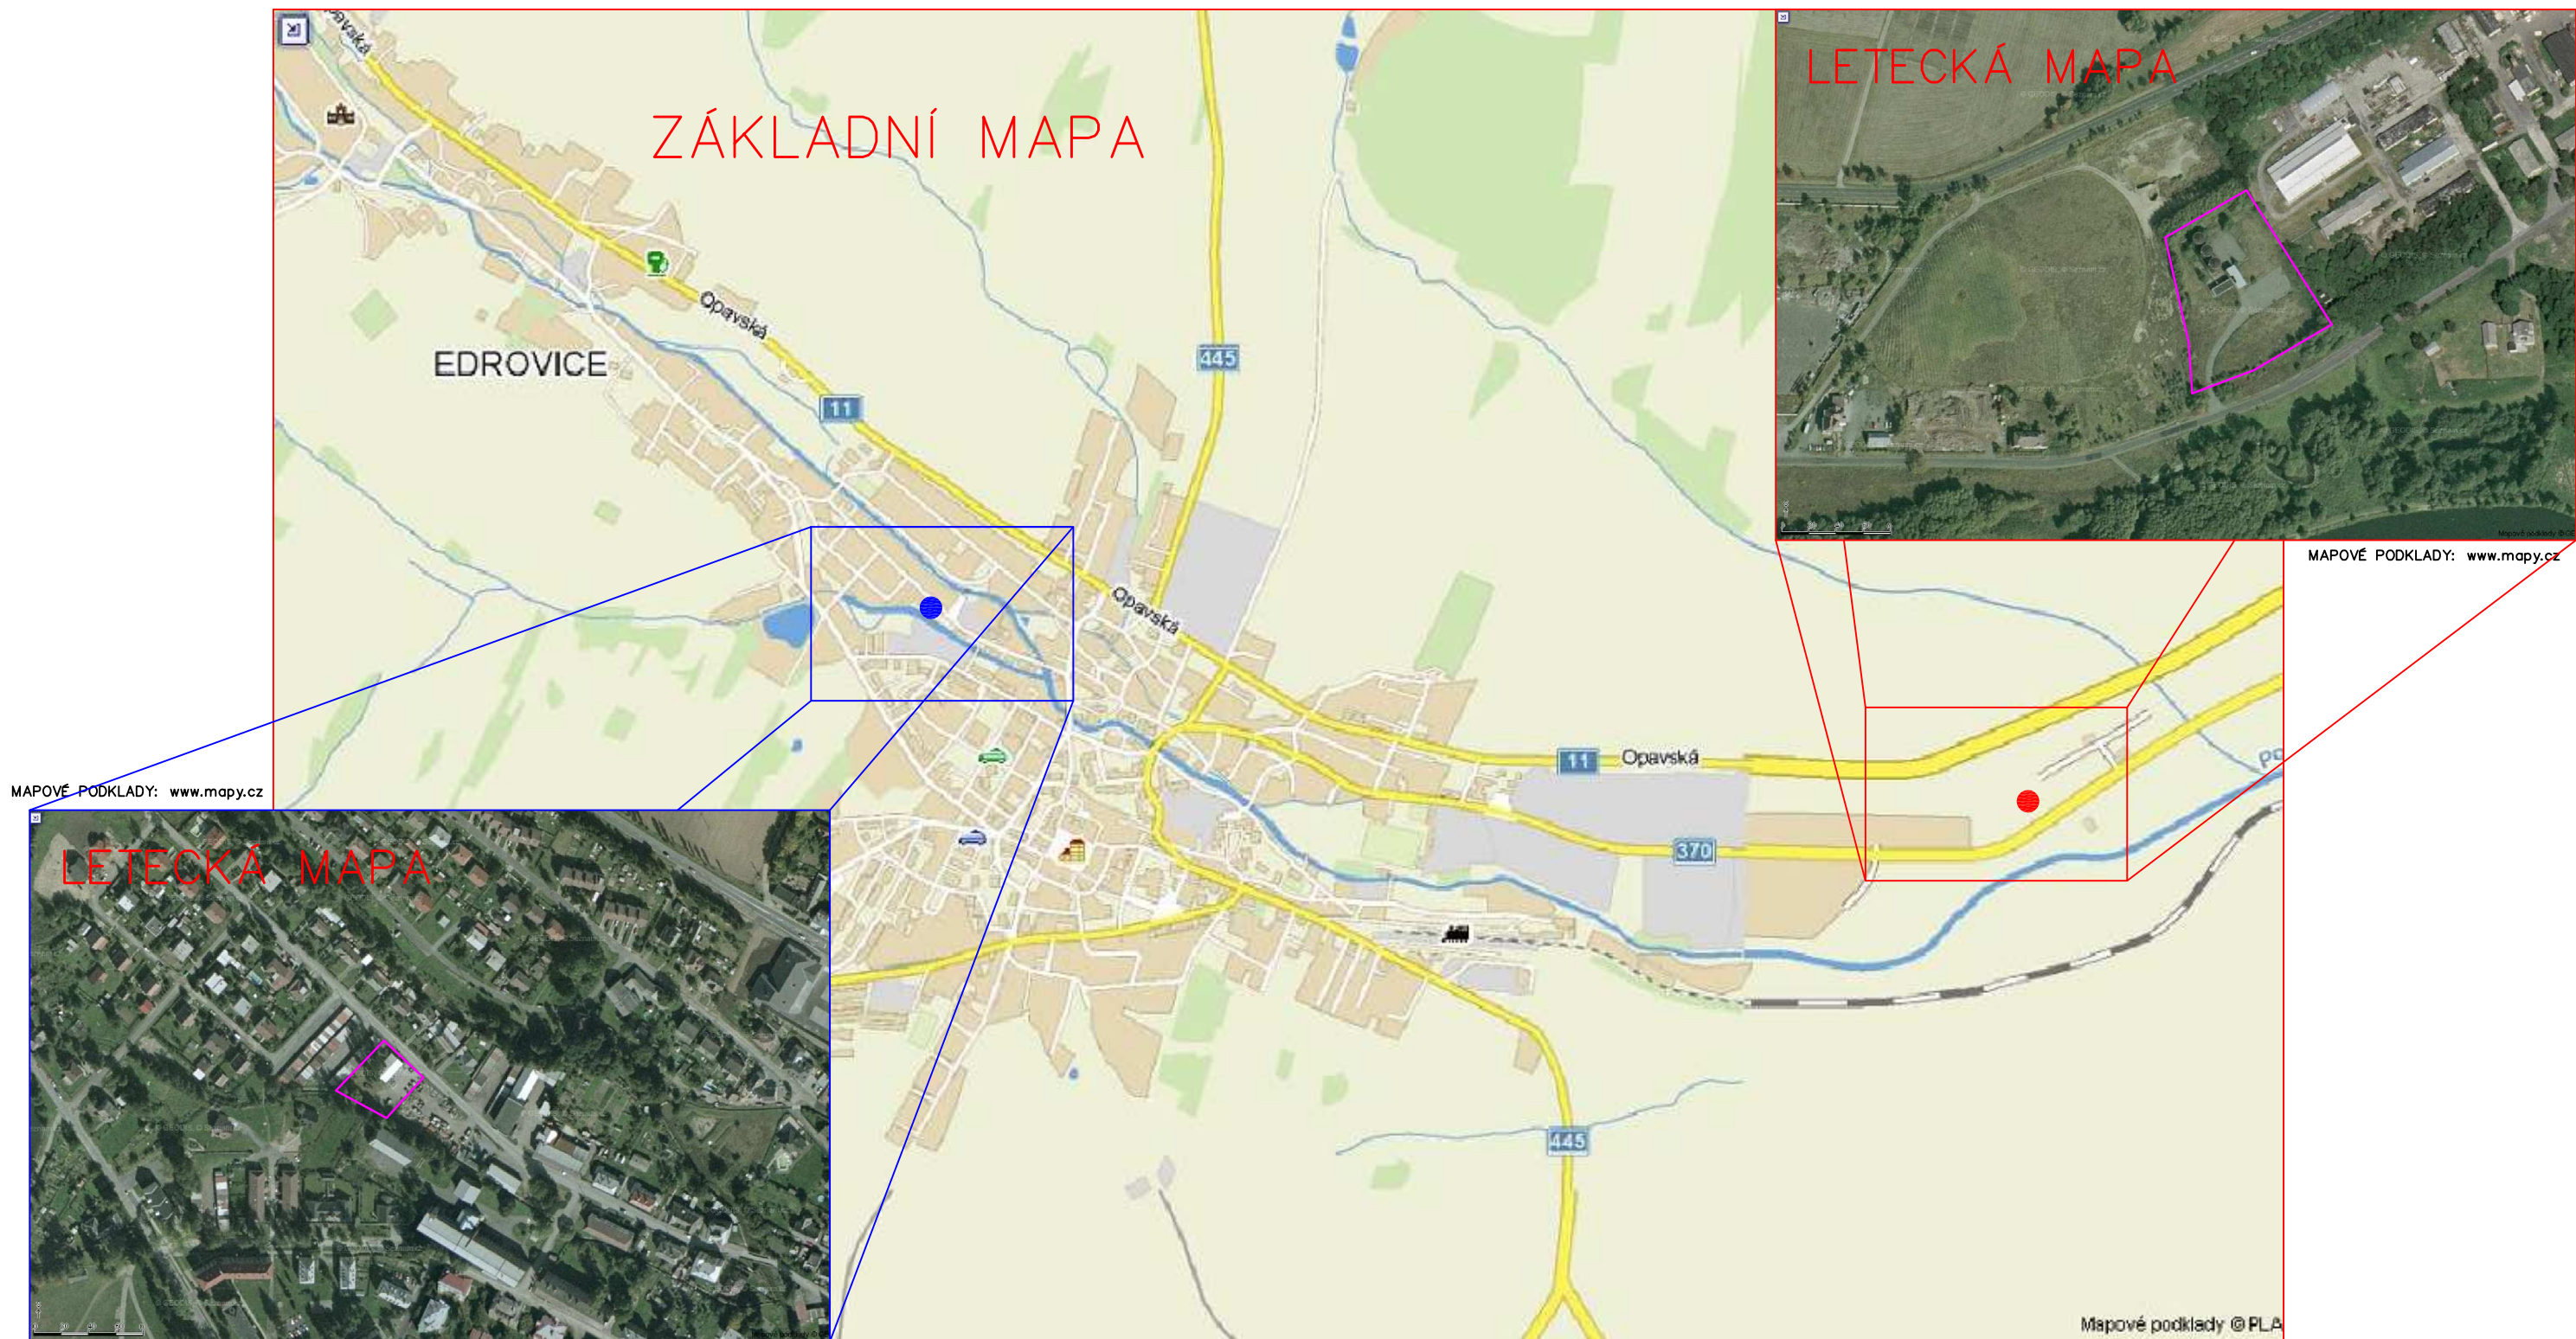

- ZÁJMOVÉ ÚZEMÍ – LOKALITA 1, AREÁL SBĚRNÉHO DVORA RÝMAŘOV
- ZÁJMOVÉ ÚZEMÍ – LOKALITA 2, AREÁL ODPADOVÉHO CENTRA RÝMAŘOV

□ OHRANIČENÍ ZÁJMOVÝCH ÚZEMÍ (LETECKÝ POHLED)

NAVRHOVAL	VYPRACOVAL	HLAVNÍ INŽENÝR	ENVprojekt s.r.o. Tr. Tomáše Bati 3672 760 01 Zlín	
Ing. VLADIMÍR ZICHÁČEK	Ing. VLADIMÍR ZICHÁČEK	ING. EVA STAŠKOVÁ		
INVESTOR : MĚSTO RÝMAŘOV				
STAVBA : ODPADOVÉ CENTRUM RÝMAŘOV B / SOUHRNNÉ ŘEŠENÍ STAVBY			DATUM	07/2006
			MĚŘÍTKO	–
			POČET A4	2
			STUPEŇ	DŮR
			ZAK. ČÍSLO	201/2006
			ARCH. ČÍSLO	201/2006
SITUACE ŠIRŠÍCH VZTAHŮ			B–01	