



Pilka – Kameny, Brněnská 30, 695 01 Hodonín Tel: 777 558 636 Email: pilka@cmail.cz



VIZUALIZACE – lezecká stěna

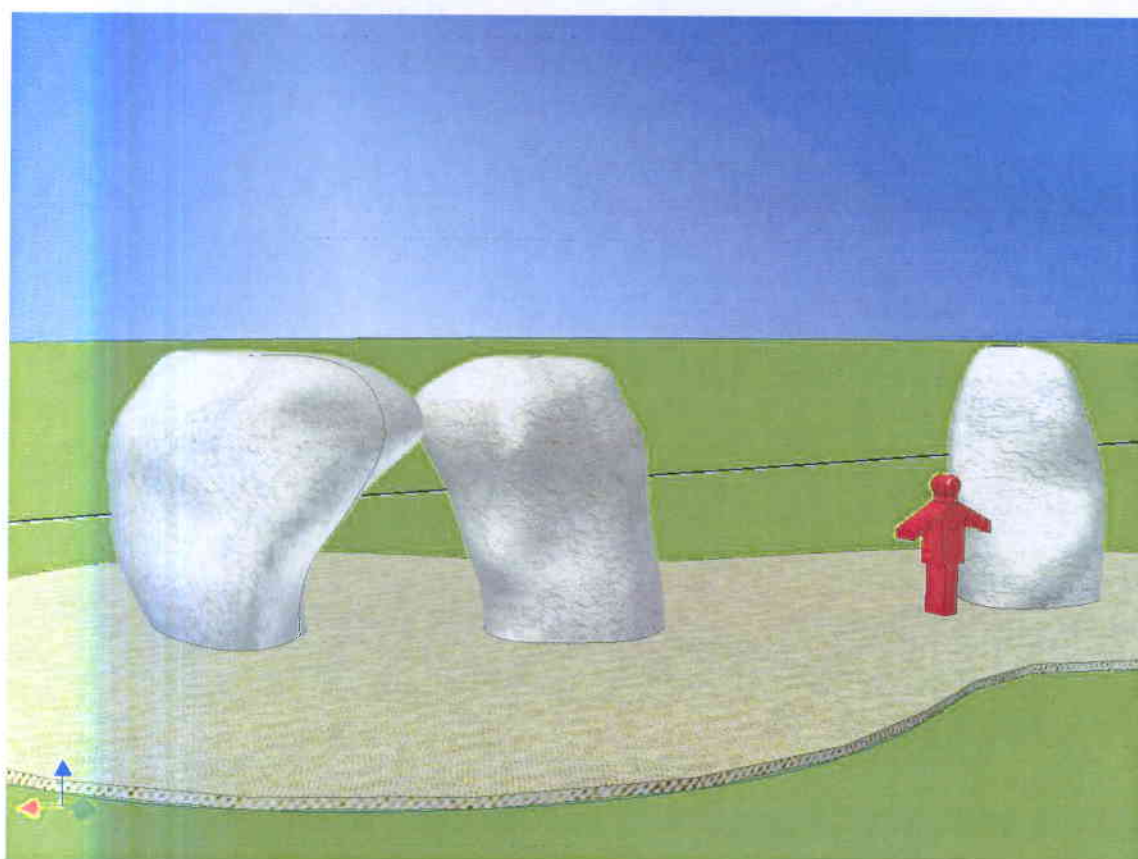





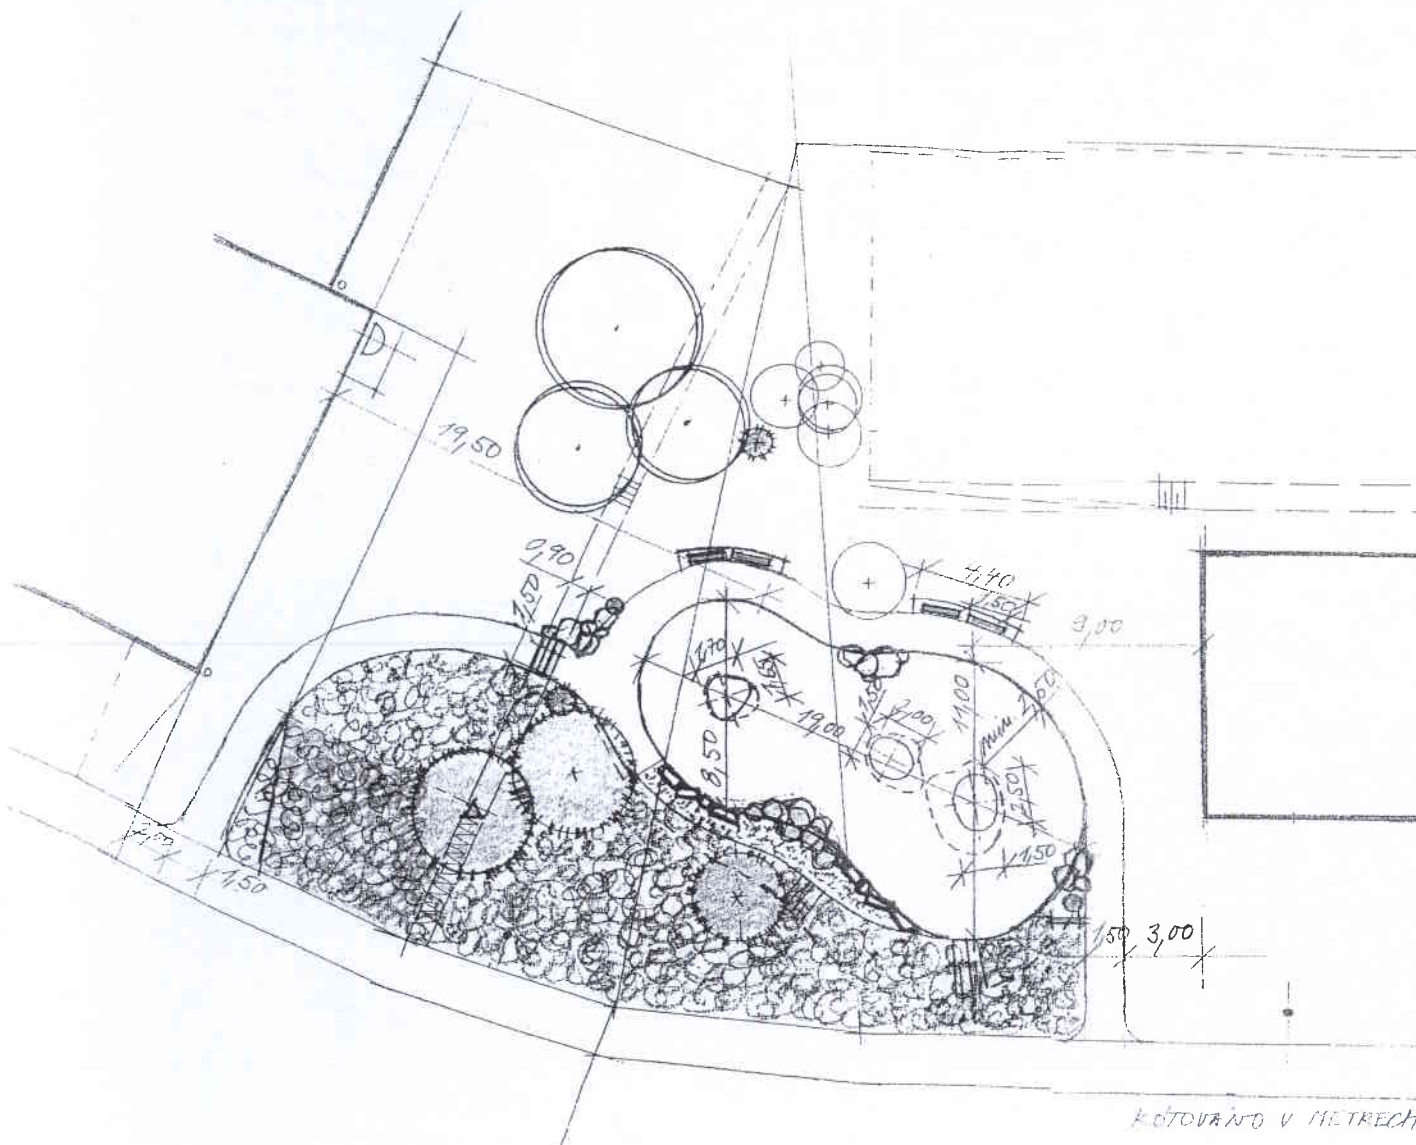
*Poznámka: barva stěny ve vizualizaci je pouze ilustrační, skutečná barva nátěru závisí na dohodě s investorem
Černá linka značí hranice pozemku.*








LEGENDA

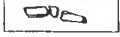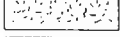 



ZPEVNĚNÉ PLOCHY A PRVKY

-  MINERÁLNÍ BETON (mechanicky zpevn. kamenivem)
obruba - řádek kamenné kostky velké
-  DROBNÉ TĚŽENÉ KAMENIVO - dopadová plocha
-  LEZECKÝ KÁMEN LAMINÁTOVÝ v. 3,00 m
-  SOUTERNÍ BALVANY
-  KAMENNÉ SEDACÍ BLOKY
-  KAMENNÁ DRŤ
-  KAMENNÉ SCHODOVÉ STUPNĚ

MOBILIÁŘ

-  LAVICE PARKOVÁ
lavičkový zářiv - kamenná kostka velká
-  ODPADKOVÝ KOŠ
-  INFORMAČNÍ TABULE

VEGETAČNÍ ÚPRAVY

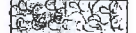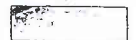-  STROMY LISTNATÉ stávající/navrhované
-  STROMY JEHLIČNATÉ stávající/navrhované
-  KEŘE LIST., JEHLIČ. stávající/navrhované
-  TRÁVNÍK ZÁTĚŽOVÝ rekonstruovaný

KOTOVANO V METRECH

Atitor projektu Ing. J. Divila	Vypracoval Ing. J. Divila	Spolupráce T. Pilka	Vedoucí projektant Ing. J. Divila	ARBOREA Březová s.r.o. zahradní a krajinná architektura Březová 96, 763 15 Slušovice tel. fax 577 983 342 e-mail arborea@volny.cz	
Objednatel: Město Rýmařov, Náměstí Míru 1, 795 01 Rýmařov Obec: Rýmařov Kraj: Moravskoslezský				Formát	2 A4
Název: Boulder Center Rýmařov				Datum	VI. 2009
Obsah: Situace				Č. zakázky	11a/09
				Stupeň	JP
				Č. kople	
				Měřítko	Č. výkresu
				1 : 200	02