SITUACE - DOPRAVNÍ ZNAČENÍ - NÁVRH 1:500

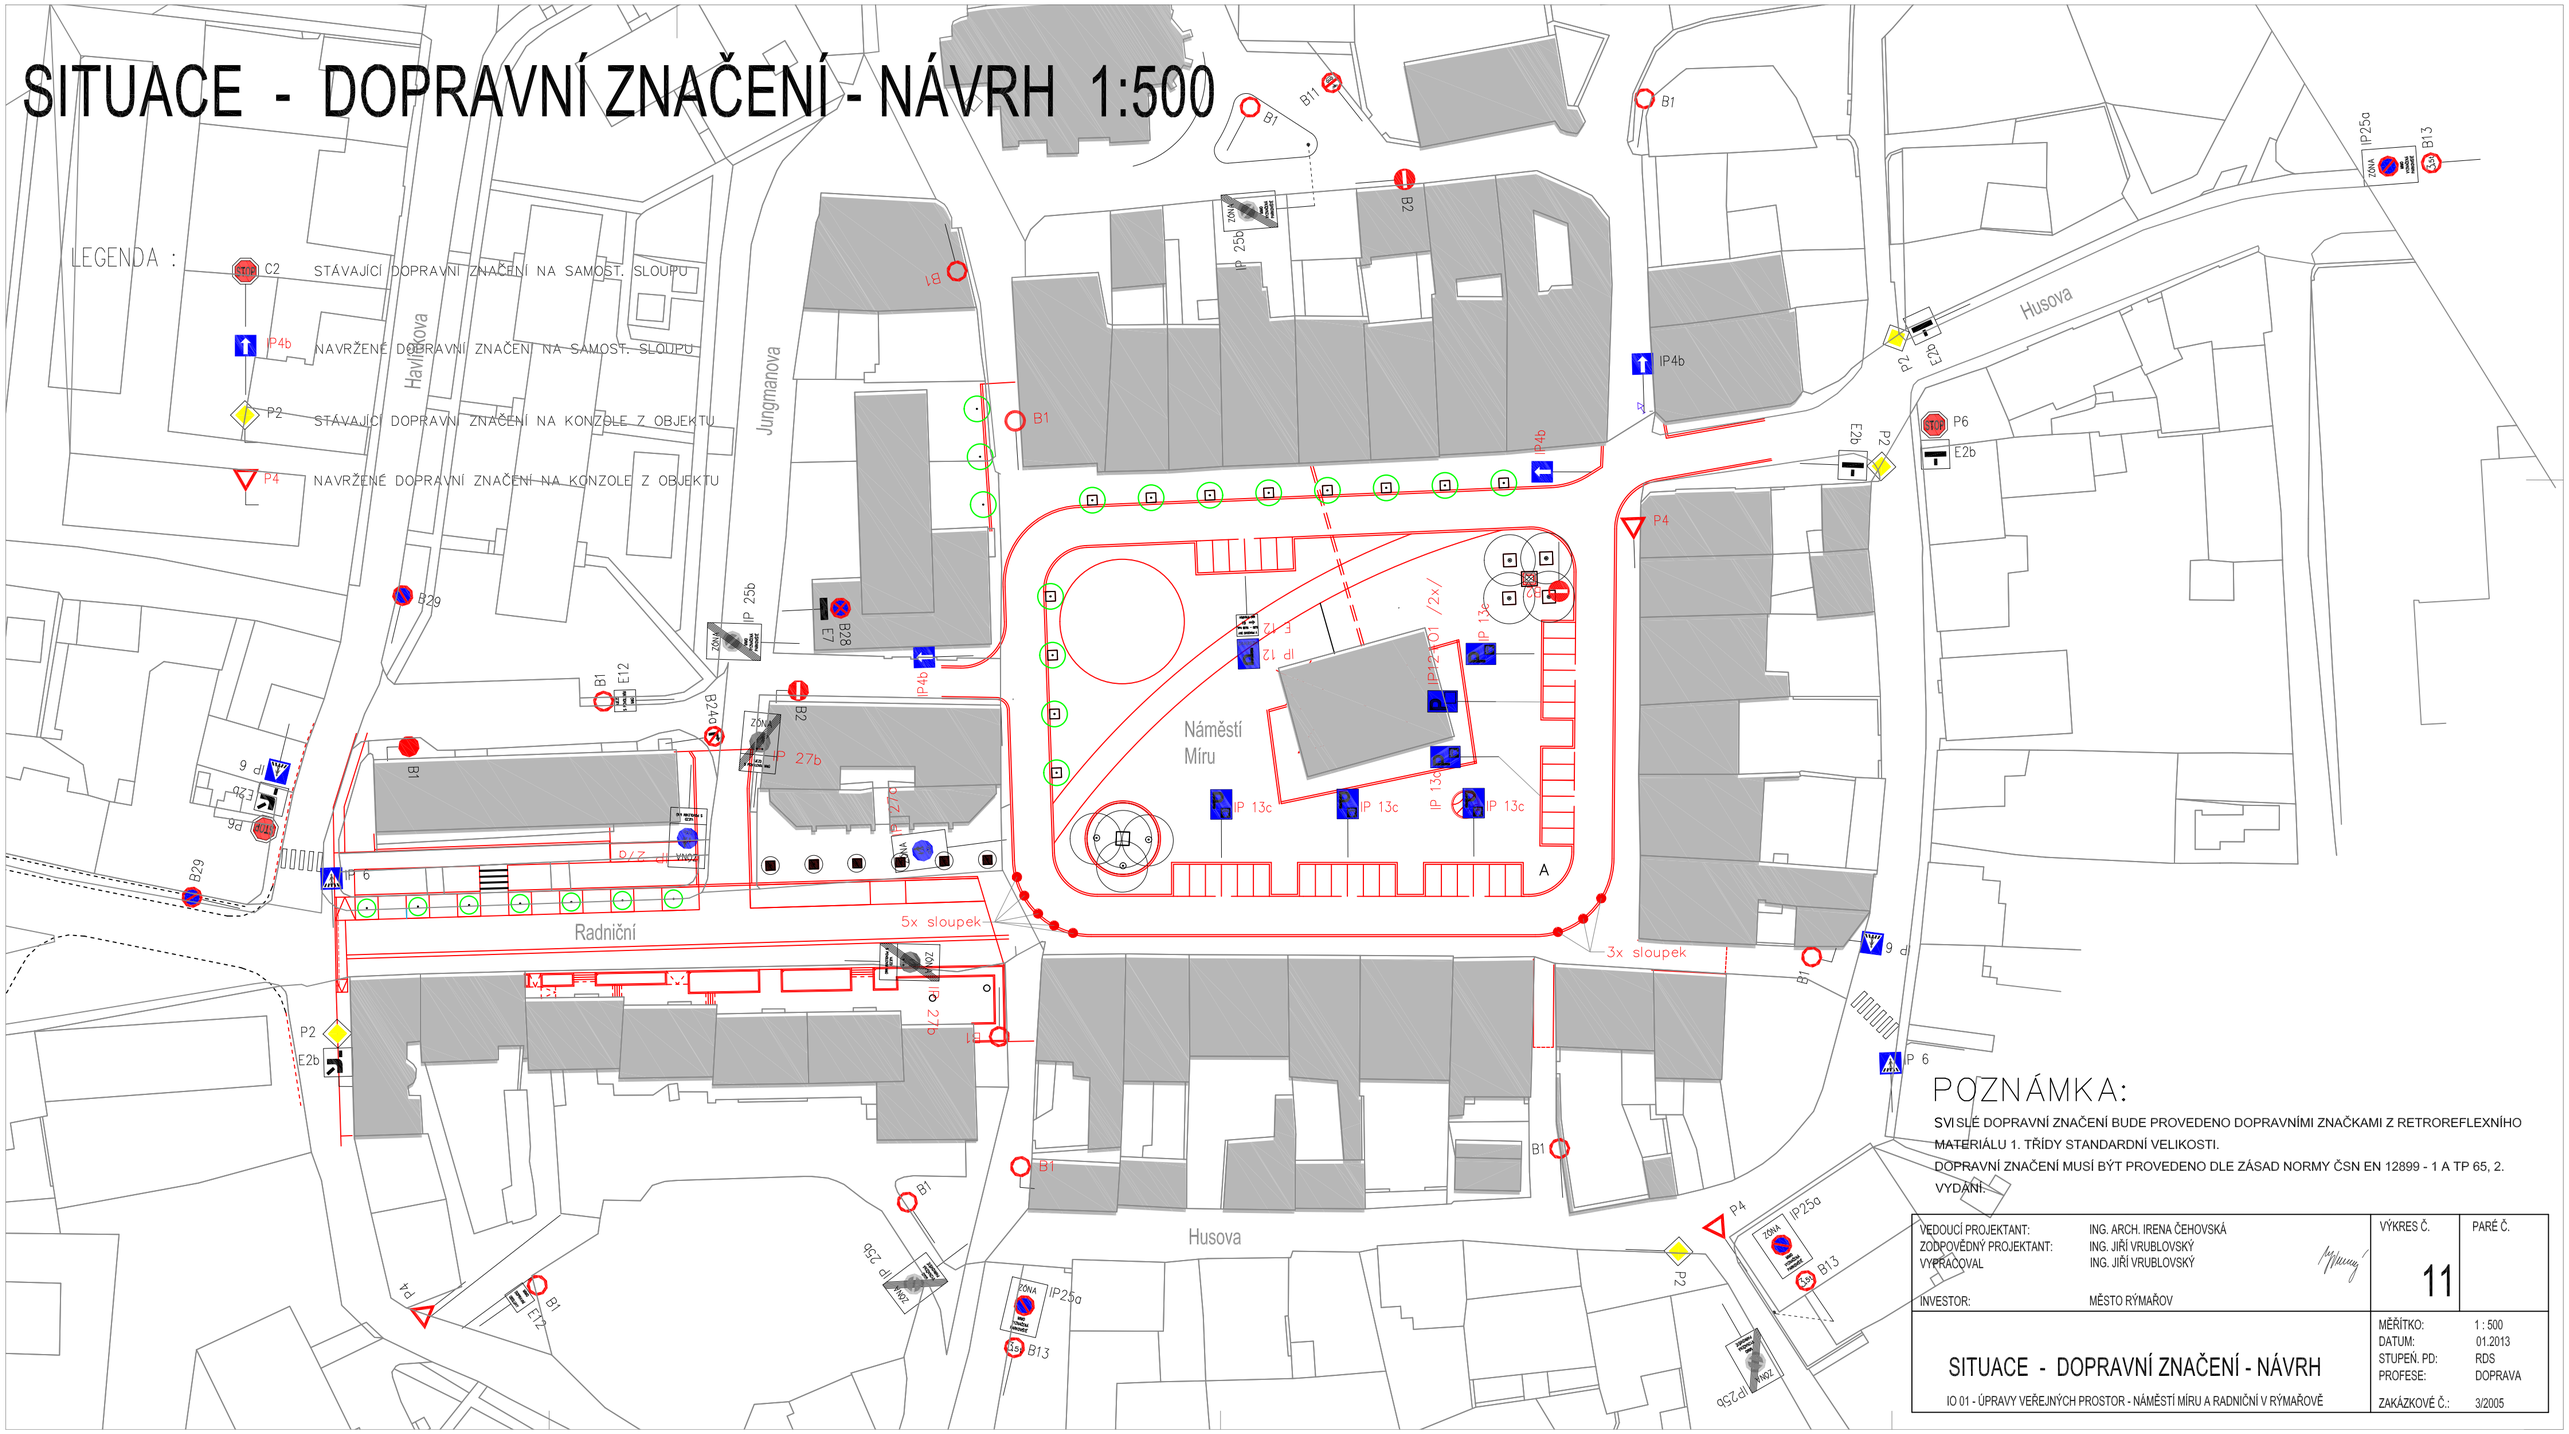

POZNÁMKA:

SVISLÉ DOPRAVNÍ ZNAČENÍ BUDE PROVEDENO DOPRAVNÍMI ZNAČKAMI Z RETROREFLEXNÍHO MATERIÁLU 1. TŘÍDY STANDARDNÍ VELIKOSTI.

DOPRAVNÍ ZNAČENÍ MUSÍ BÝT PROVEDENO DLE ZÁSAD NORMY ČSN EN 12899 - 1 A TP 65, 2. VYDÁNÍ.

VEDOUCÍ PROJEKTANT:	ING. ARCH. IRENA ČEHOVSKÁ	VÝKRES Č.	PARÉ Č.
ZODPOVĚDNÝ PROJEKTANT:	ING. JIŘÍ VRUBLOVSKÝ	11	
VYPRACOVAL	ING. JIŘÍ VRUBLOVSKÝ		
INVESTOR:	MĚSTO RÝMAŘOV		
SITUACE - DOPRAVNÍ ZNAČENÍ - NÁVRH		MĚŘÍTKO:	1 : 500
		DATUM:	01.2013
		STUPEŇ. PD:	RDS
		PROFESE:	DOPRAVA
IO 01 - ÚPRAVY VEŘEJNÝCH PROSTOR - NÁMĚSTÍ MÍRU A RADNIČNÍ V RÝMAŘOVĚ		ZAKÁZKOVÉ Č.:	3/2005