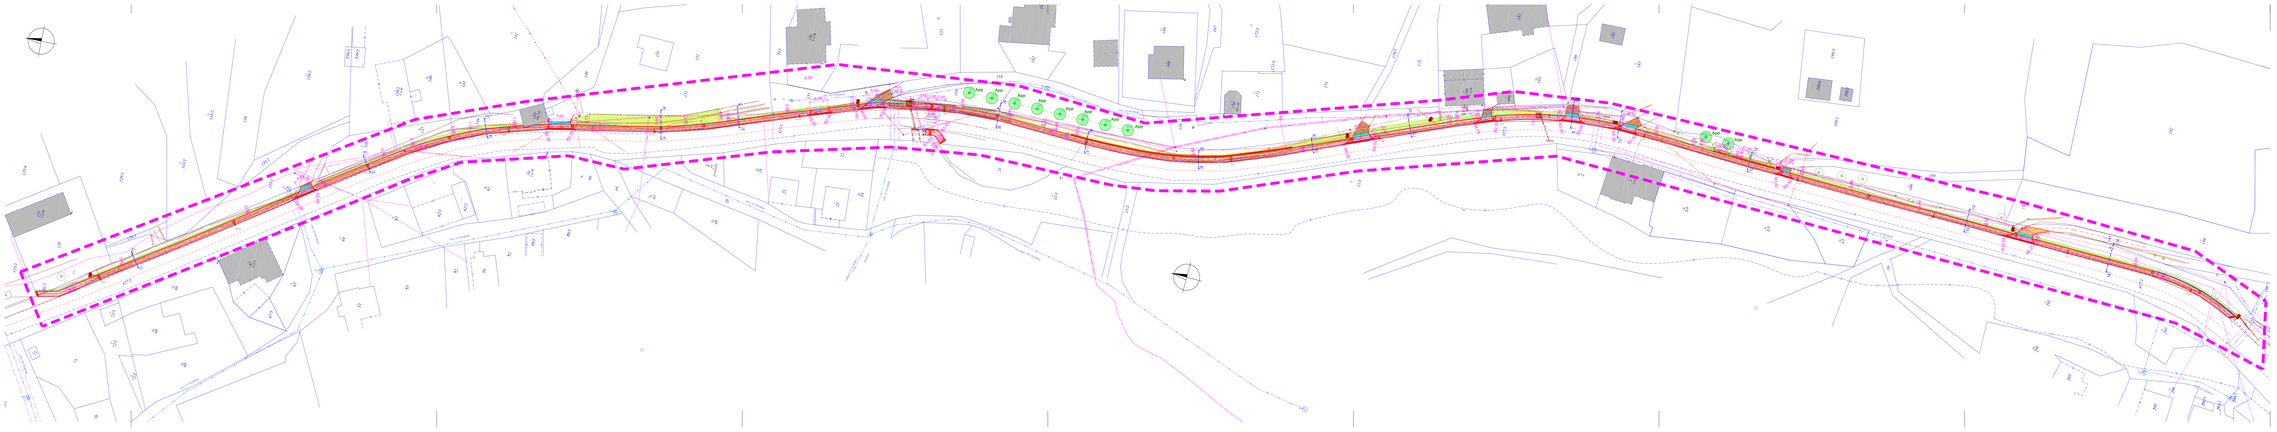

LEGENDA

- STÁVAJÍCÍ BUDOVY
- BETONOVÁ DLAŽBA ŠEDÁ, POVOZ (60x20x6) - NÁVRH
- BETONOVÁ DLAŽBA ŠEDÁ, POVOZNÍ (60x20x6) - NÁVRH
- BETONOVÁ DLAŽBA BAREVNÁ, POVOZ (60x10x6) - NÁVRH
- ZULA - NÁVRH
- ZELENÁ PLOCHA
- STÁVAJÍCÍ PLOCHA
- OPĚRNÁ GABIONOVÁ ZEĎ
- ZVÝRAZNĚNÍ
- STAV. SVAHY
- STÁVAJÍCÍ KONSTRUKCE
- HRANICE PARCEL
- STÁVAJÍCÍ KONSTRUKCE
- HRANICE ŘEŠENÉHO ÚZEMÍ
- DEŠŤOVÁ KANALIZACE - NÁVRH
- DRENÁŽ - NÁVRH
- O2 CZECH REPUBLIC – STÁVAJÍCÍ
- SLABOPROUD – STÁVAJÍCÍ
- OVINOVÝ SLABOPROUD– NÁVRH
- NN - STÁVAJÍCÍ
- NN - STÁVAJÍCÍ
- PŘESUNUTÝ SLOUP NN
- DEMONTOVANÝ SLOUP NN
- NOVÉ VEDENÍ CYKY 4x10 s zemí v HDPE
- NOVÉ SVÍTIDLO LED 70W NA SLOUPE 6 m nad terénem
- STROMY STÁVAJÍCÍ A NAVAŽENÉ KE KÁCENÍ
- STROMY NAVRHOVANÉ

STUDIO-D Opava s.r.o.
Krnovská 75c, 746 01 Opava
IČ 283 33 115
Zodpovědný projektant Ing.arch. Lubomír Dehner
Projektant dopravního řešení Ing.Hucheba
Vypracoval Ing.Lukáš Valenda

Stavebník	Město Rýmařov
Místo stavby	Ondřejov u Rýmařova
Datum	prosinec 2015
Zakázka č.	1257-2015
Formát	1770x297
Stupeň	DPS

Pěší komunikace v obci Ondřejov

Koordinační situace

Měřítko	Výkres
1:500	C.2

STUDIO