



Půdorys

1:50

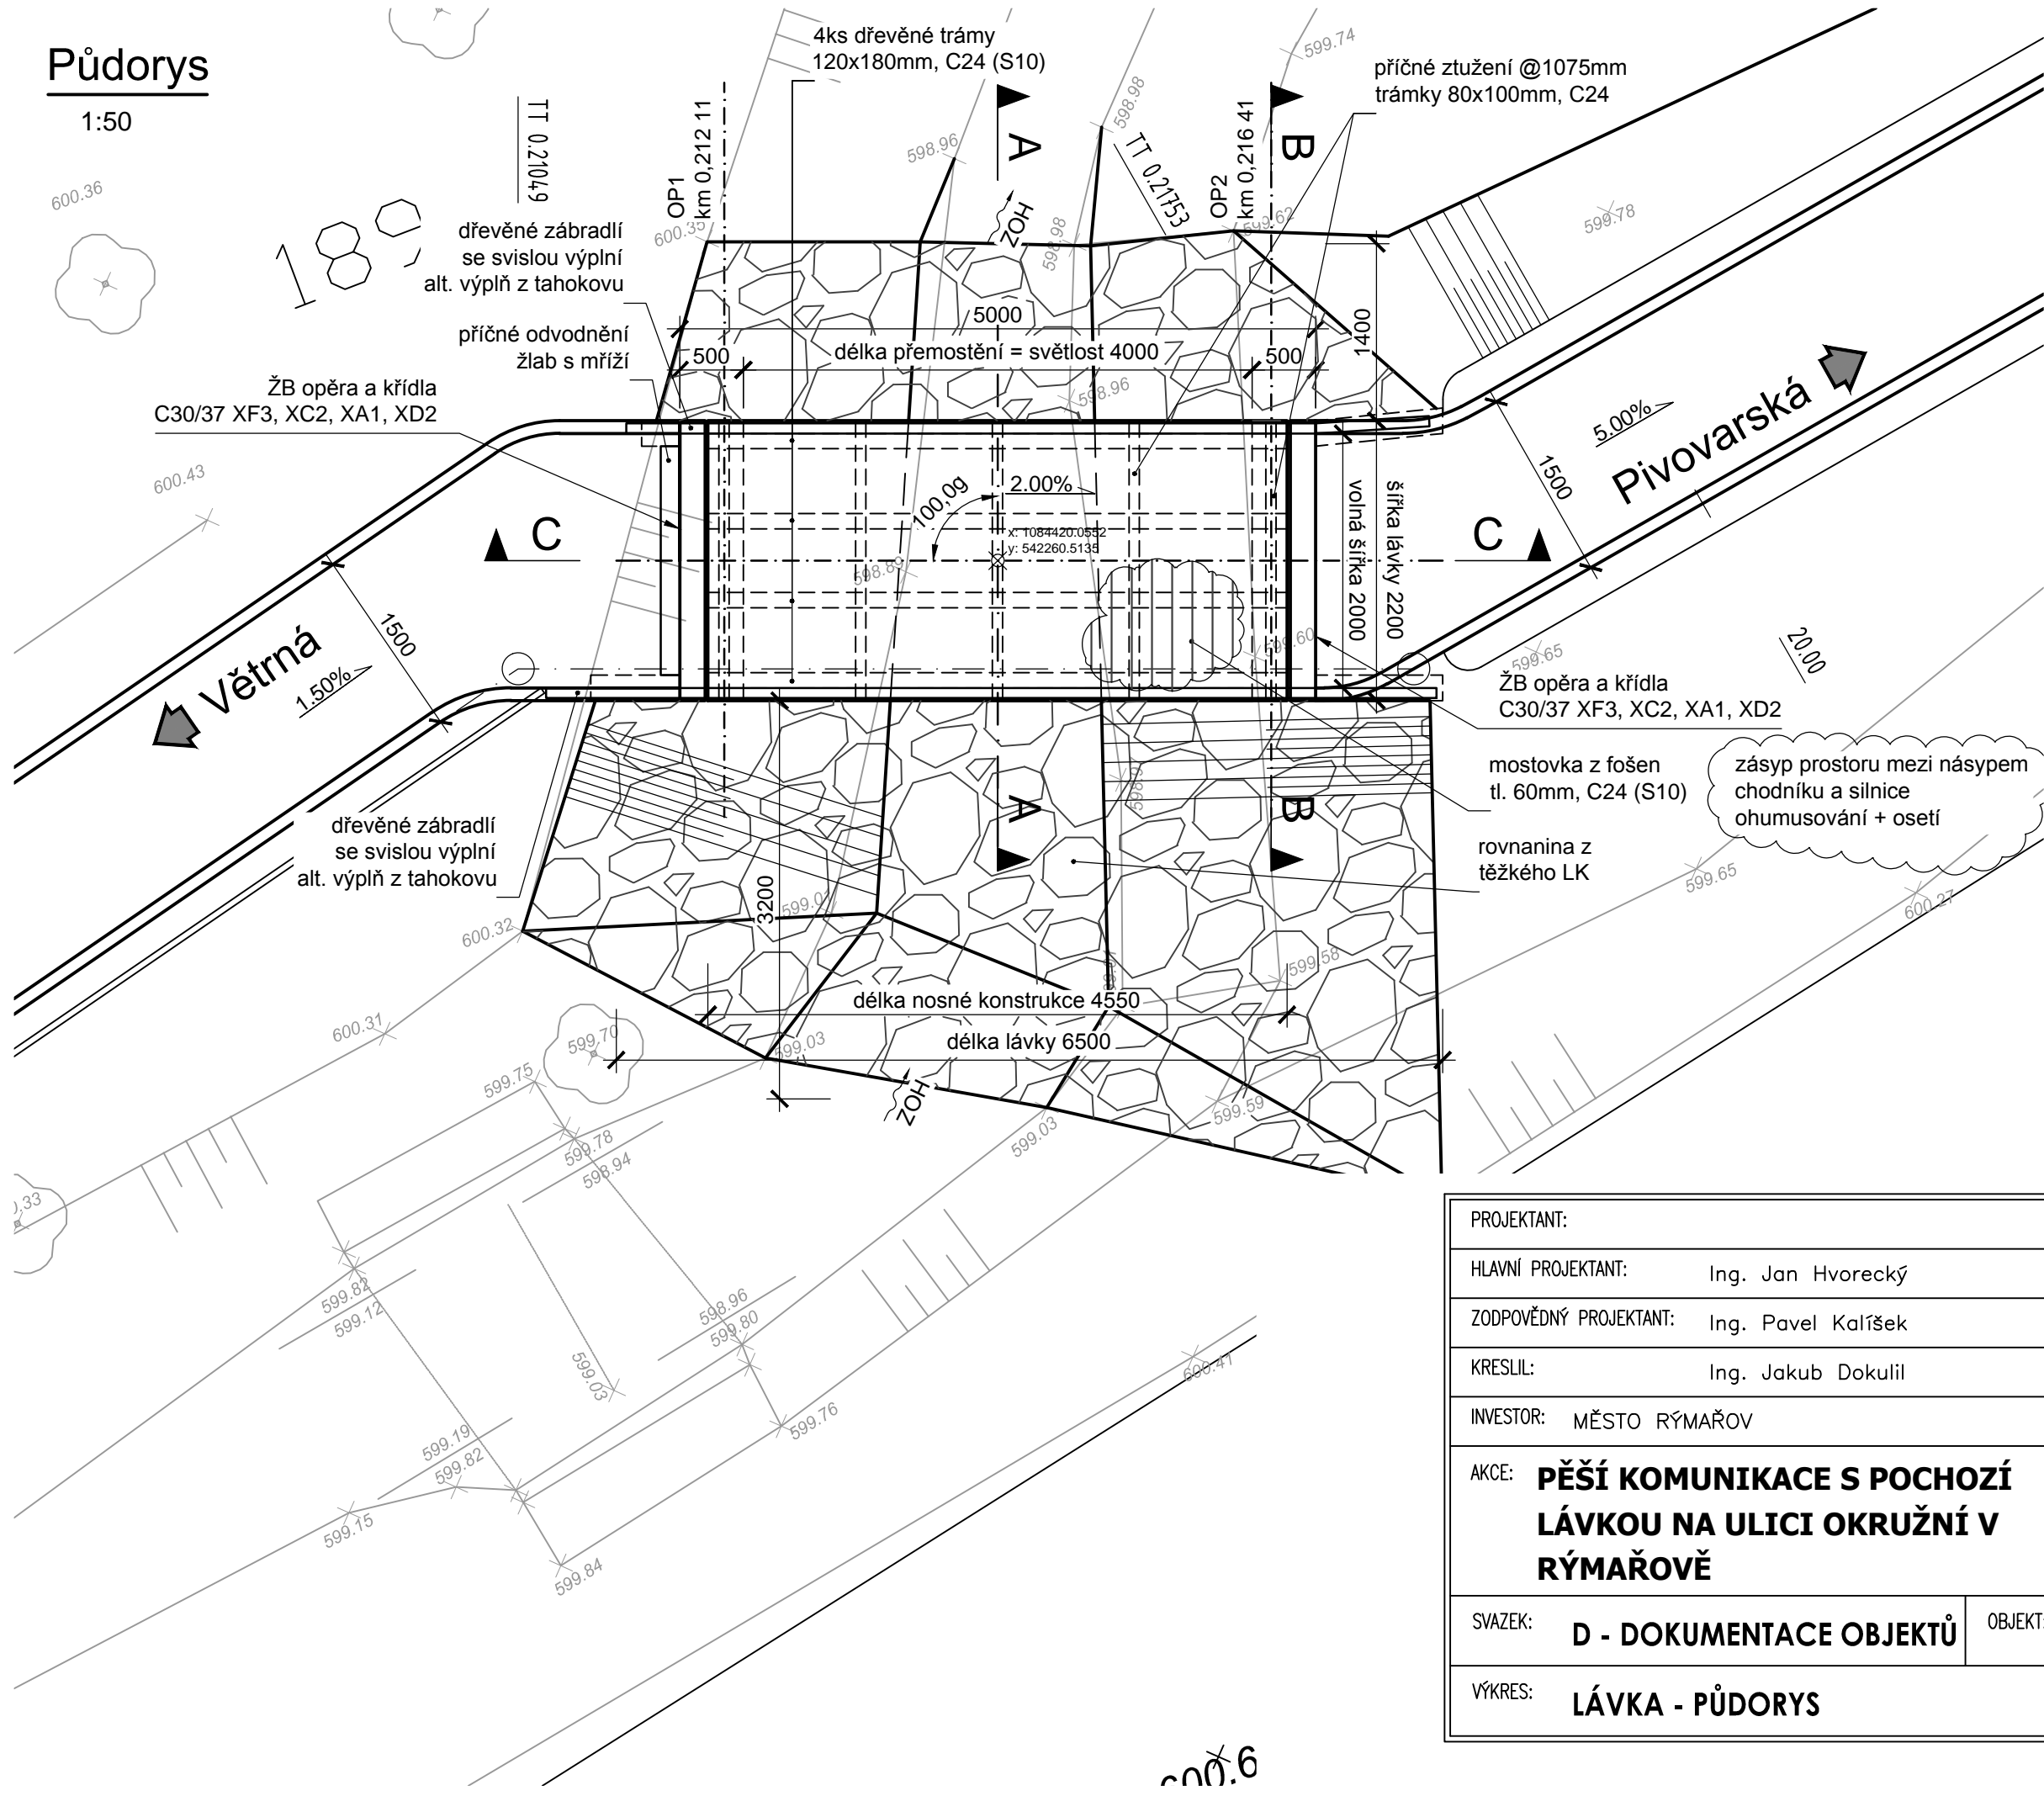

LEGENDA:

- stávající terén - geodetické zaměření
- navržený stav

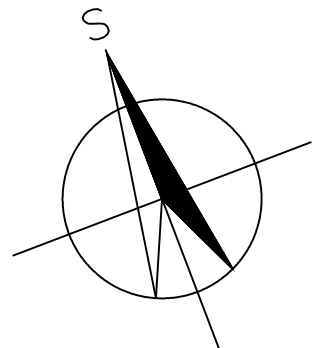

SOUŘADNICOVÝ SYSTÉM: S–JTSK
VÝŠKOVÝ SYSTÉM: Bpv

PROJEKTANT:			www.hv-projekt.cz projekty pozemních komunikací Ing. Jan Hvorecký Železná 110 793 26 Vrbno pod Pradědem IČ: 76193578
HLAVNÍ PROJEKTANT:	Ing. Jan Hvorecký		
ZODPOVĚDNÝ PROJEKTANT:	Ing. Pavel Kalíšek		
KRESLIL:	Ing. Jakub Dokulil		
INVESTOR:	MĚSTO RÝMAŘOV		
AKCE:	PĚŠÍ KOMUNIKACE S POCHOZÍ LÁVKOU NA ULICI OKRUŽNÍ V RÝMAŘOVĚ		KRAJ: MORAVSKOSLEZSKÝ DATUM: DUBEN 2018 STUPEŇ: DUR ARCH. Č.: 04–18
SWAZEK:	D - DOKUMENTACE OBJEKTŮ	OBJEKT:	SO 201 - LÁVKA PRO PĚŠÍ
VÝKRES:	LÁVKA - PŮDORYS	FORMÁT:	2xA4
		MĚŘITKO:	
		VÝKR. Č.:	D3

č. 0.6