





\*\*\*\*\*

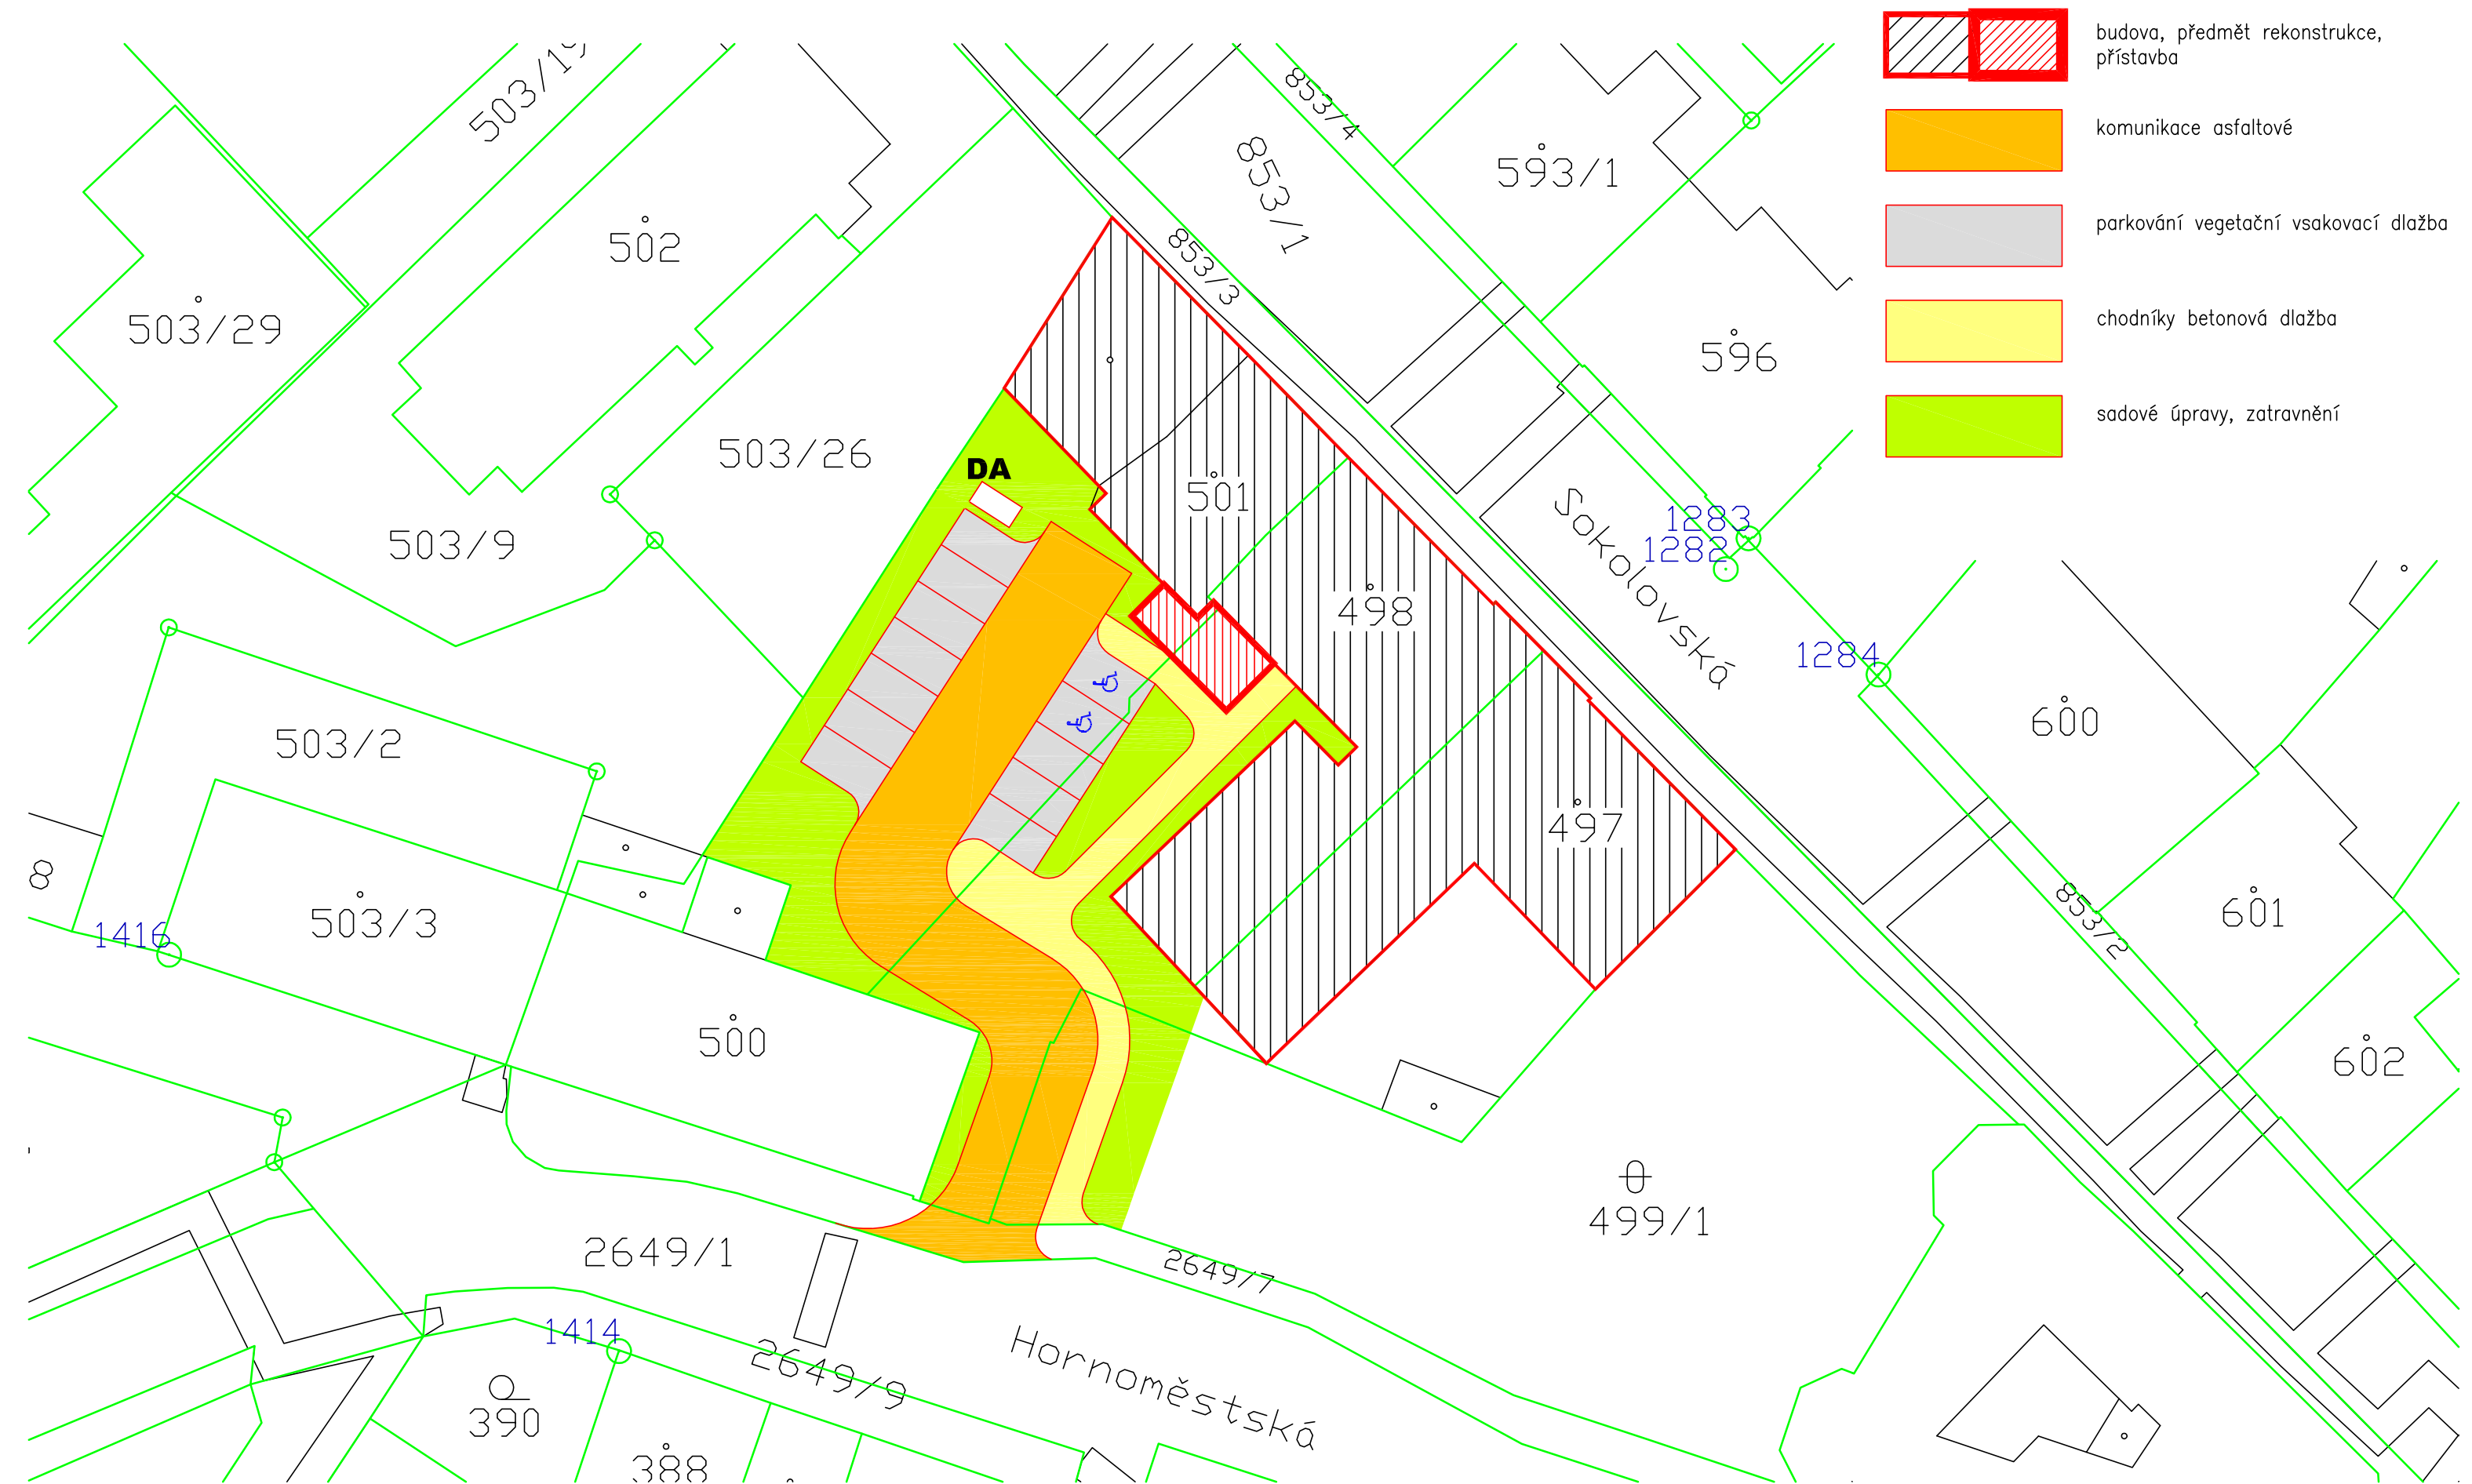


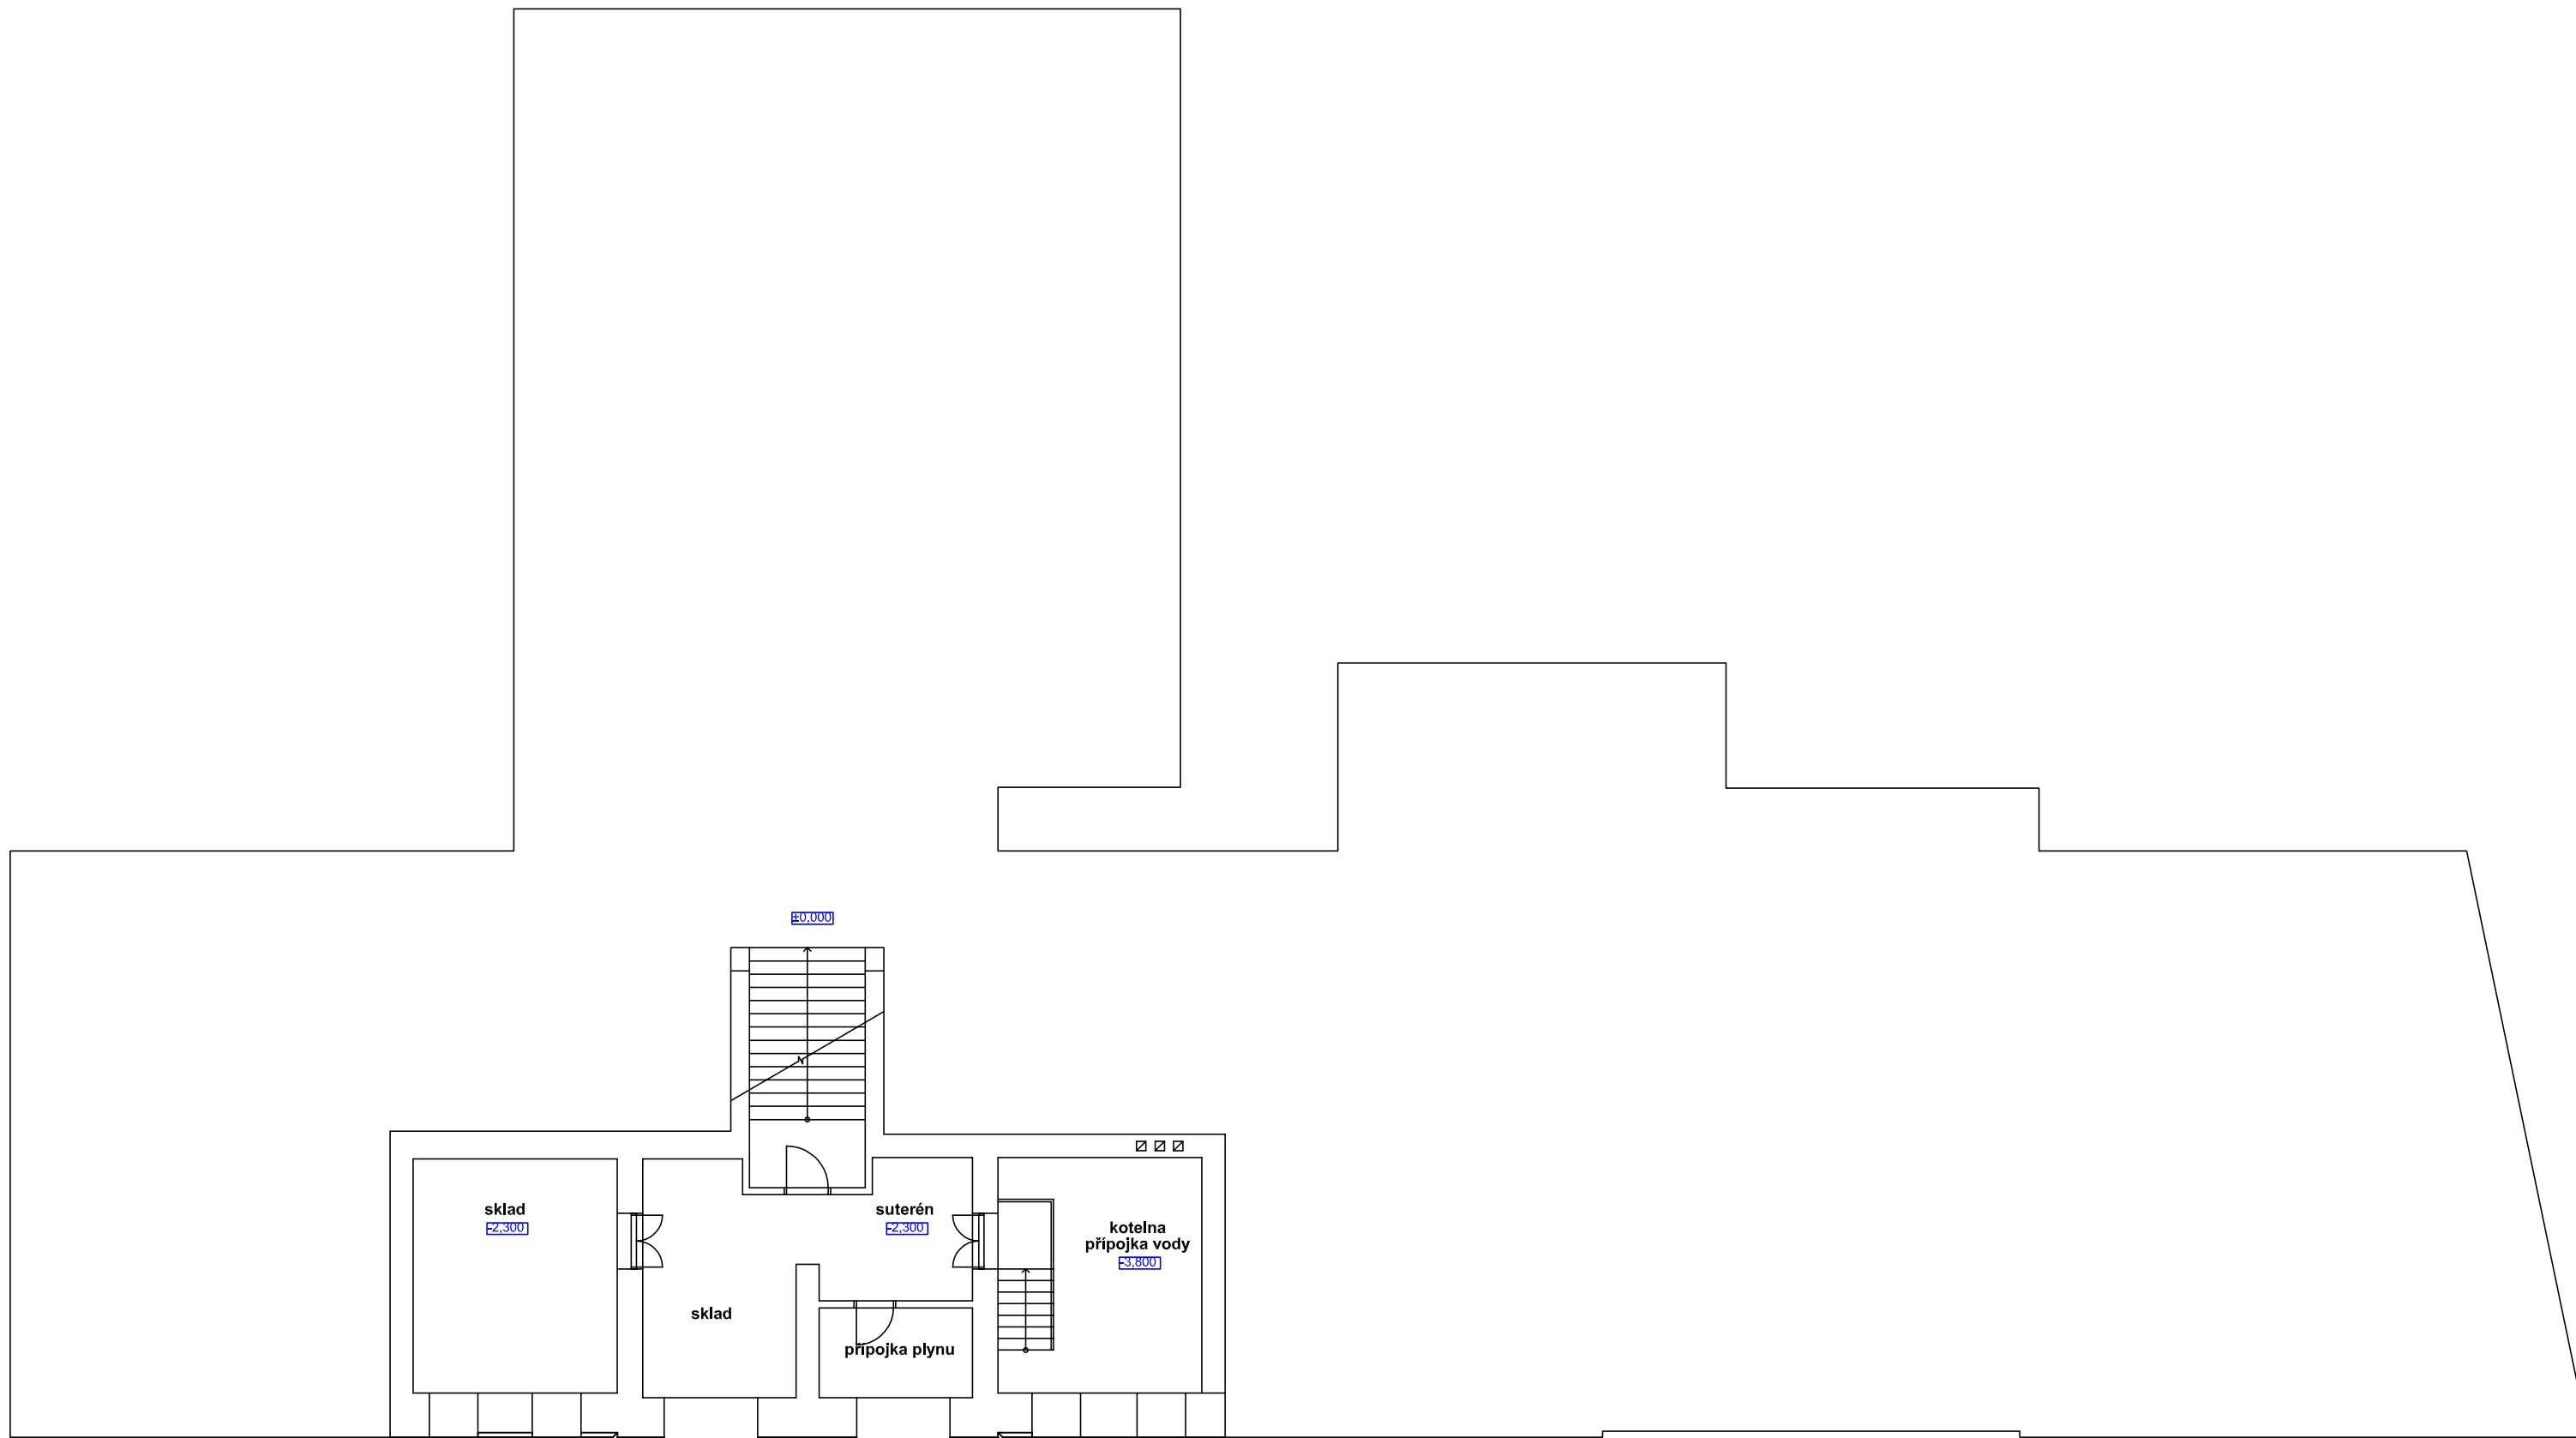


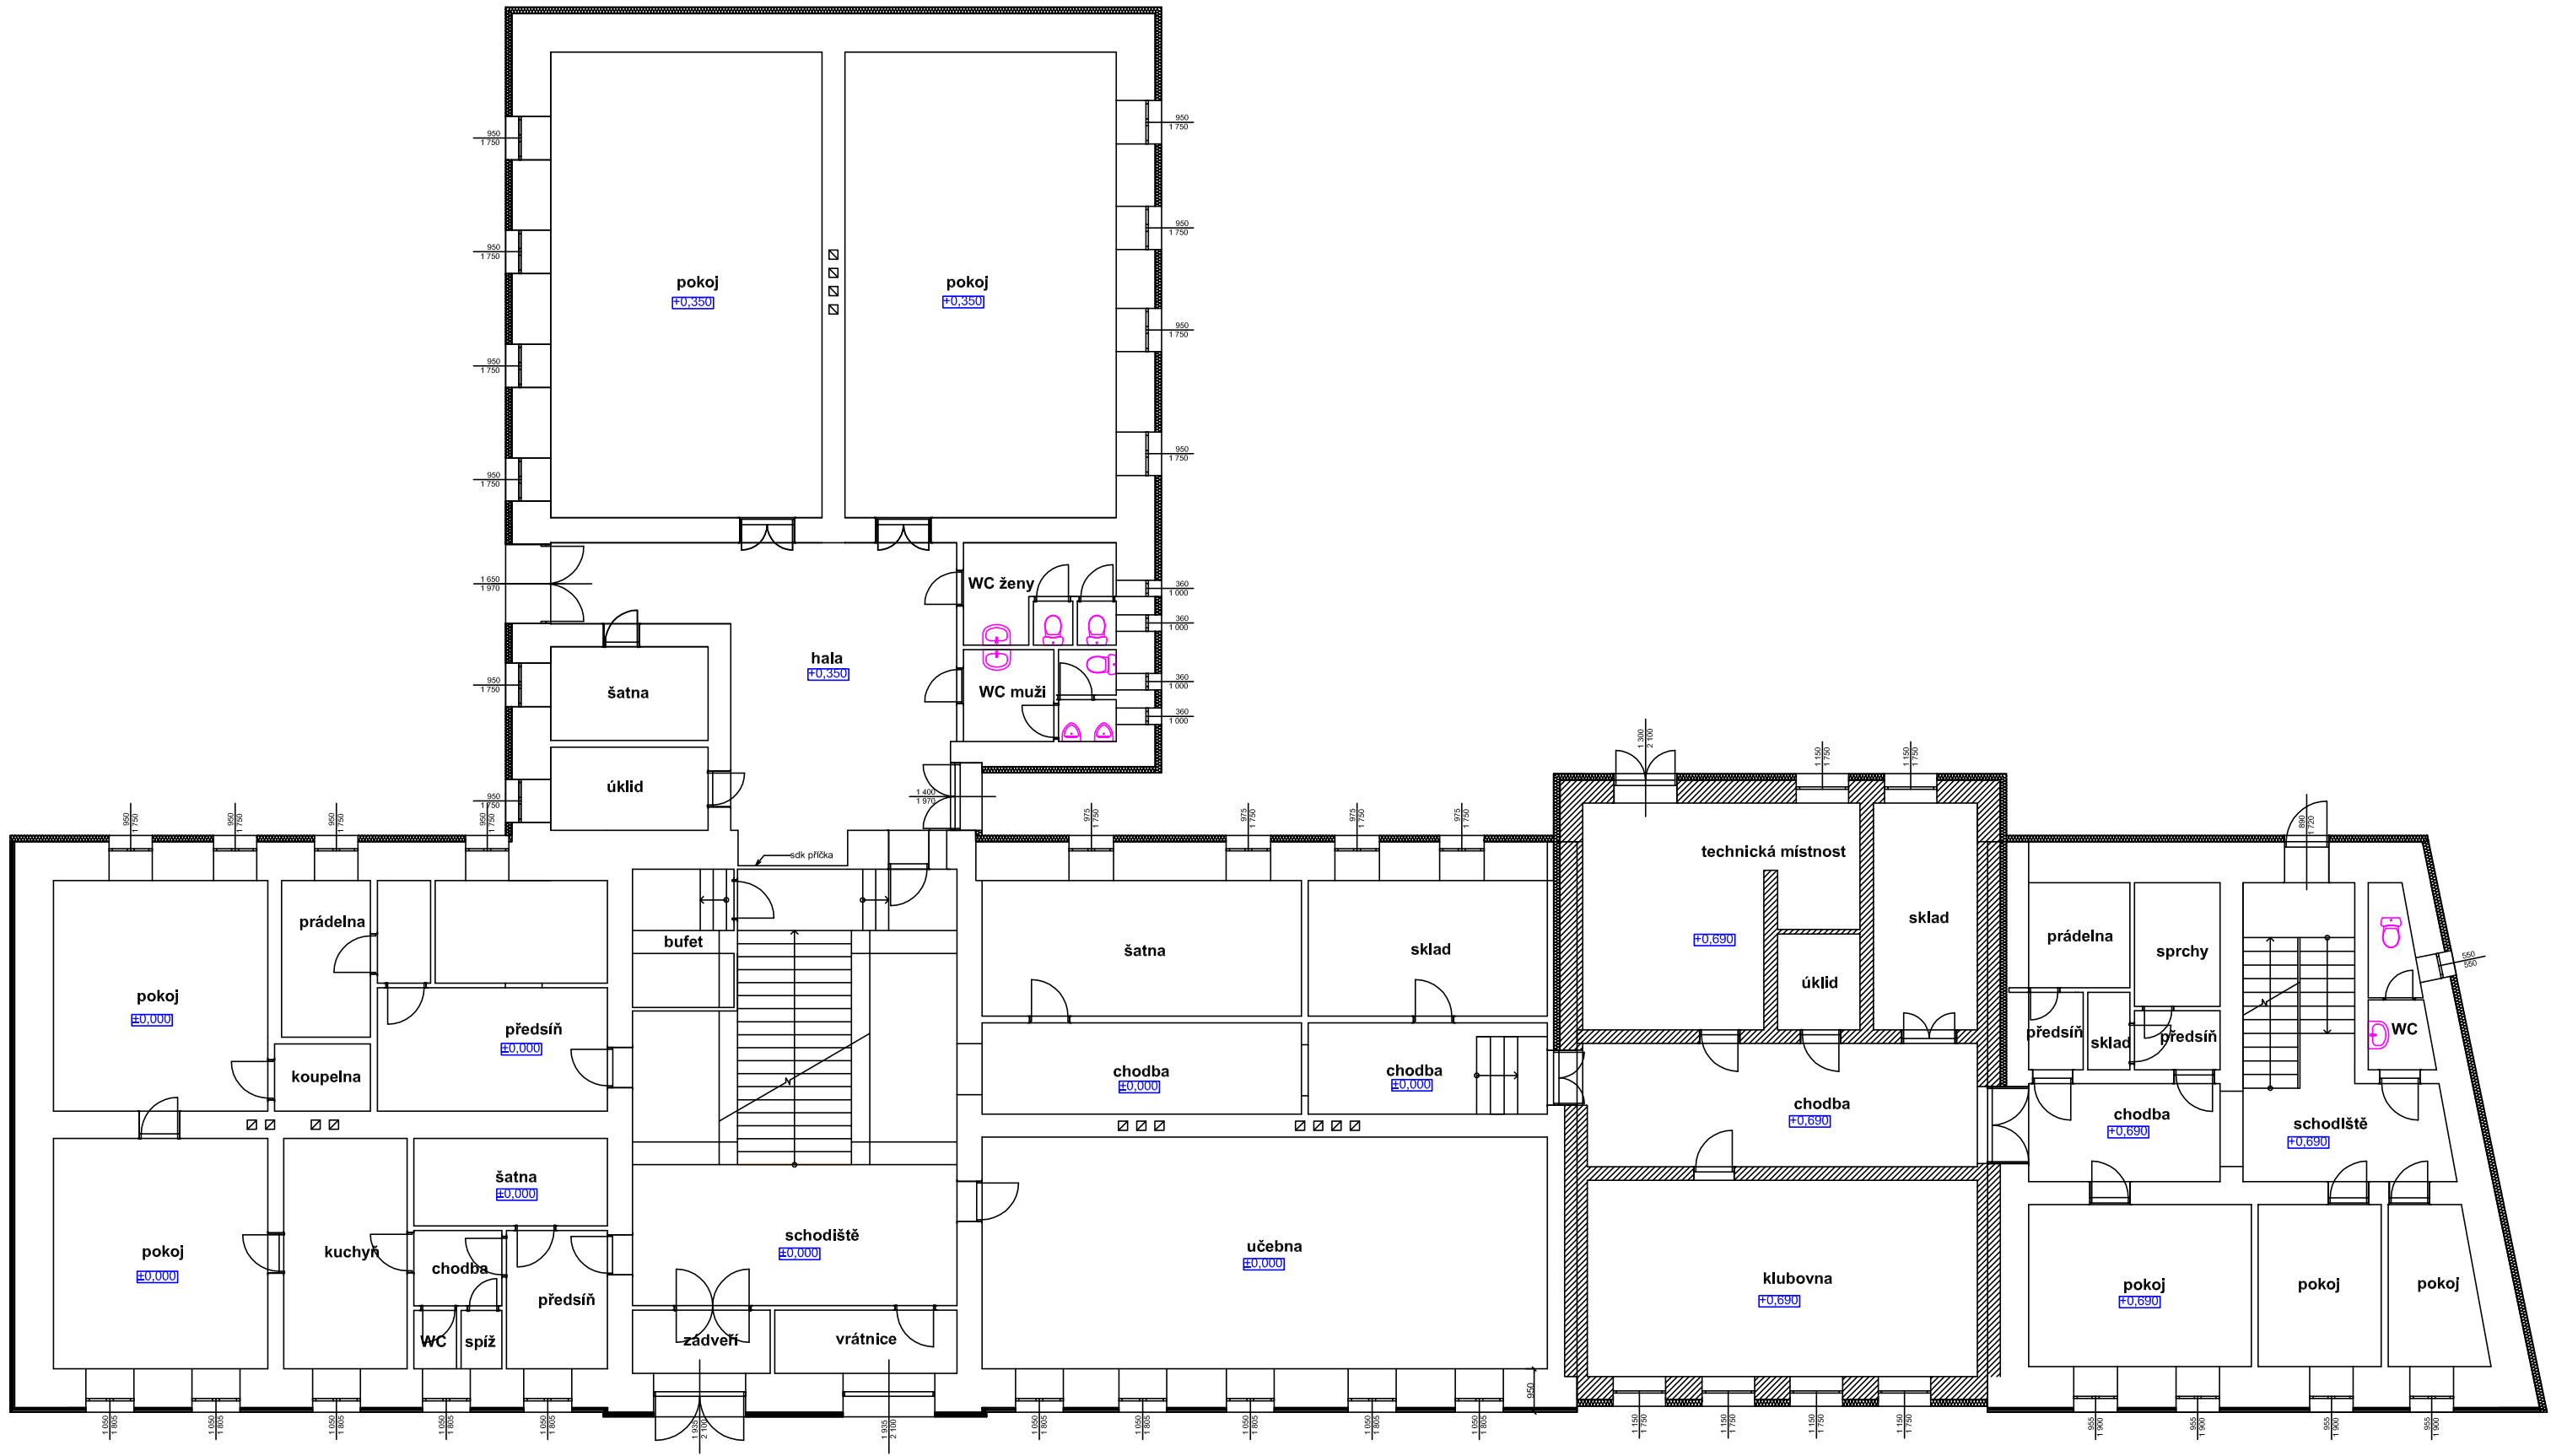

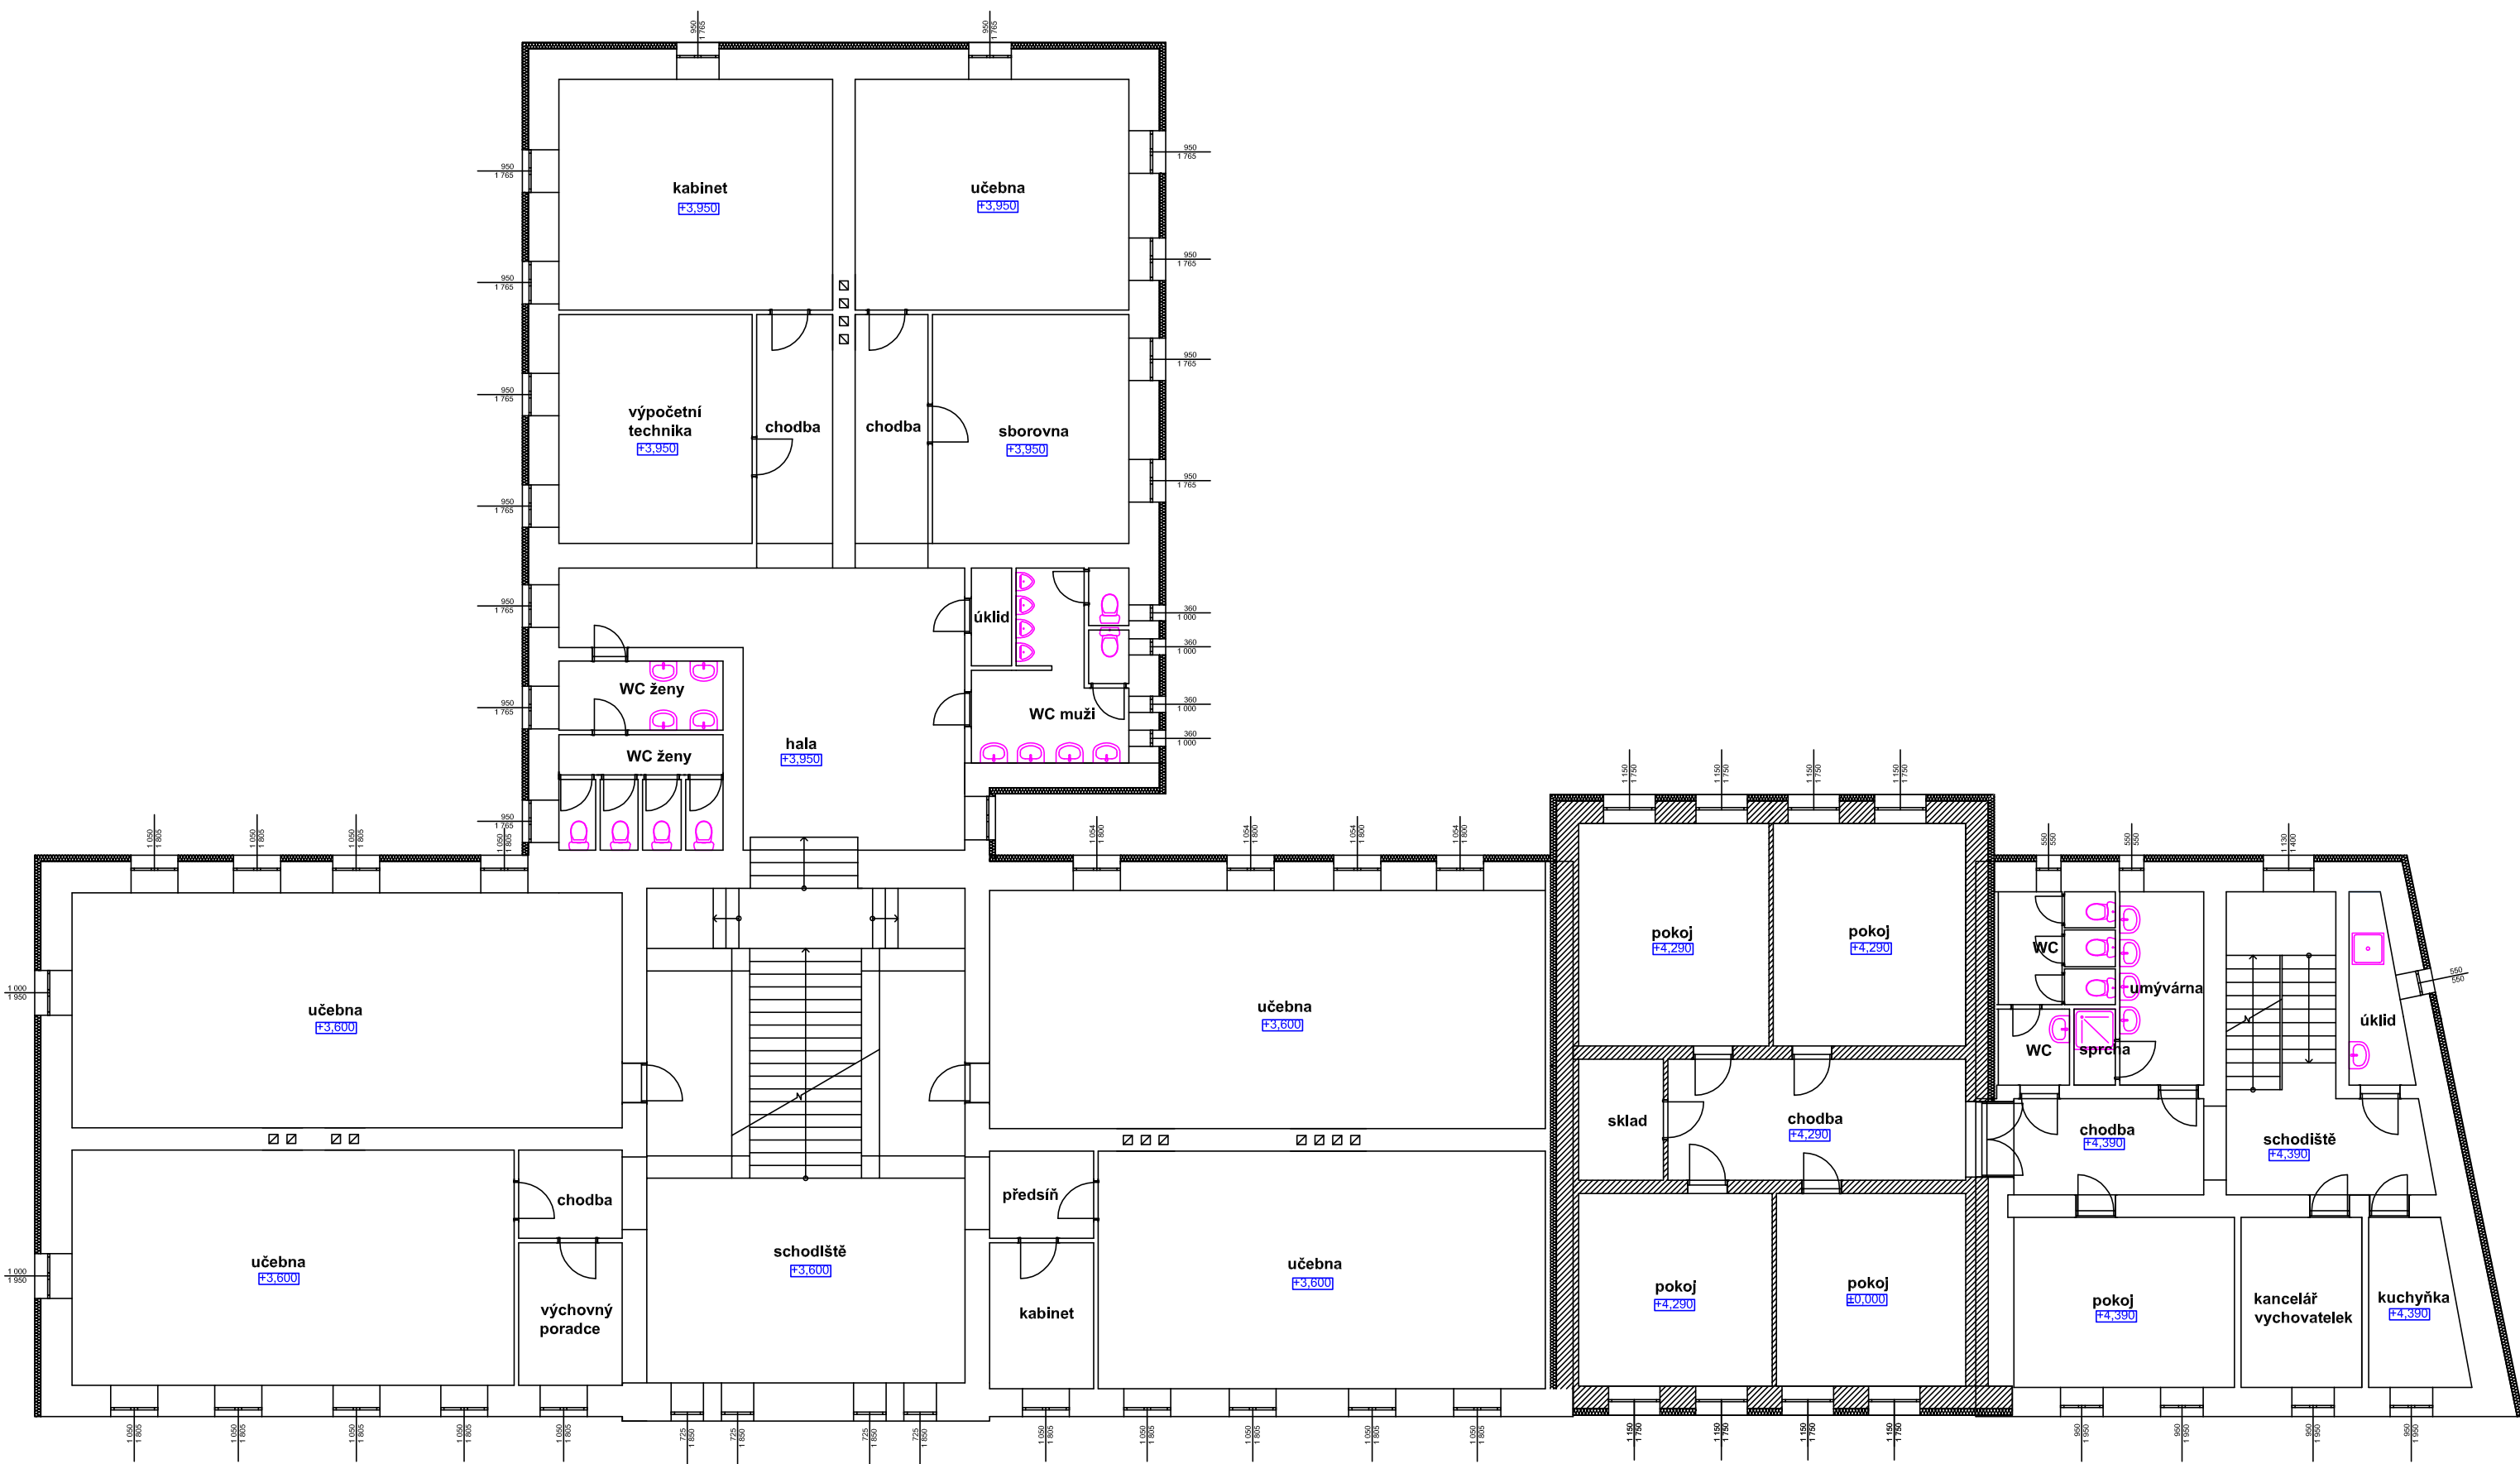





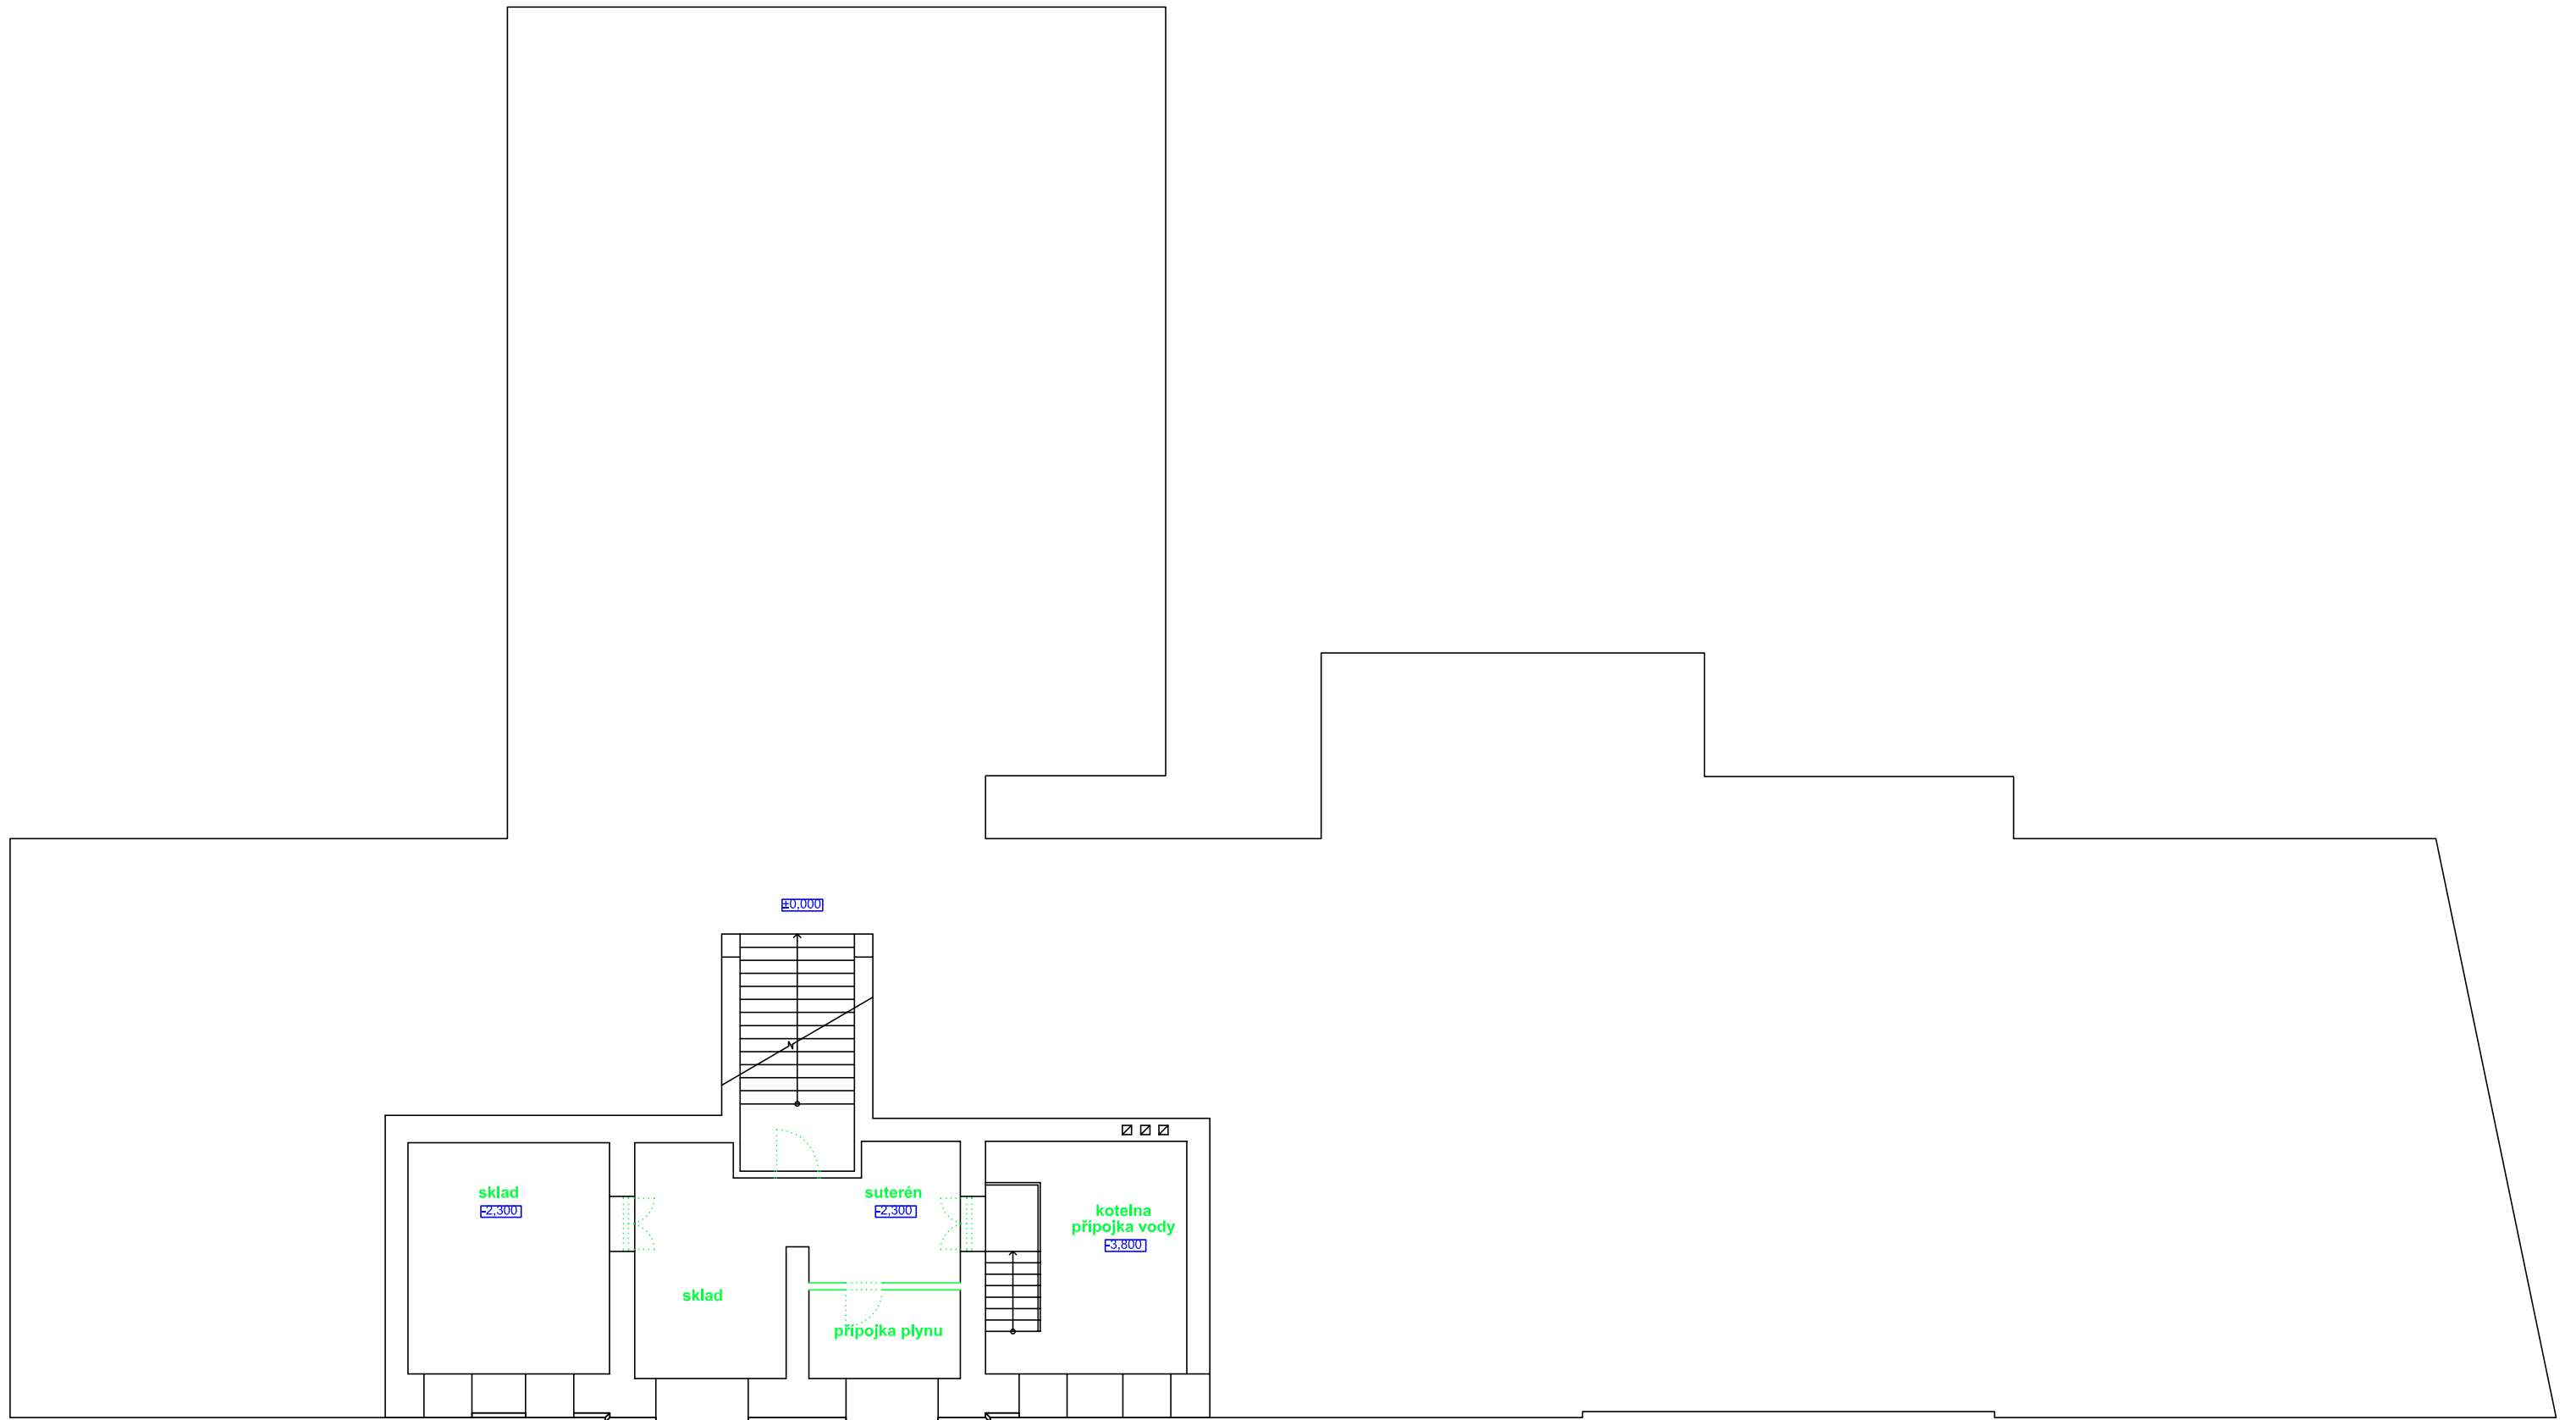


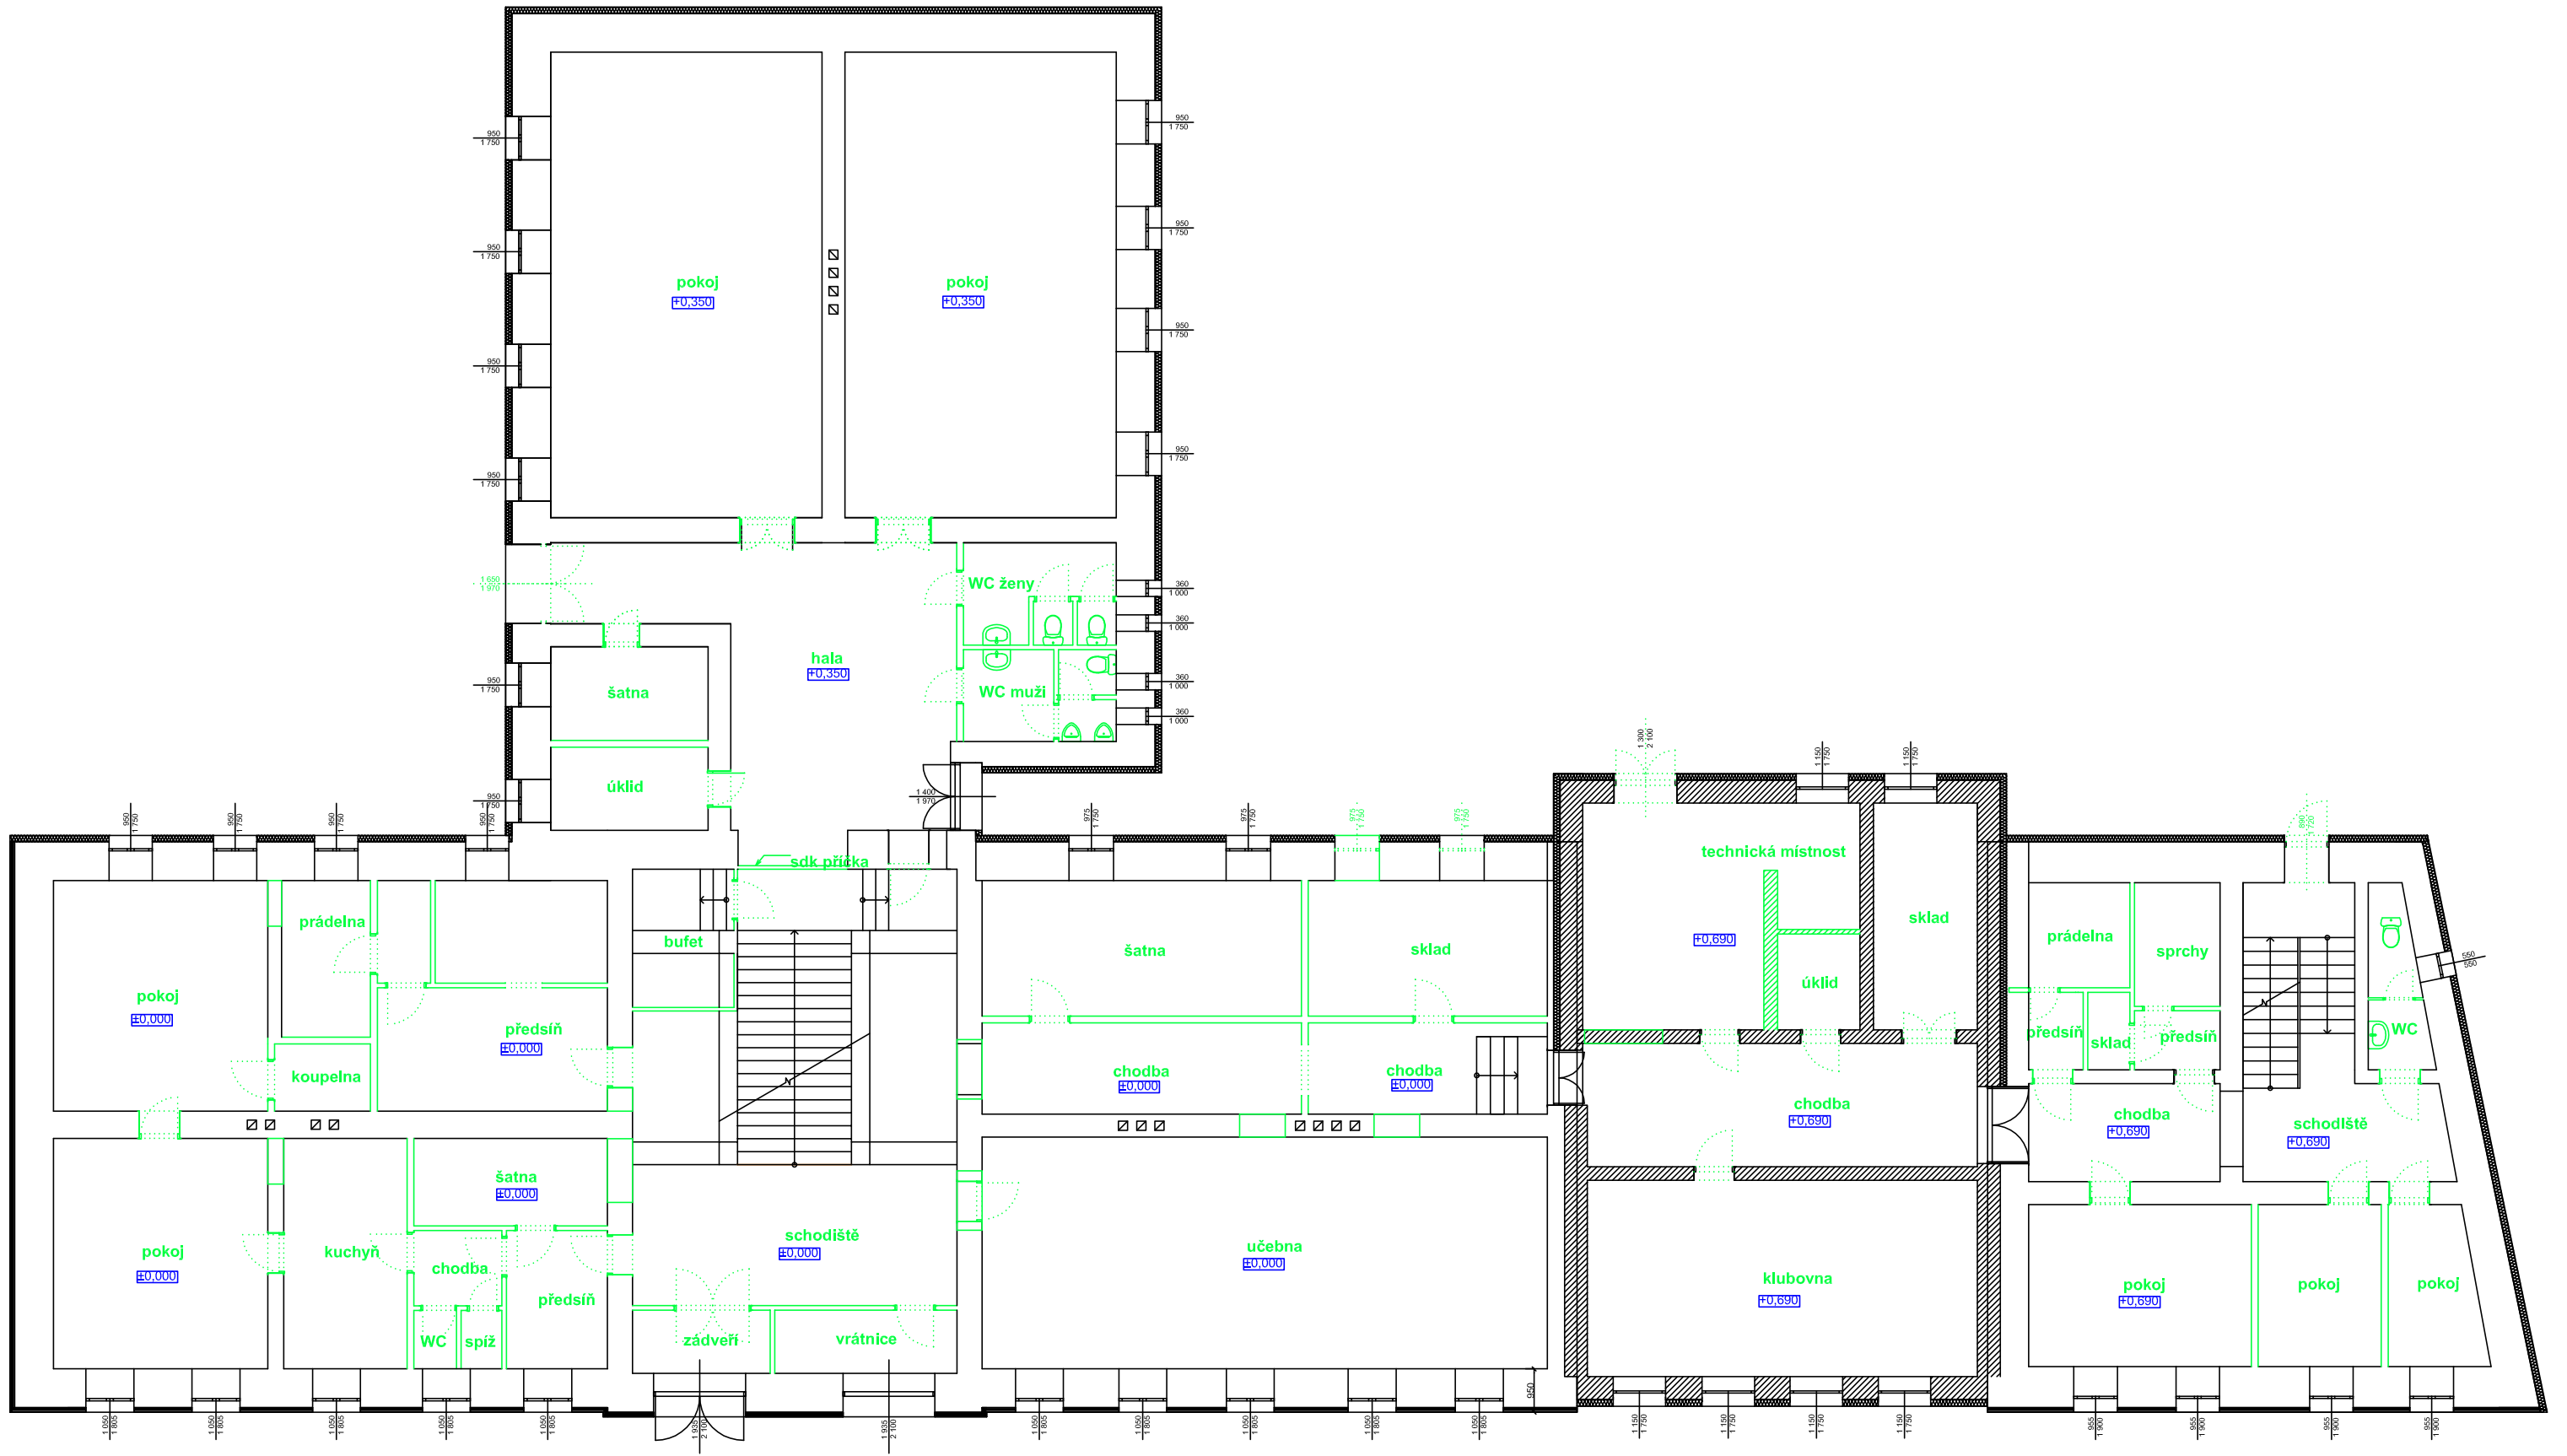




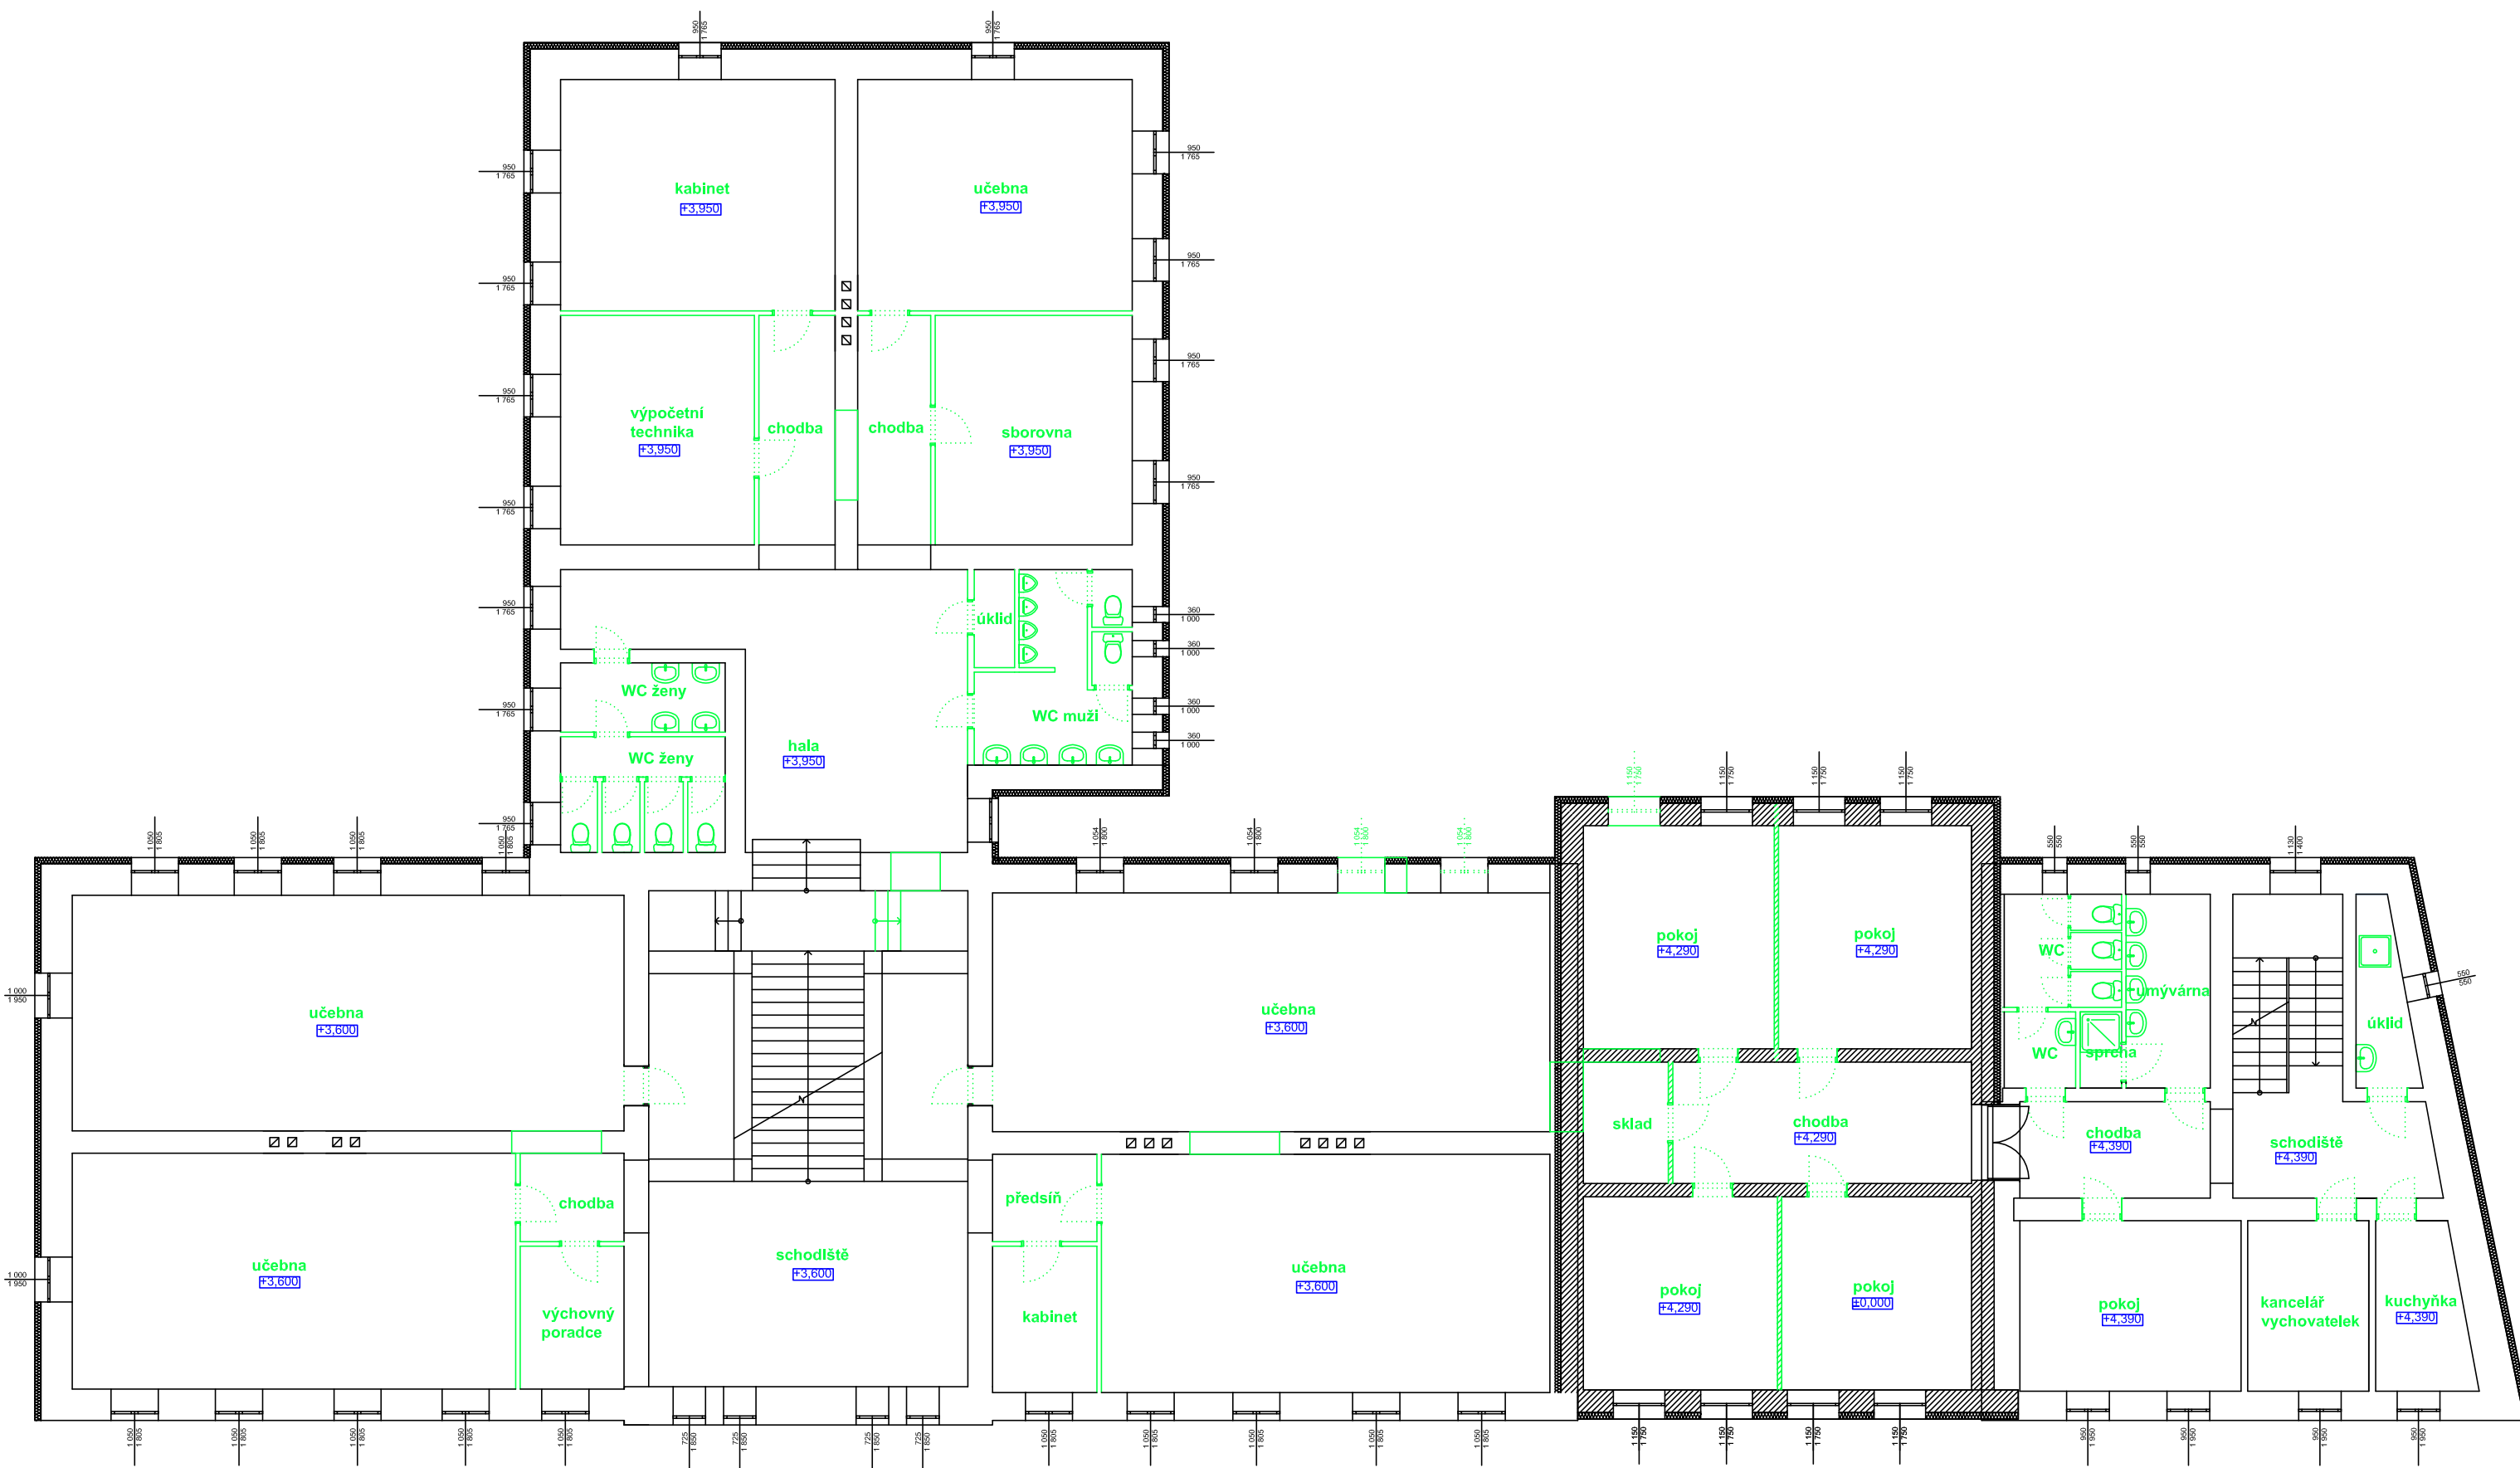

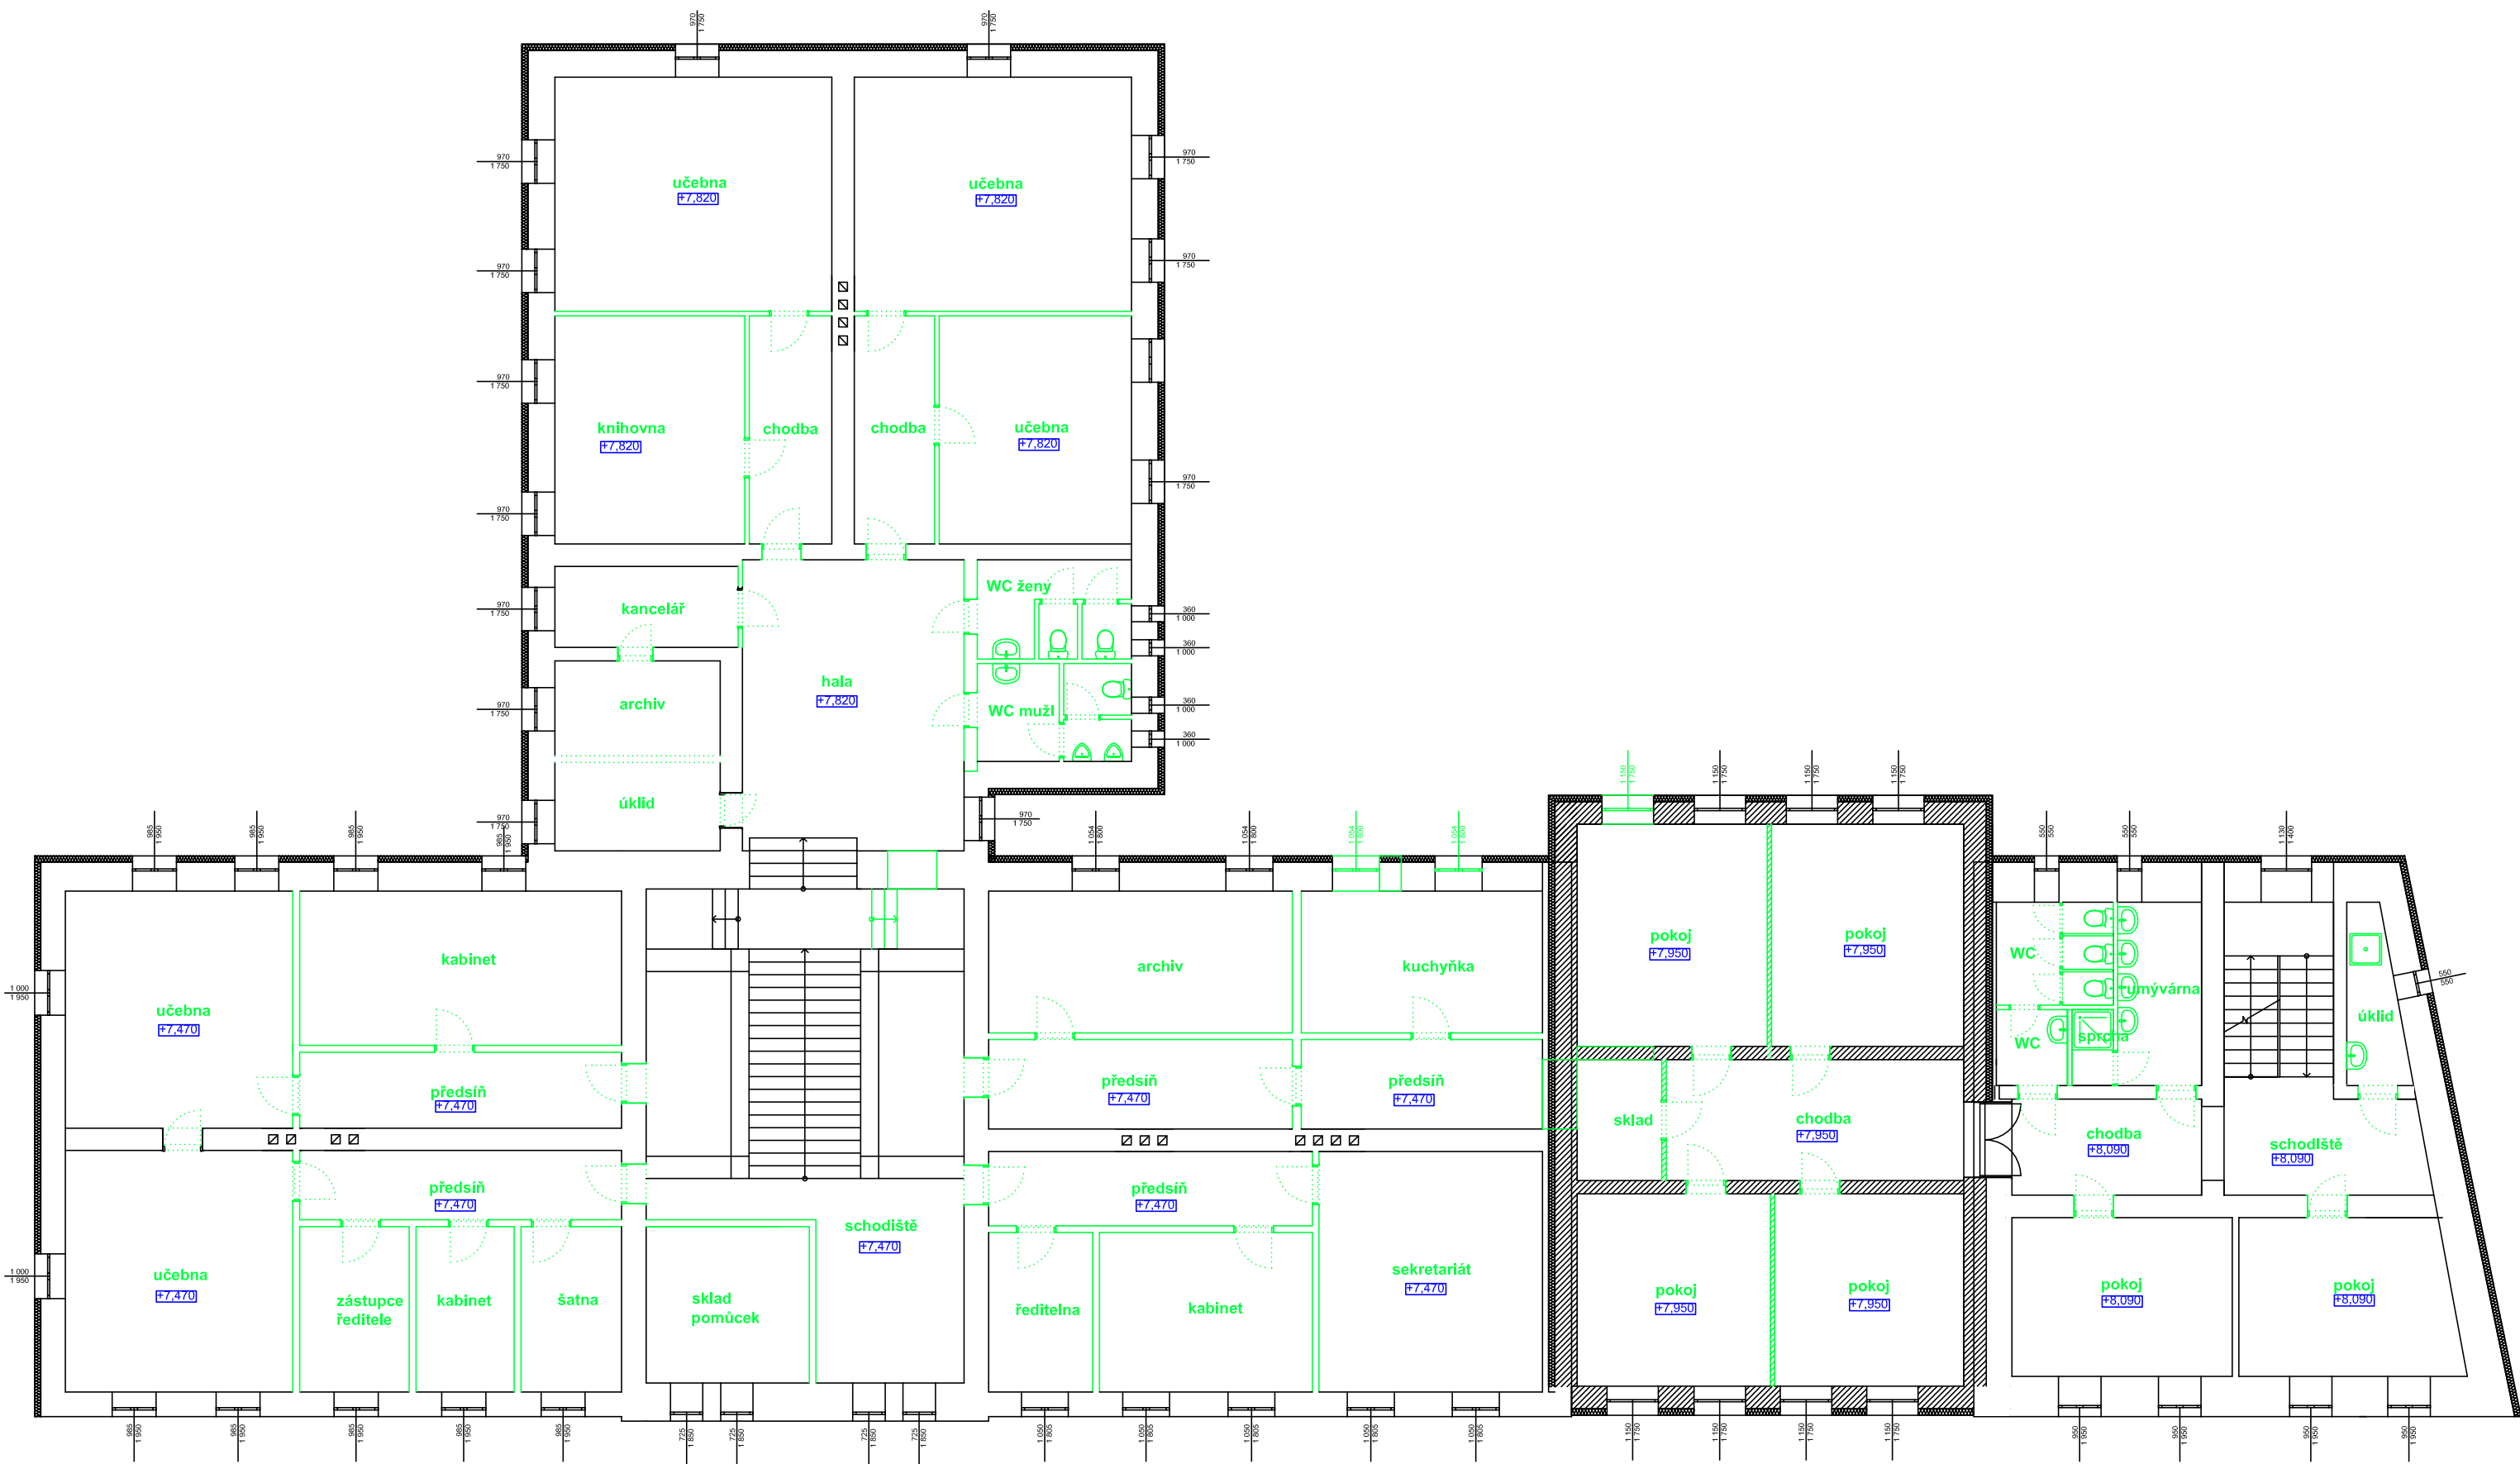


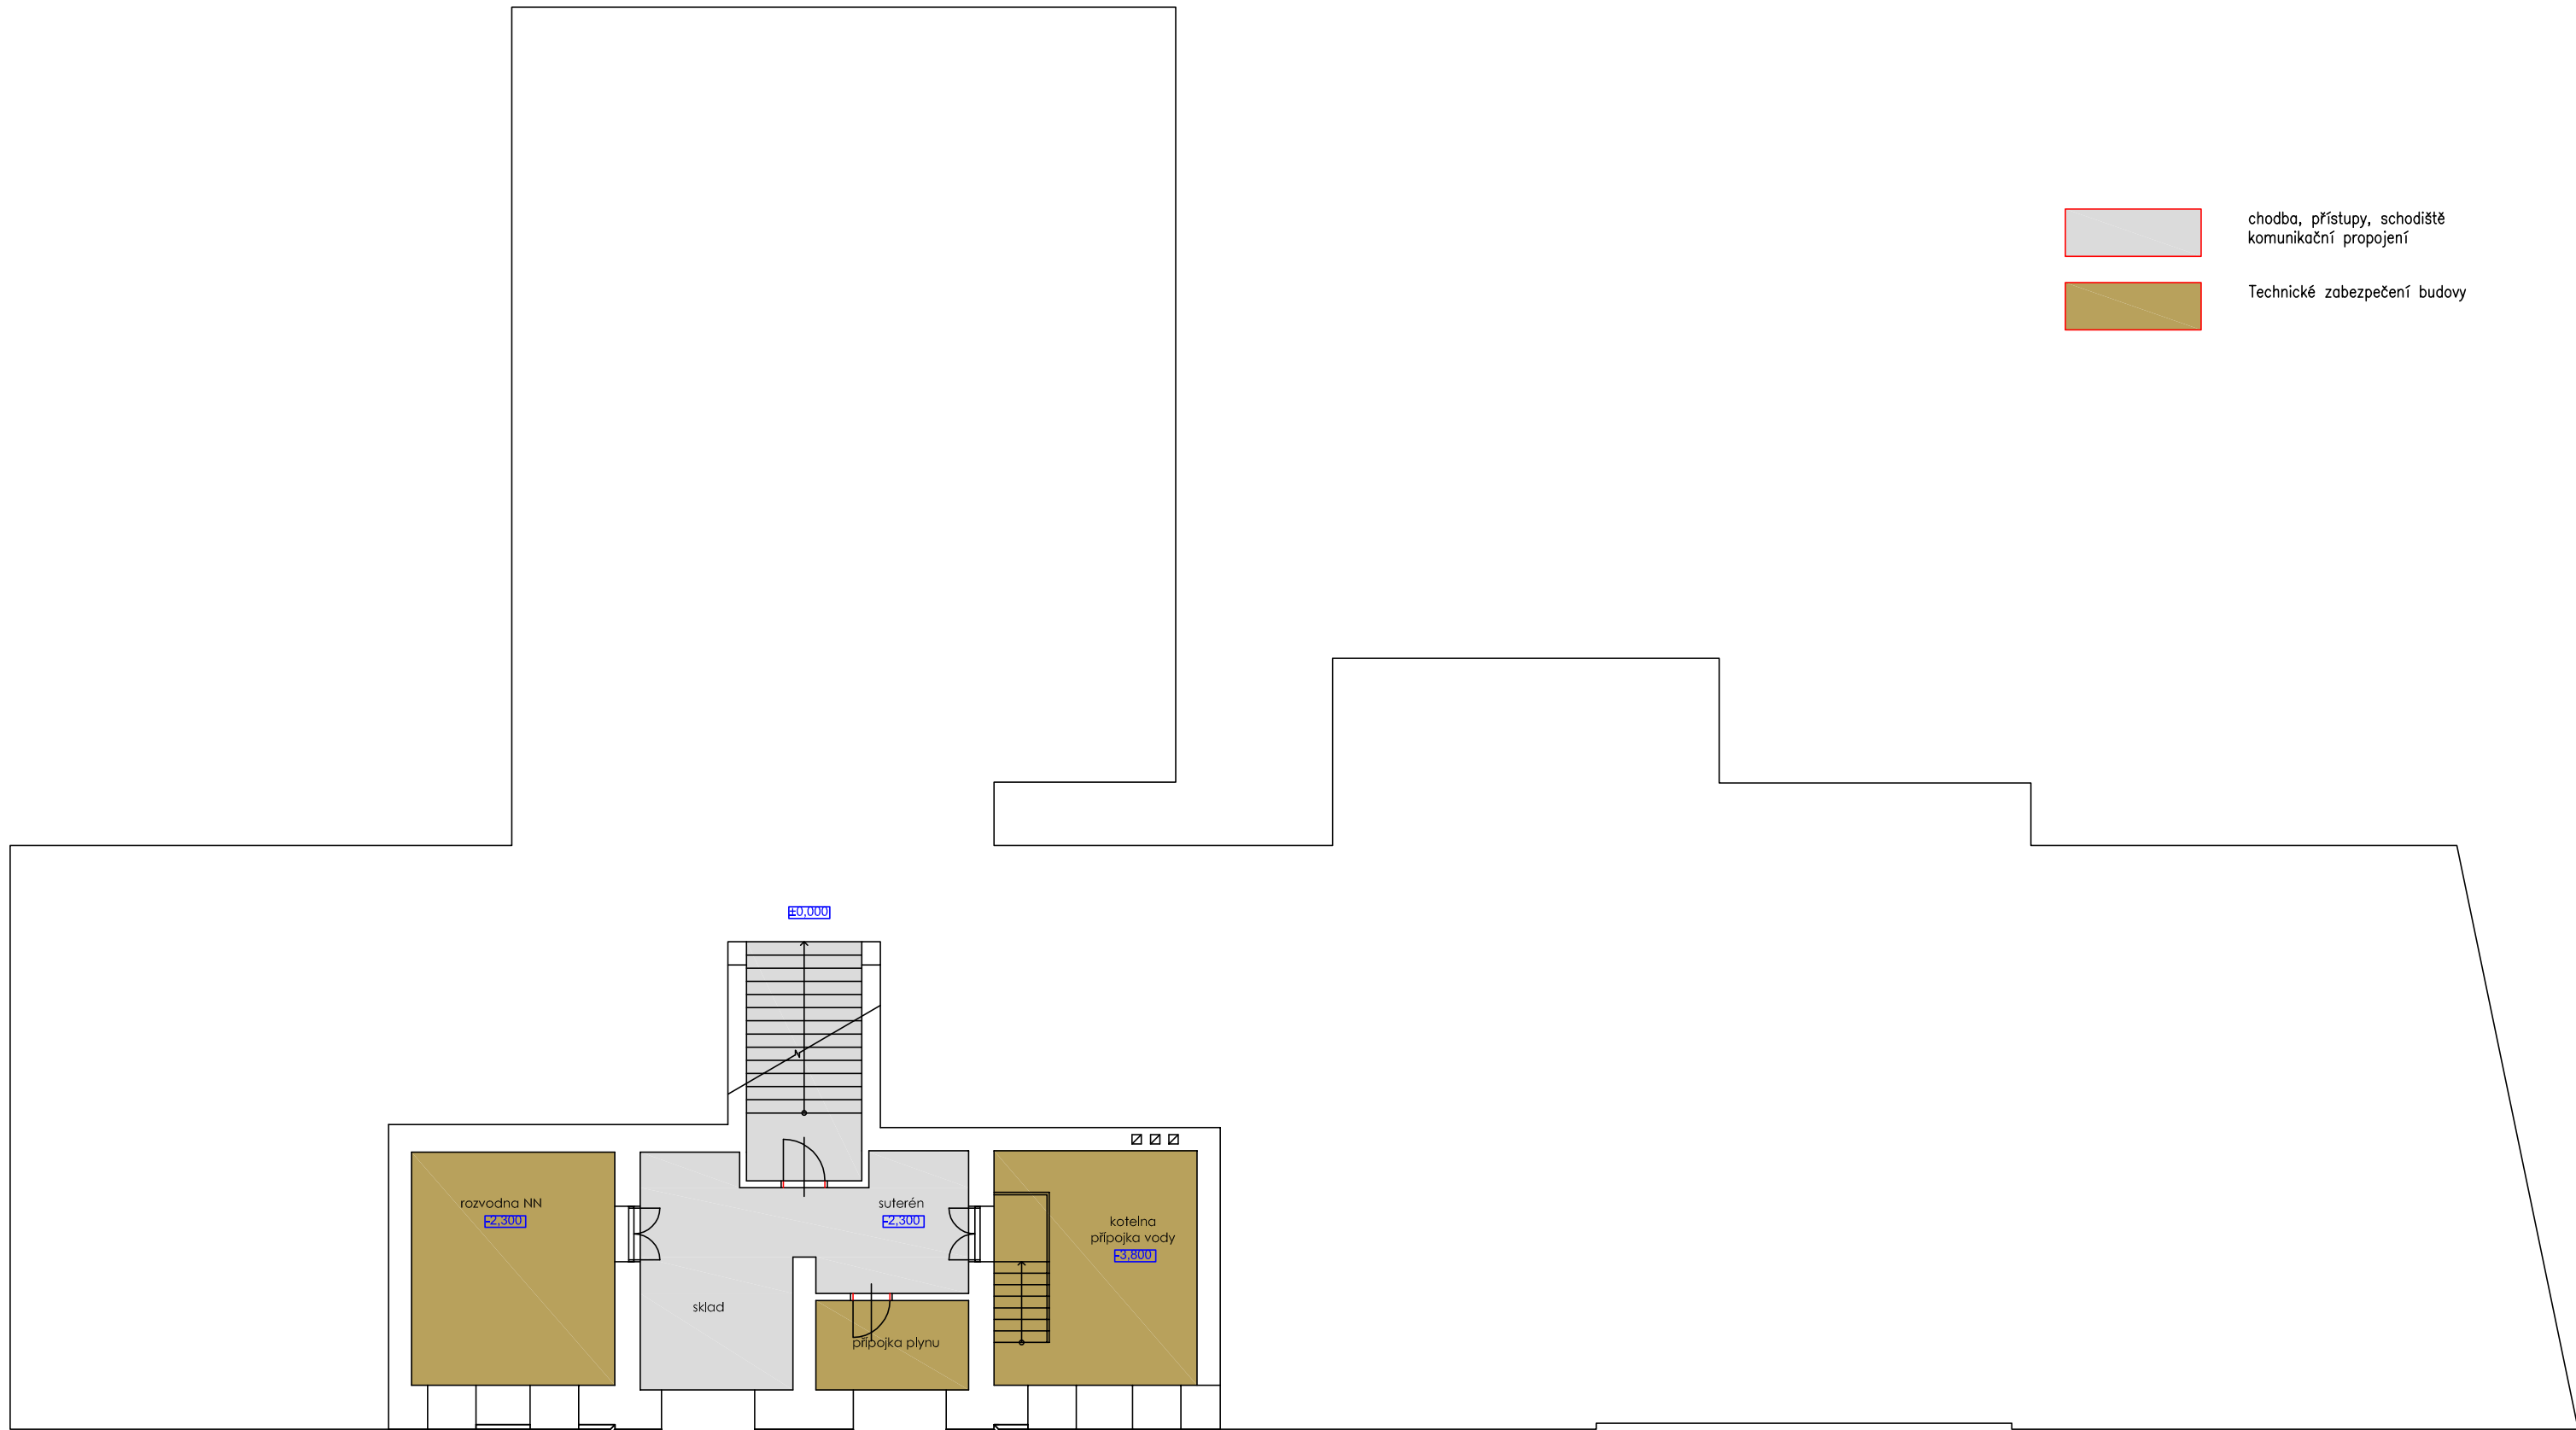



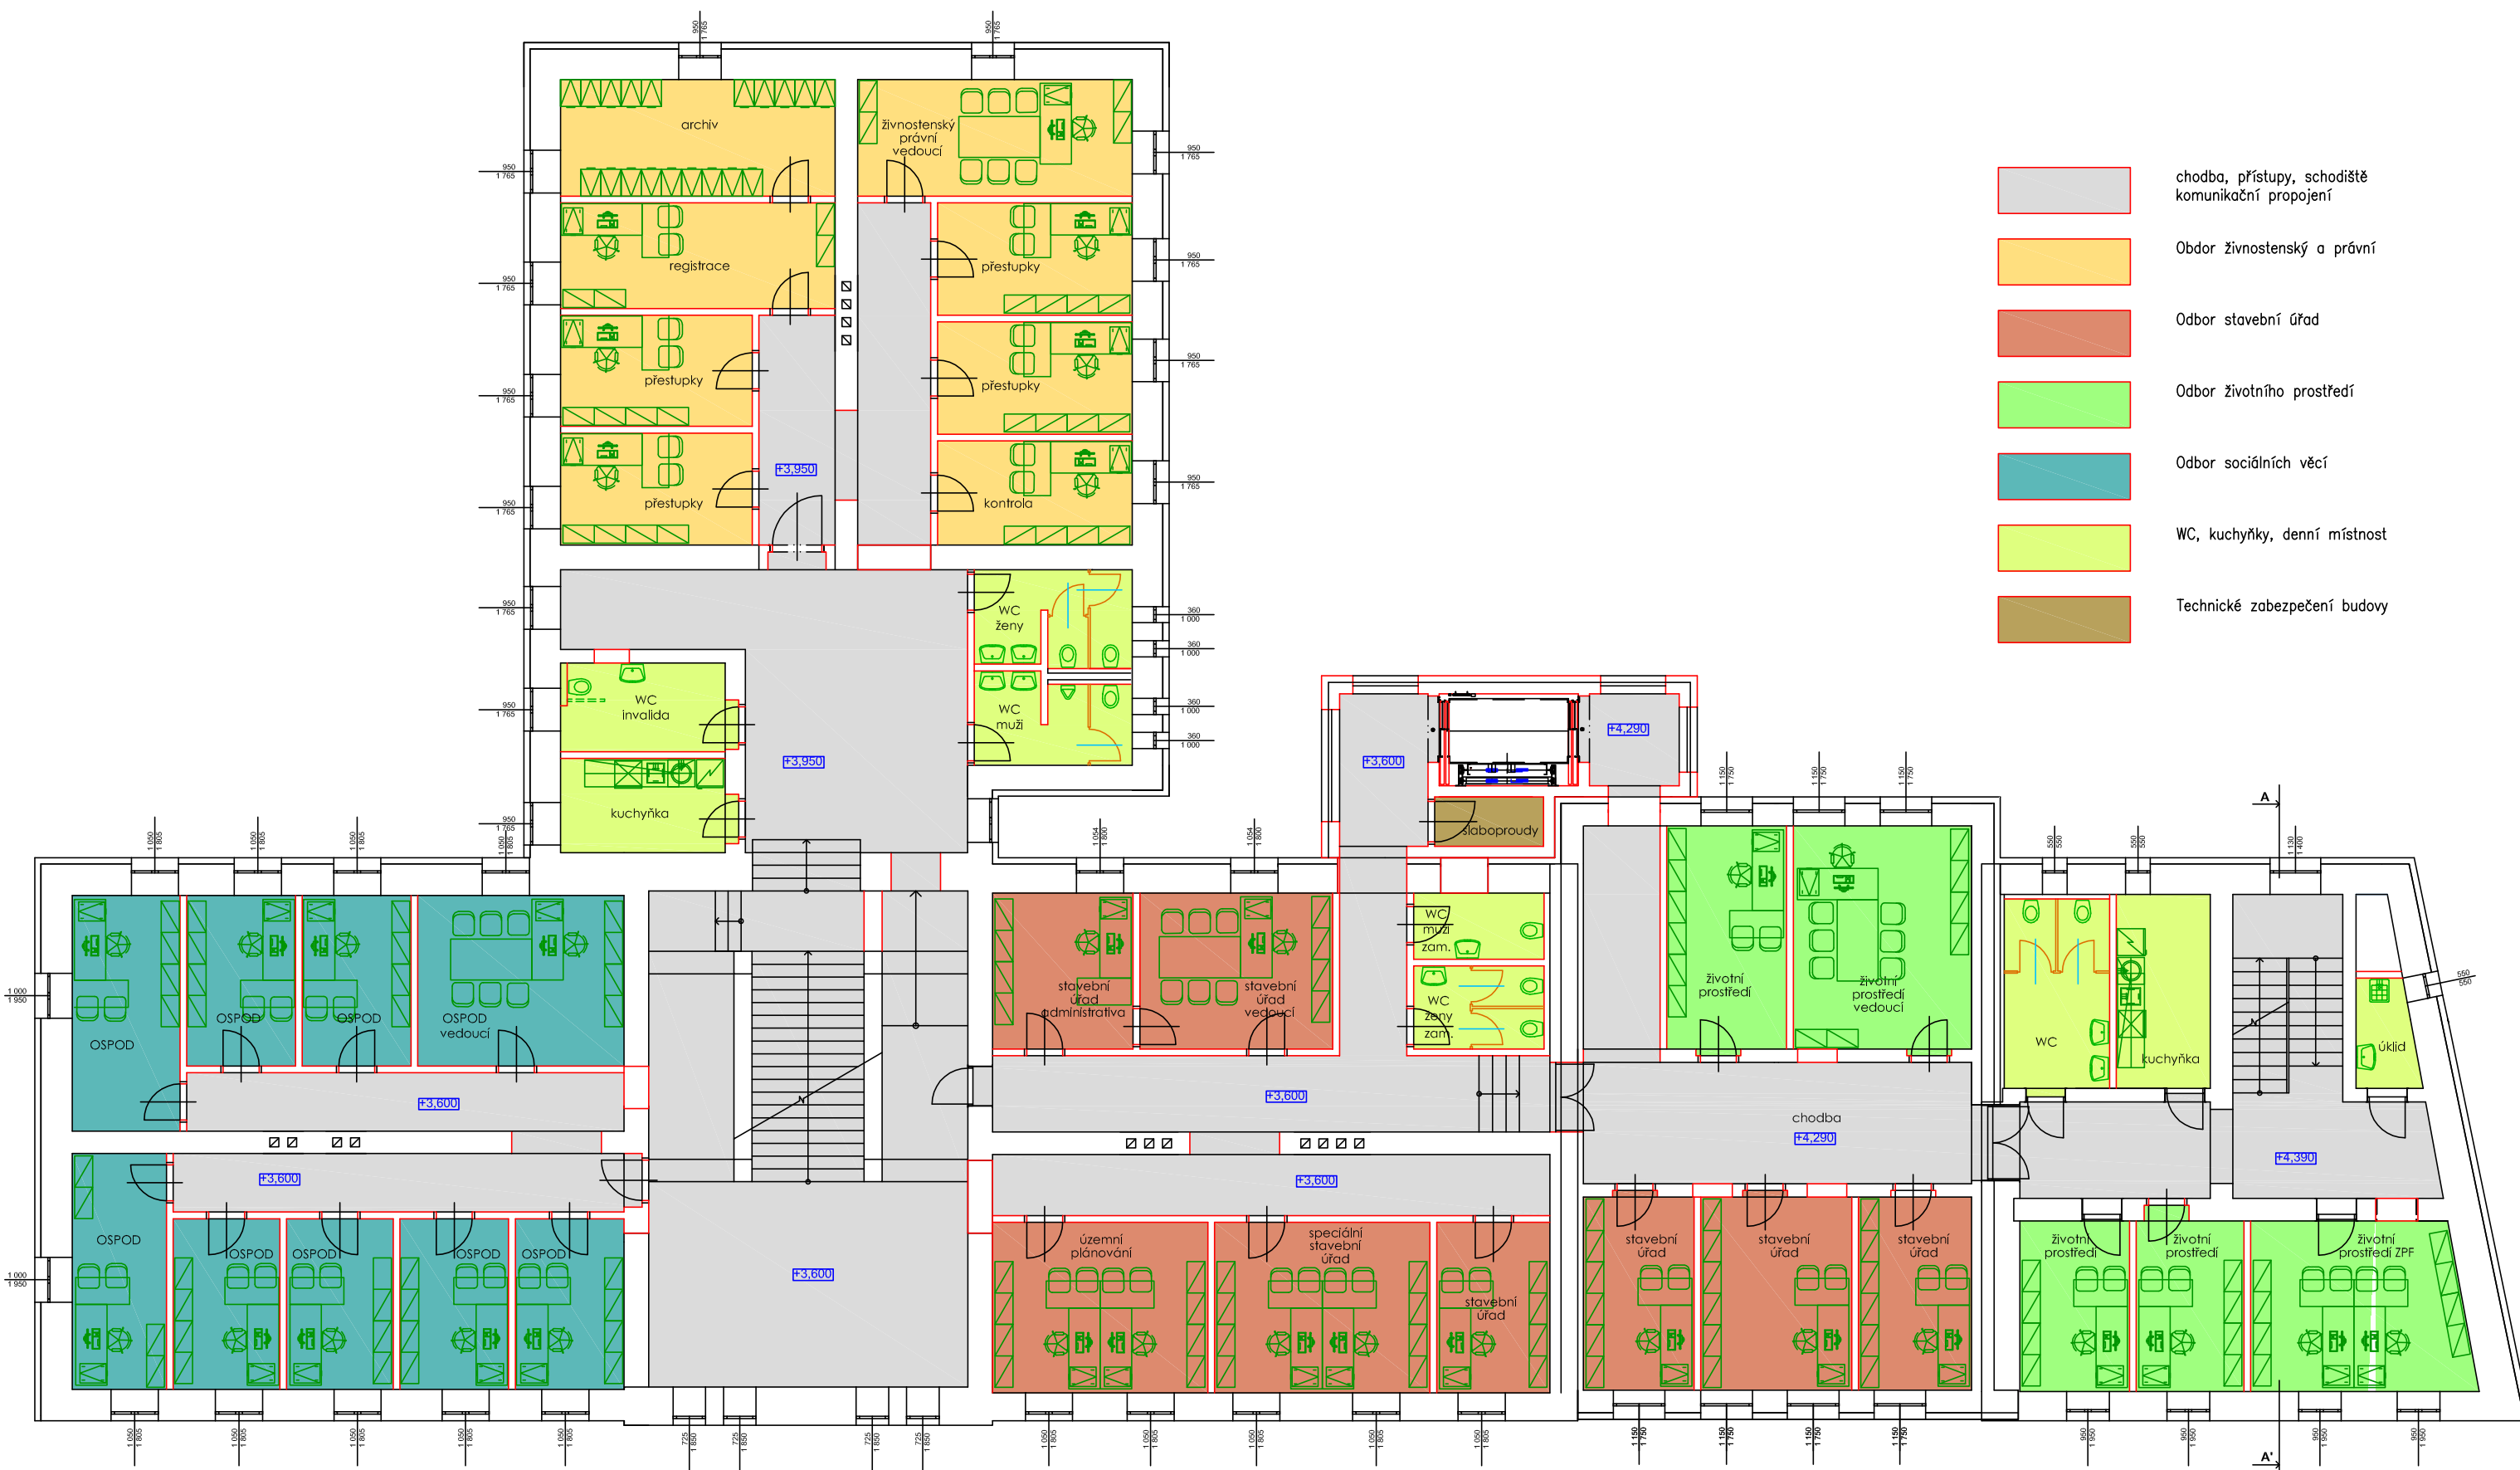


- chodba, přístupy, schodiště  
komunikační propojení
- Odbor živnostenský a právní
- Odbor stavební úřad
- Odbor životního prostředí
- Odbor sociálních věcí
- WC, kuchyňky, denní místnost
- Technické zabezpečení budovy

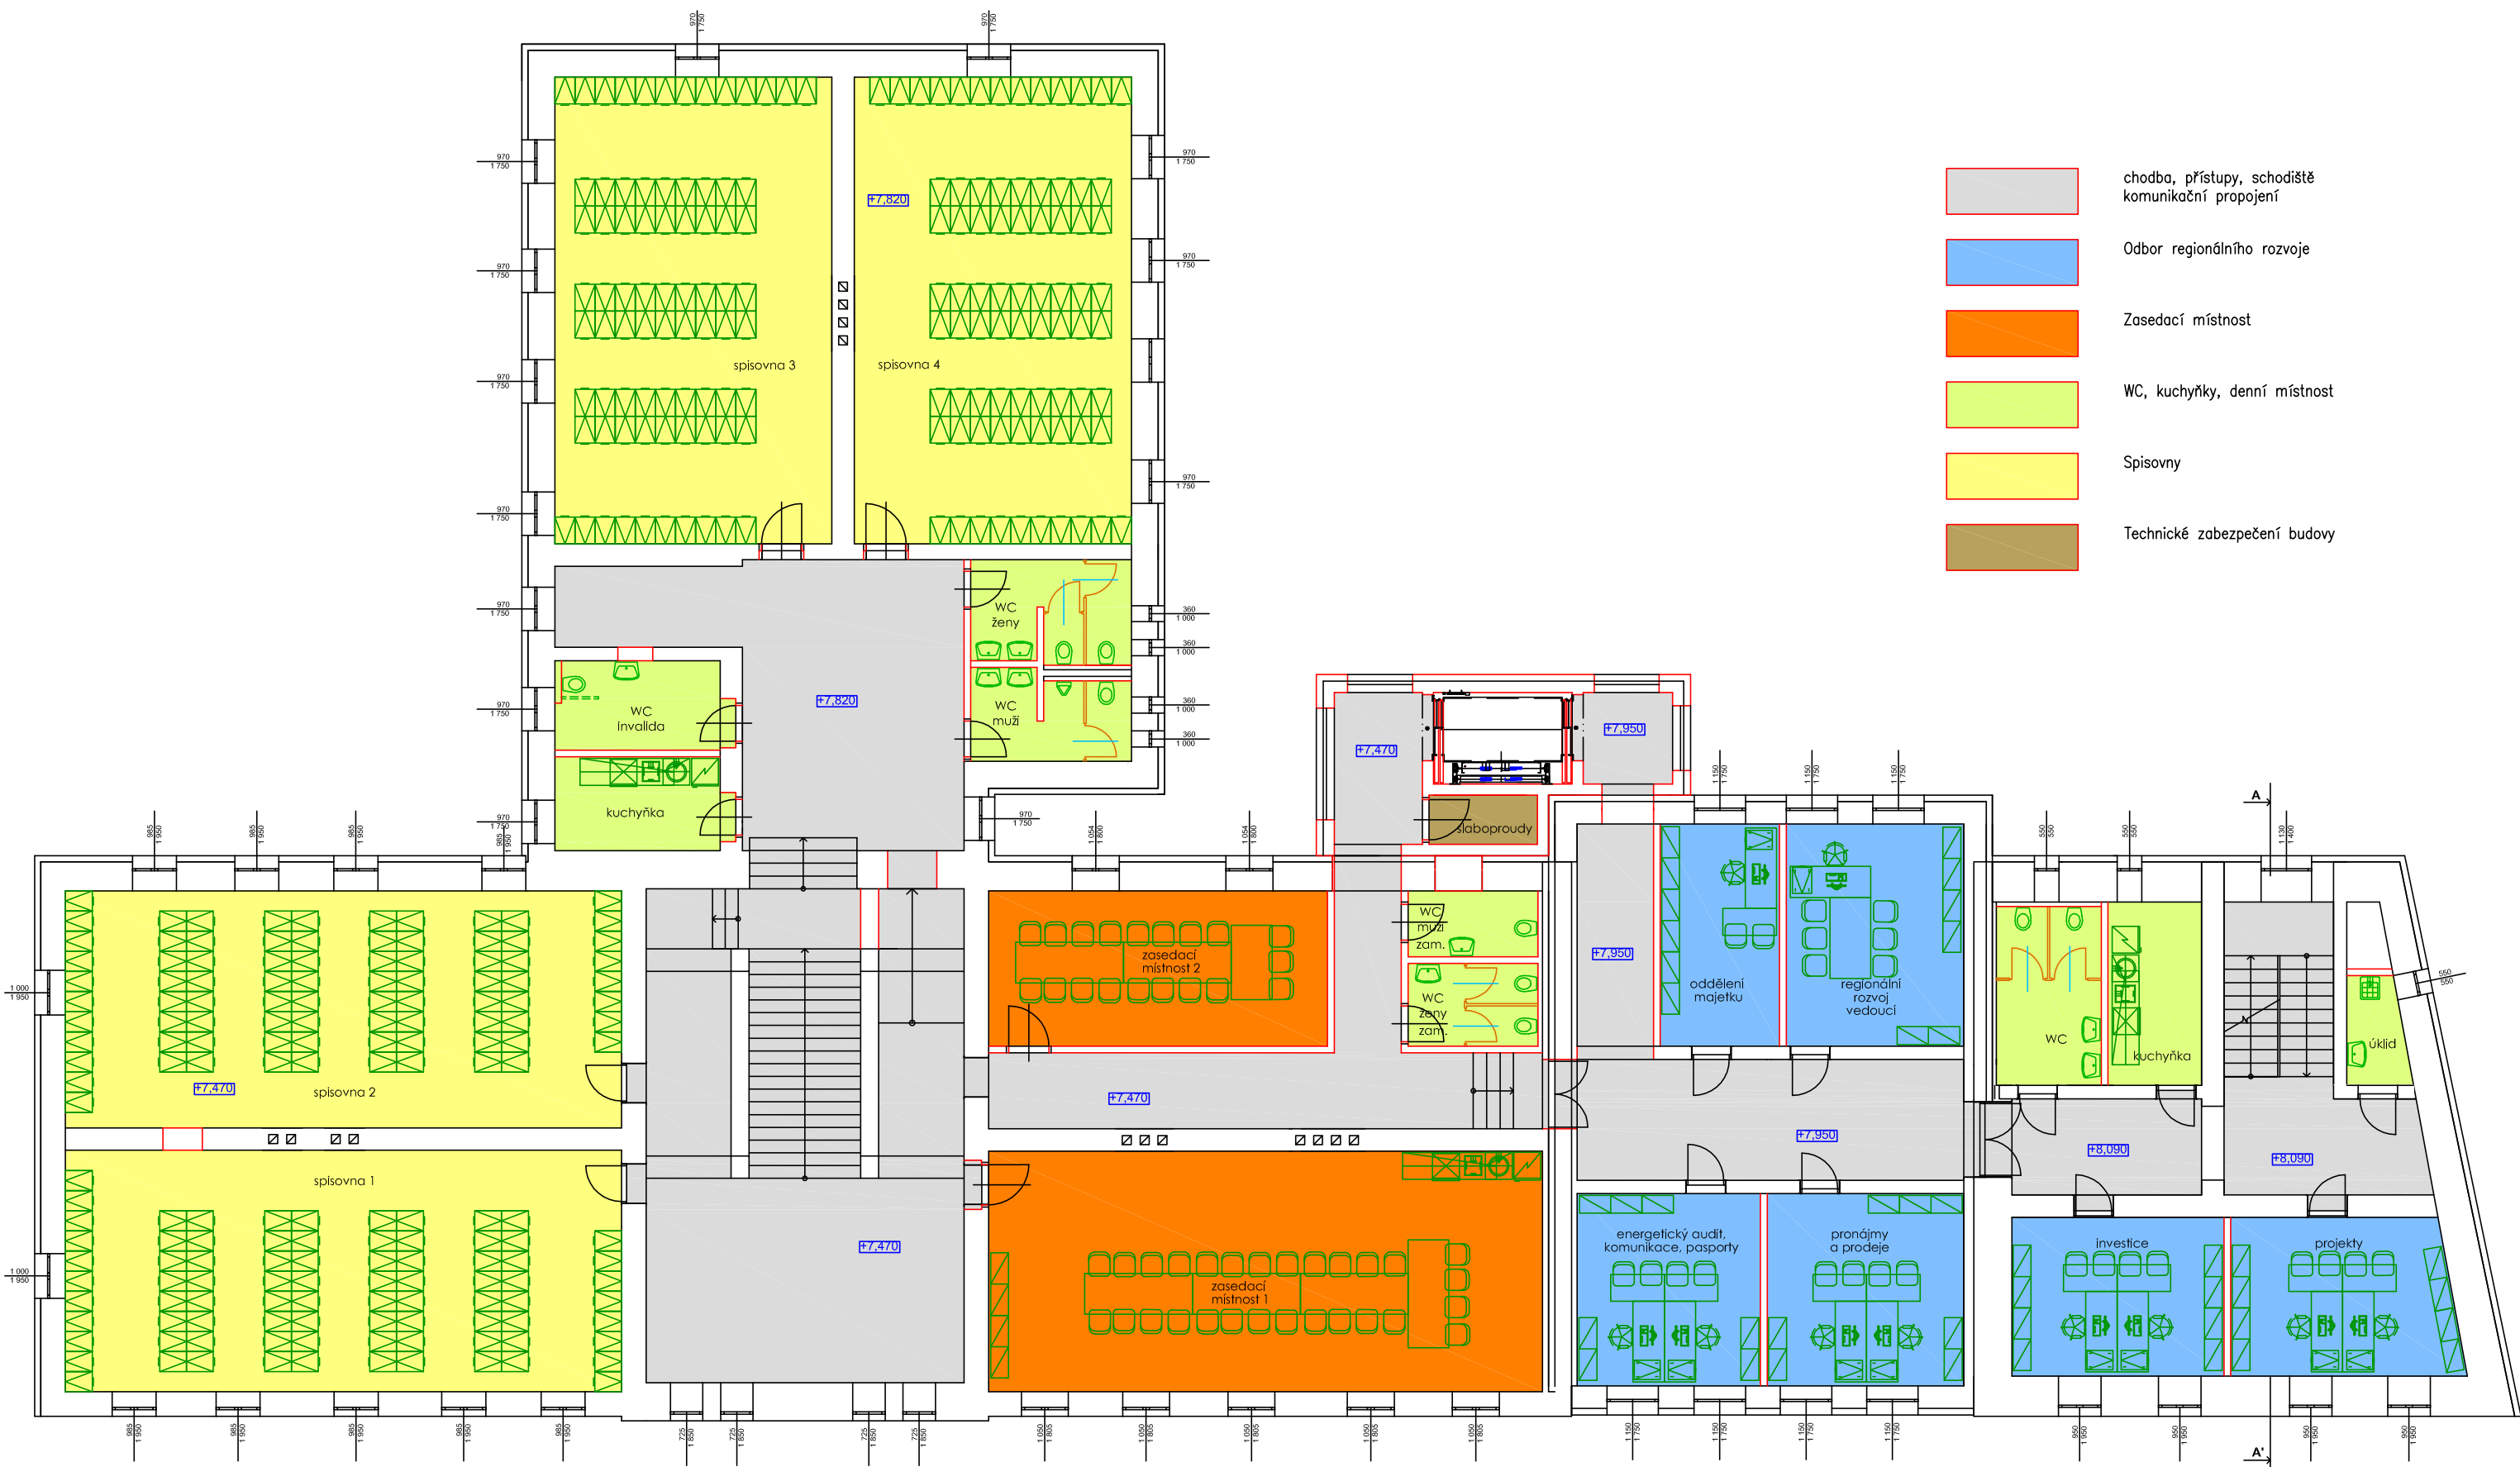

- chodba, přístupy, schodiště  
komunikační propojení
- Odbor regionálního rozvoje
- Zasedací místnost
- WC, kuchyňky, denní místnost
- Spisovny
- Technické zabezpečení budovy




- A** stávající zateplená fasáda  
EPS 70 F THERM s příměsí grafitu, tl. 140mm
- B** stávající zateplená fasáda  
EPS 70F THERM s příměsí grafitu, tl. 150mm
- C** nezateplená stávající fasáda  
renovace štukových prvků fasády
- D** okna a dveře  
plast izolační dvojsklo
- E** klempířské prvky, oplechování na fasádě  
poplastovaný plech
- F** nová přístavba komunikační vertikály

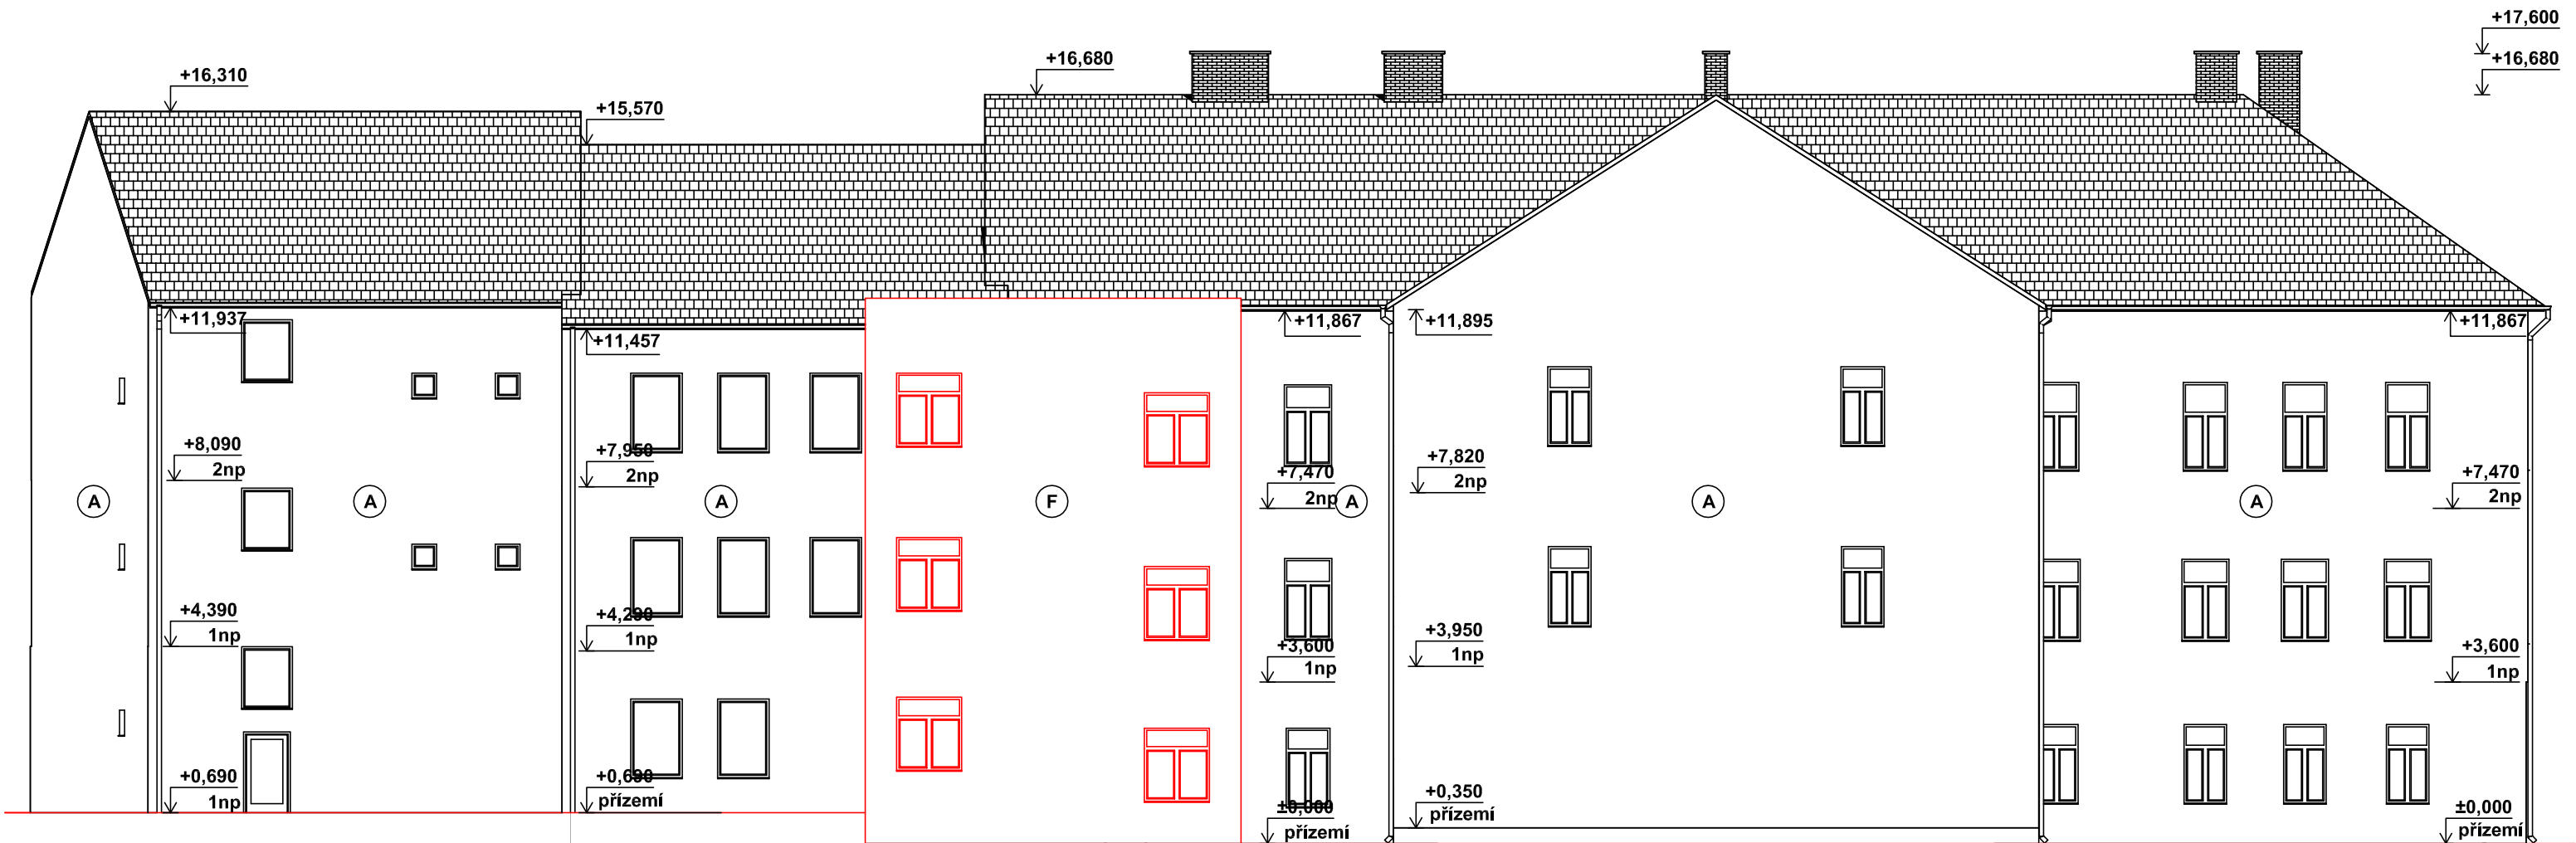


- A** stávající zateplená fasáda  
EPS 70 F THERM s příměsí grafitu, tl. 140mm
- B** stávající zateplená fasáda  
EPS 70F THERM s příměsí grafitu, tl. 150mm
- C** nezateplená stávající fasáda  
renovace štukových prvků fasády
- D** okna a dveře  
plast izolační dvojsklo
- E** klempířské prvky, oplechování na fasádě  
poplastovaný plech
- F** nová přístavba komunikační vertikály



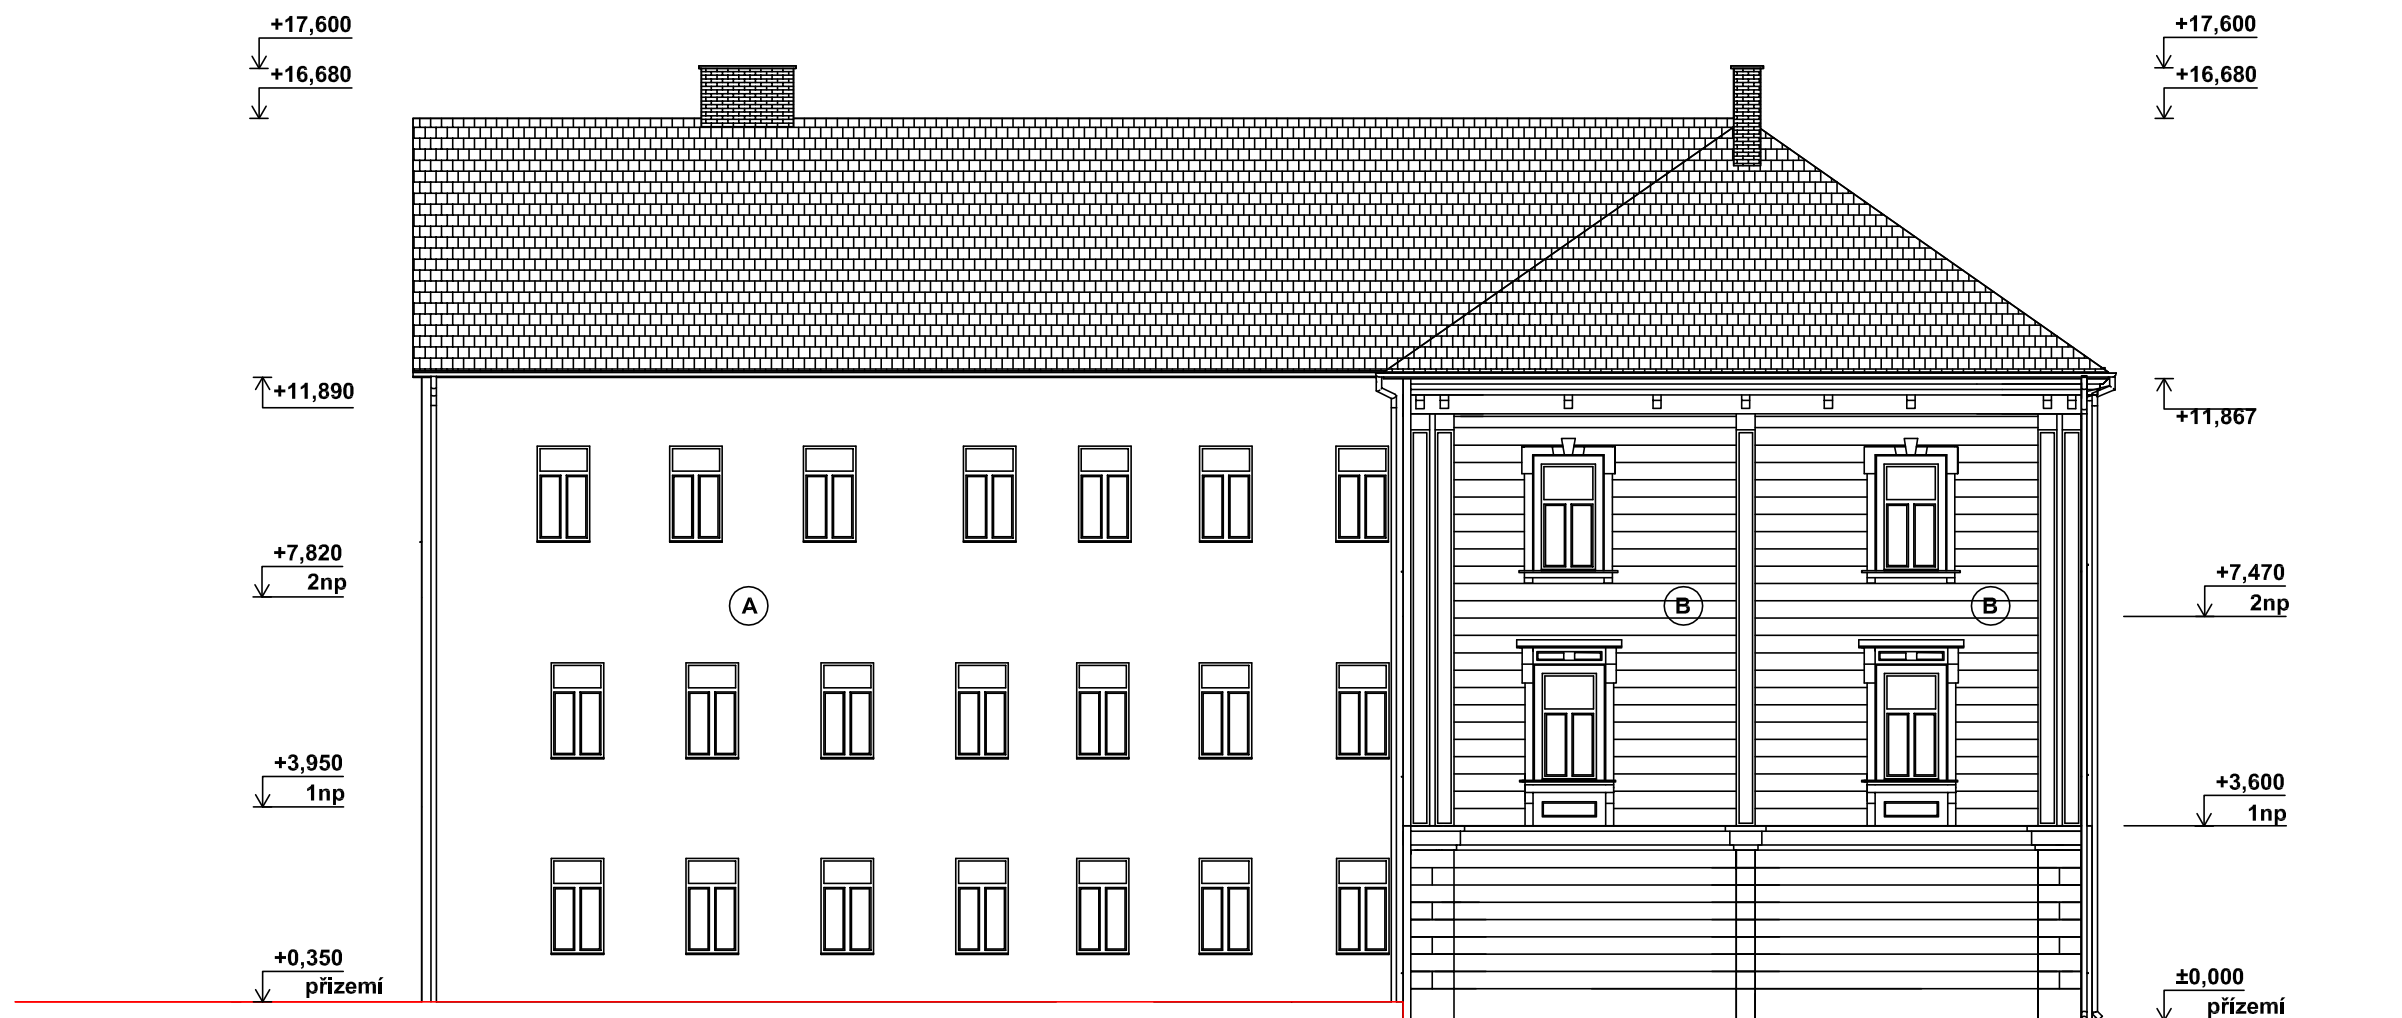

- A** stávající zateplená fasáda  
EPS 70 F THERM s příměsí grafitu, tl. 140mm
- B** stávající zateplená fasáda  
EPS 70F THERM s příměsí grafitu, tl. 150mm
- C** nezateplená stávající fasáda  
renovace štukových prvků fasády
- D** okna a dveře  
plast izolační dvojsklo
- E** klempířské prvky, oplechování na fasádě  
poplastovaný plech
- F** nová přístavba komunikační vertikály

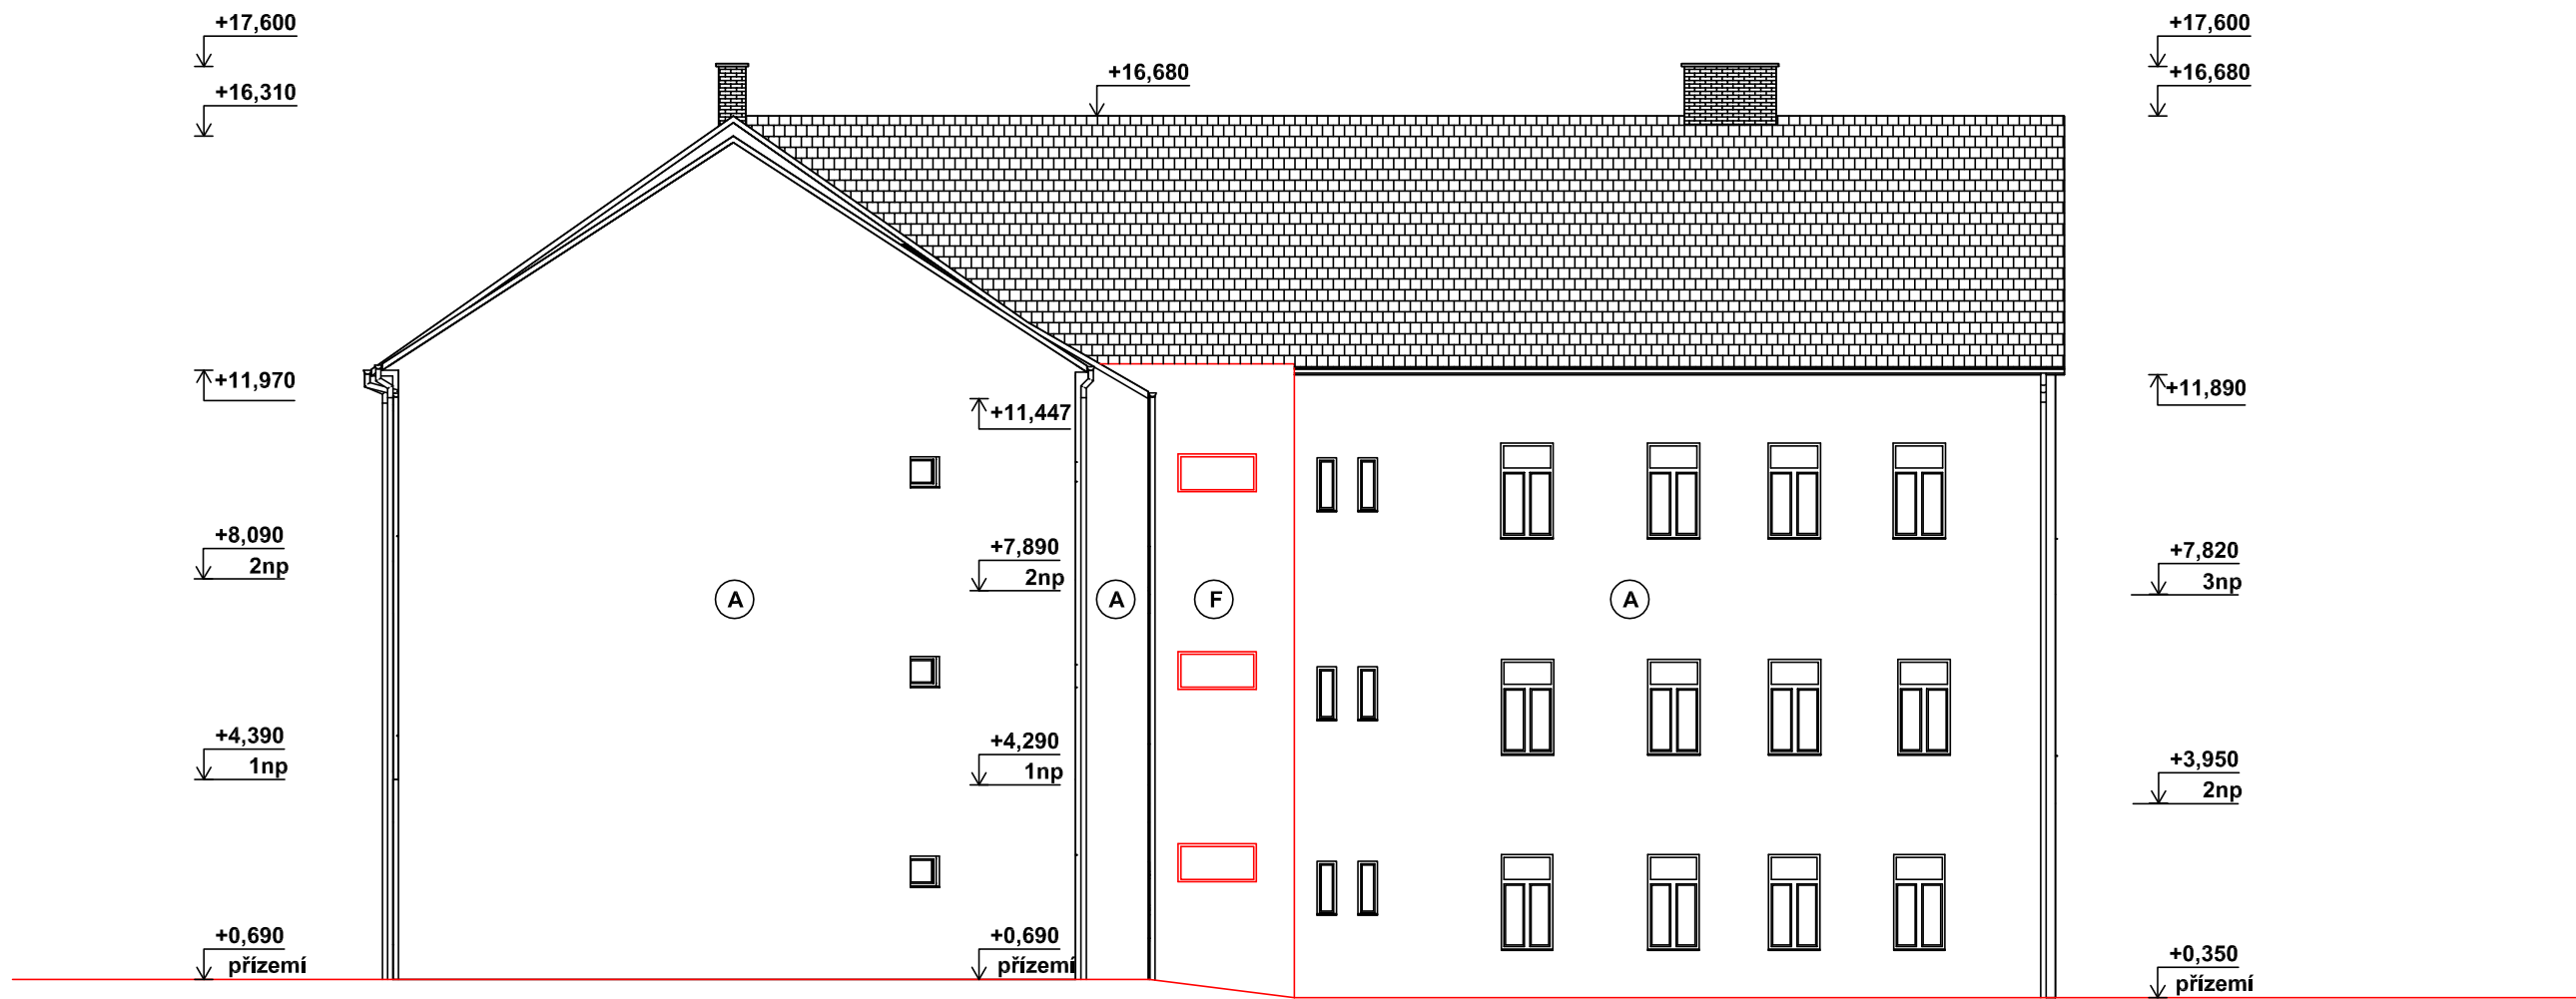

- A** stávající zateplená fasáda  
EPS 70 F THERM s příměsí grafitu, tl. 140mm
- B** stávající zateplená fasáda  
EPS 70F THERM s příměsí grafitu, tl. 150mm
- C** nezateplená stávající fasáda  
renovace štukových prvků fasády
- D** okna a dveře  
plast izolační dvojsklo
- E** klempířské prvky, oplechování na fasádě  
poplastovaný plech
- F** nová přístavba komunikační vertikály