


KOORDINAČNÍ SITUACE
 M 1:500

p. 14

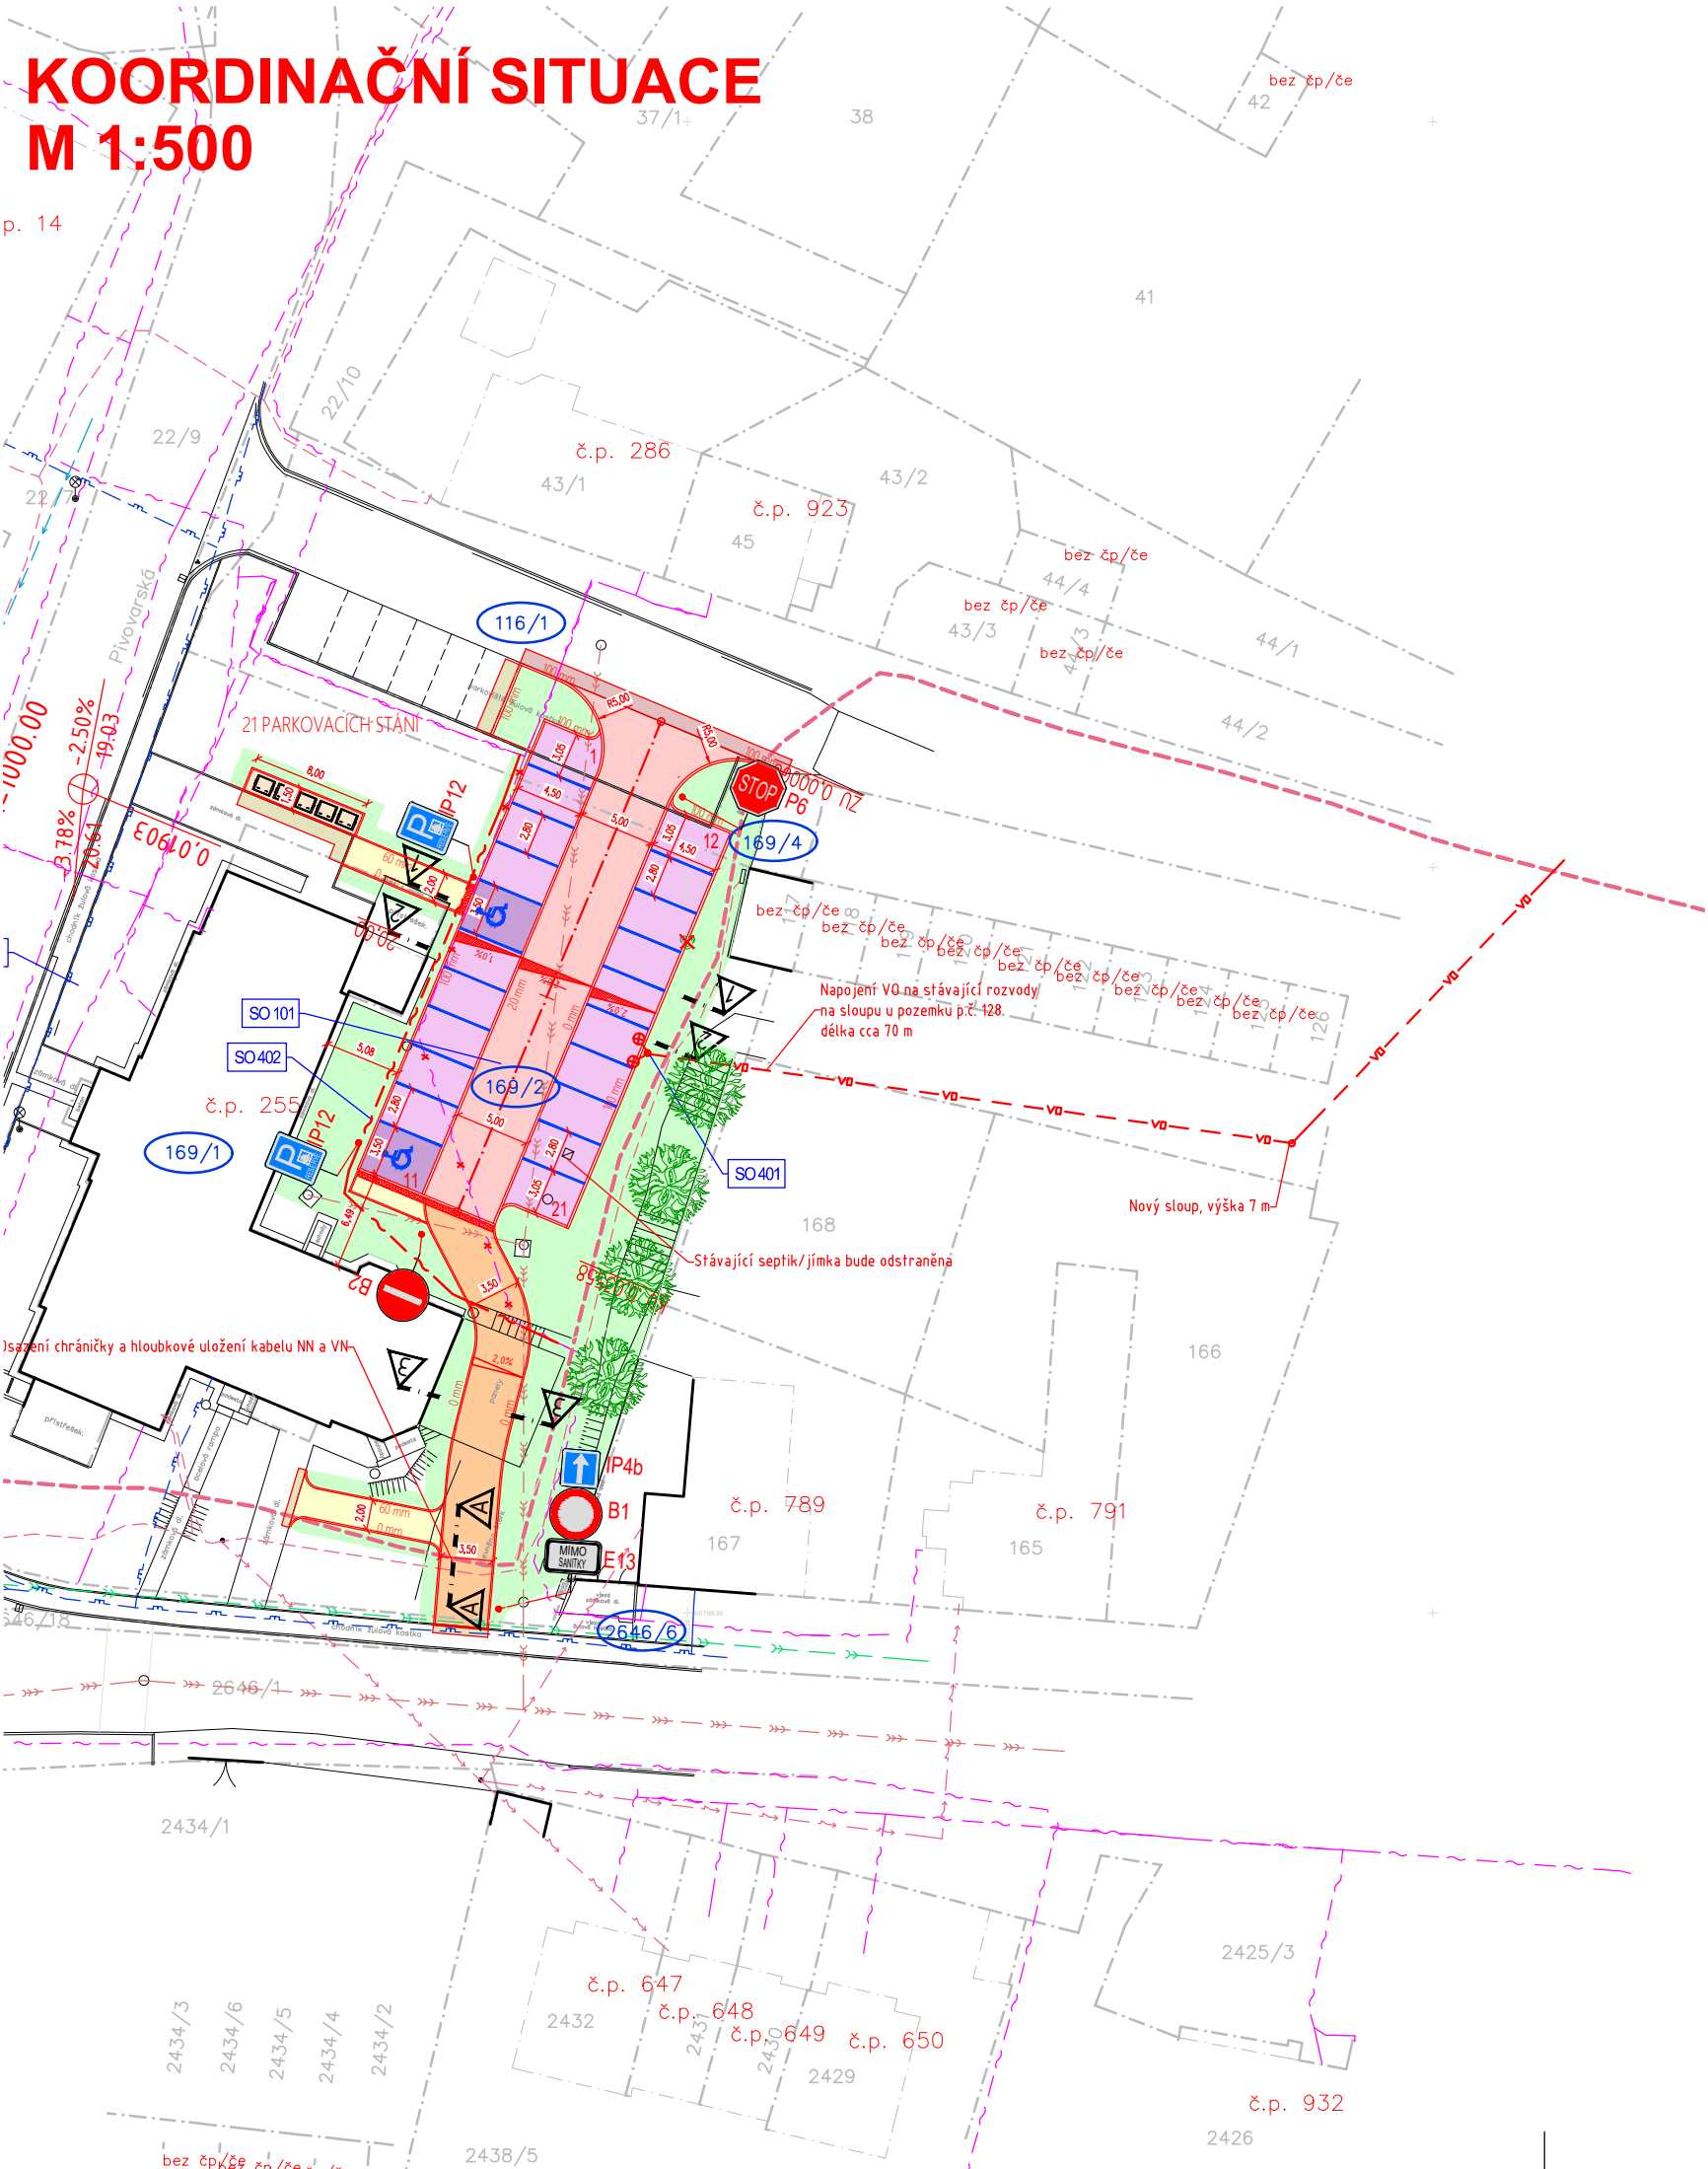

LEGENDA INŽENÝRSKÝCH SÍTÍ:


stav	návrh	
		KANALIZACE JEDNOTNÁ (město Rýmařov)
		KANALIZACE DEŠTOVÁ (město Rýmařov)
		VODOVOD (VaK Bruntál a.s.)
		PLYNOVOD (GasNet a.s.)
		DISTRIB. ROZVOD NN-VZDUŠNÝ (ČEZ Distribuce, a.s.)
		DISTRIB. ROZVOD NN-ZEMNÍ (ČEZ Distribuce, a.s.)
		DISTRIB. ROZVOD VN-ZEMNÍ (ČEZ Distribuce, a.s.)
		ROZVOD VO-VZDUŠNÝ (město Rýmařov)
		SĐELOVACÍ KABELY-ZEMNÍ (CETIN a.s.)
		HRANICE PARCEL-DLE KN

LEGENDA OBJEKTŮ:

stav	návrh	
		STROMY
		KEŘ – KÁCENÍ
		SLOUP VO

LEGENDA PLOCH:

stav	návrh	
		KOMUNIKACE – ŽIVIČNÝ POVRCH
		KOMUNIKACE – PŘEFREZOVÁNÍ 50 mm ACO 11
		CHODNÍK – BETONOVÁ DLAŽBA 20x10 tl. 80 mm
		VJEZD – BETONOVÁ DLAŽBA 20x10 tl. 80 mm
		PARKOVACÍ STÁNÍ – BETONOVÁ DRENÁŽNÍ DLAŽBA tl. 80 mm (DISTANČNÍ)
		PARKOVACÍ STÁNÍ PRO ZTP – BETONOVÁ DLAŽBA 20x20 tl. 80 mm
		PŘEDLAŽDĚNÍ CHODNÍKU
		ZATRAVNĚNÁ PLOCHA
		HMATOVÁ DLAŽBA – červená

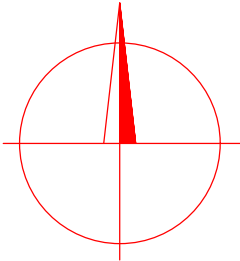

VYPRACOVAL:	ZODP.PROJEKT.	KRESLIL:	VED.PROJEKCE	NELL PROJEKT s. r. o. Kvítková 3687 760 01 Zlín	
Ing. Aleš Trněný	Ing. Karel Kuchař	Ing. Aleš Trněný	Zuzana Kuchařová		
KRAJ: MORAVSKOSLEZSKÝ		K. Ú.: RÝMAŘOV		FORMÁT	A3
STAVEBNÍK:MĚSTO RÝMAŘOV				DATUM	5/2025
AKCE: PARKOVIŠTĚ NA UL. PIVOVARSKÁ U OBJEKTU DOMU ZDRAVÍ				STUPEŇ	DSP, PDPS
				ZAKÁZK. ČÍSLO	-/2025
OBSAH:				MĚŘÍTKO:	ČÍSLO VÝKRESU
KOORDINAČNÍ SITUACE				1:500	C.3.