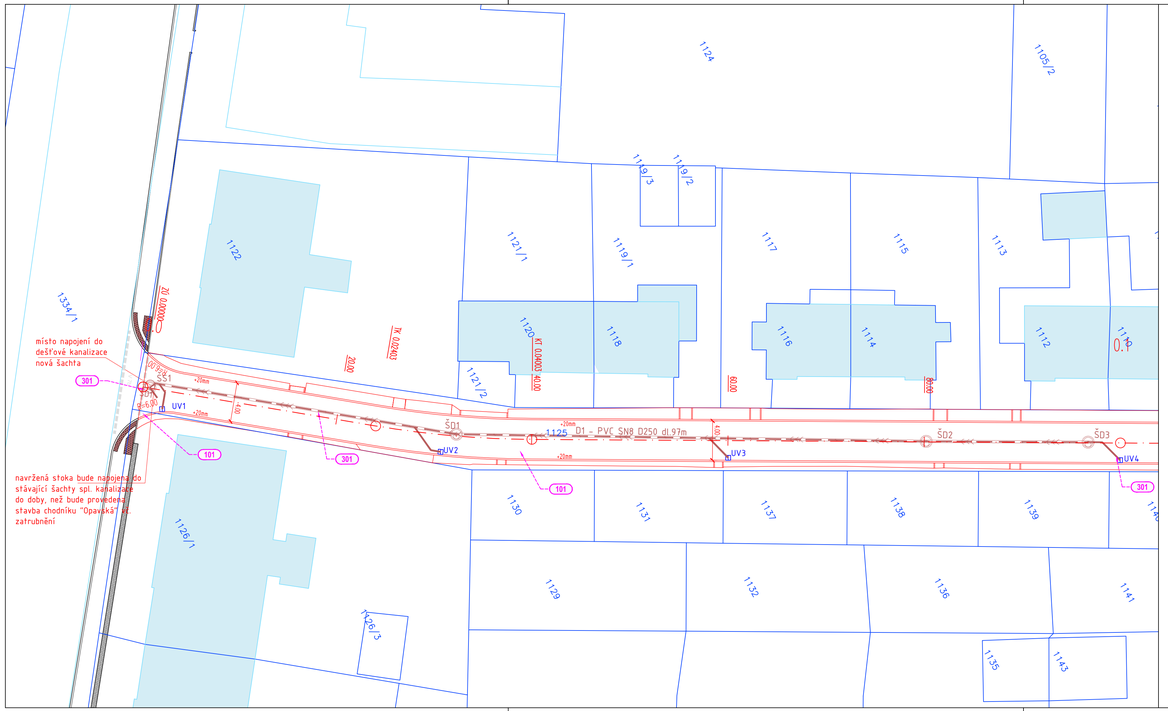

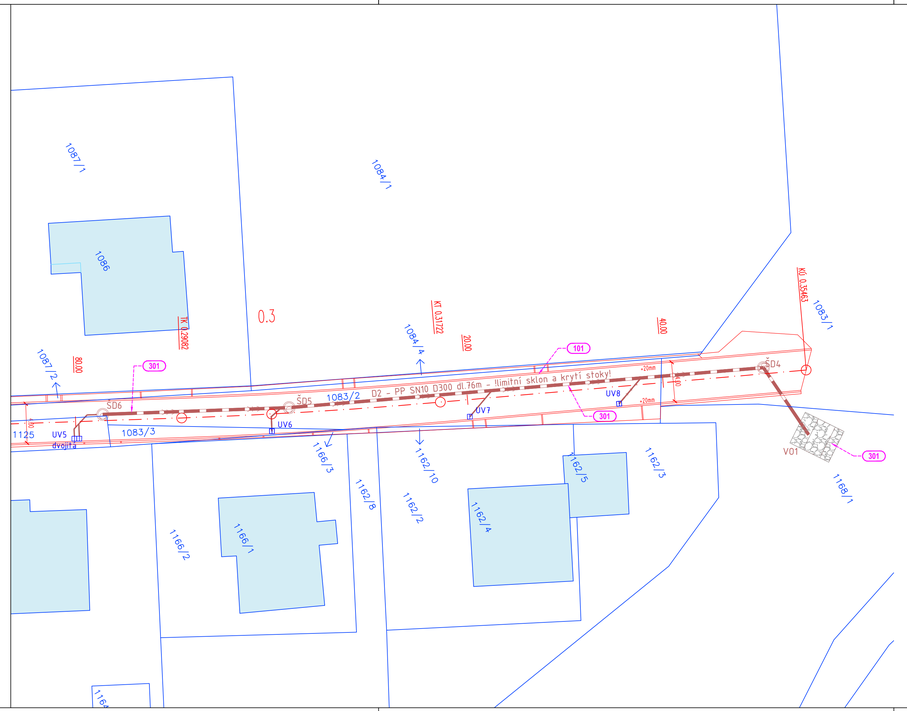

LEGENDA

NAVRŽENÝ STAV

KATASTR. NEMOVITOSTI

KATASTR. NEMOVITOSTI – SLUČKY

SEZNAM STAVEBNÍCH OBJEKTŮ

101 Oprava ul. U Rybníka

301 Dešťová kanalizace

LEGENDA SÍTÍ NAVRŽENÝCH:

DEŠŤOVÁ KANALIZACE

SOUŘADNICOVÝ SYSTÉM: S-JTSK

VÝŠKOVÝ SYSTÉM: Bpv

PROJEKTANT:			
HLAVNÍ PROJEKTANT:	Ing. Jan Hvorecký	www.hv-projekt.cz projekty pozemních komunikací Ing. Jan Hvorecký Železná 110 793 26 Vrbno pod Pradědem IČ: 76193578	
ZODPOVĚDNÝ PROJEKTANT:	Ing. Jan Hvorecký ČKAIT 1104104		
KRESLIL:	Ing. Jan Hvorecký		
INVESTOR:	MĚSTO RÝMAŘOV		
AKCE:	**Opravy komunikací v Rýmařově, dílčí část 7: ulice U Rybníka**	KRAJ:	MORAVSKOSLEZSKÝ
		DATUM:	ZÁŘÍ 2020
		STUPEŇ:	PDPS
		ARCH. Č.:	18–16
SVAZEK:	**D - STAVEBNÍ ČÁST**	OBJEKT:	**SO 301**
VÝKRES:	**SITUACE KANALIZAČNÍ STOKY**	FORMÁT: 5xA4	MĚŘÍTKO: 1:250
			VÝKR. Č.: **D2 02**