




EVROPSKÁ UNIE  
Evropský fond pro regionální rozvoj  
Integrovaný regionální operační program



MINISTERSTVO  
PRO MÍSTNÍ  
ROZVOJ ČR

**Rýmařov**

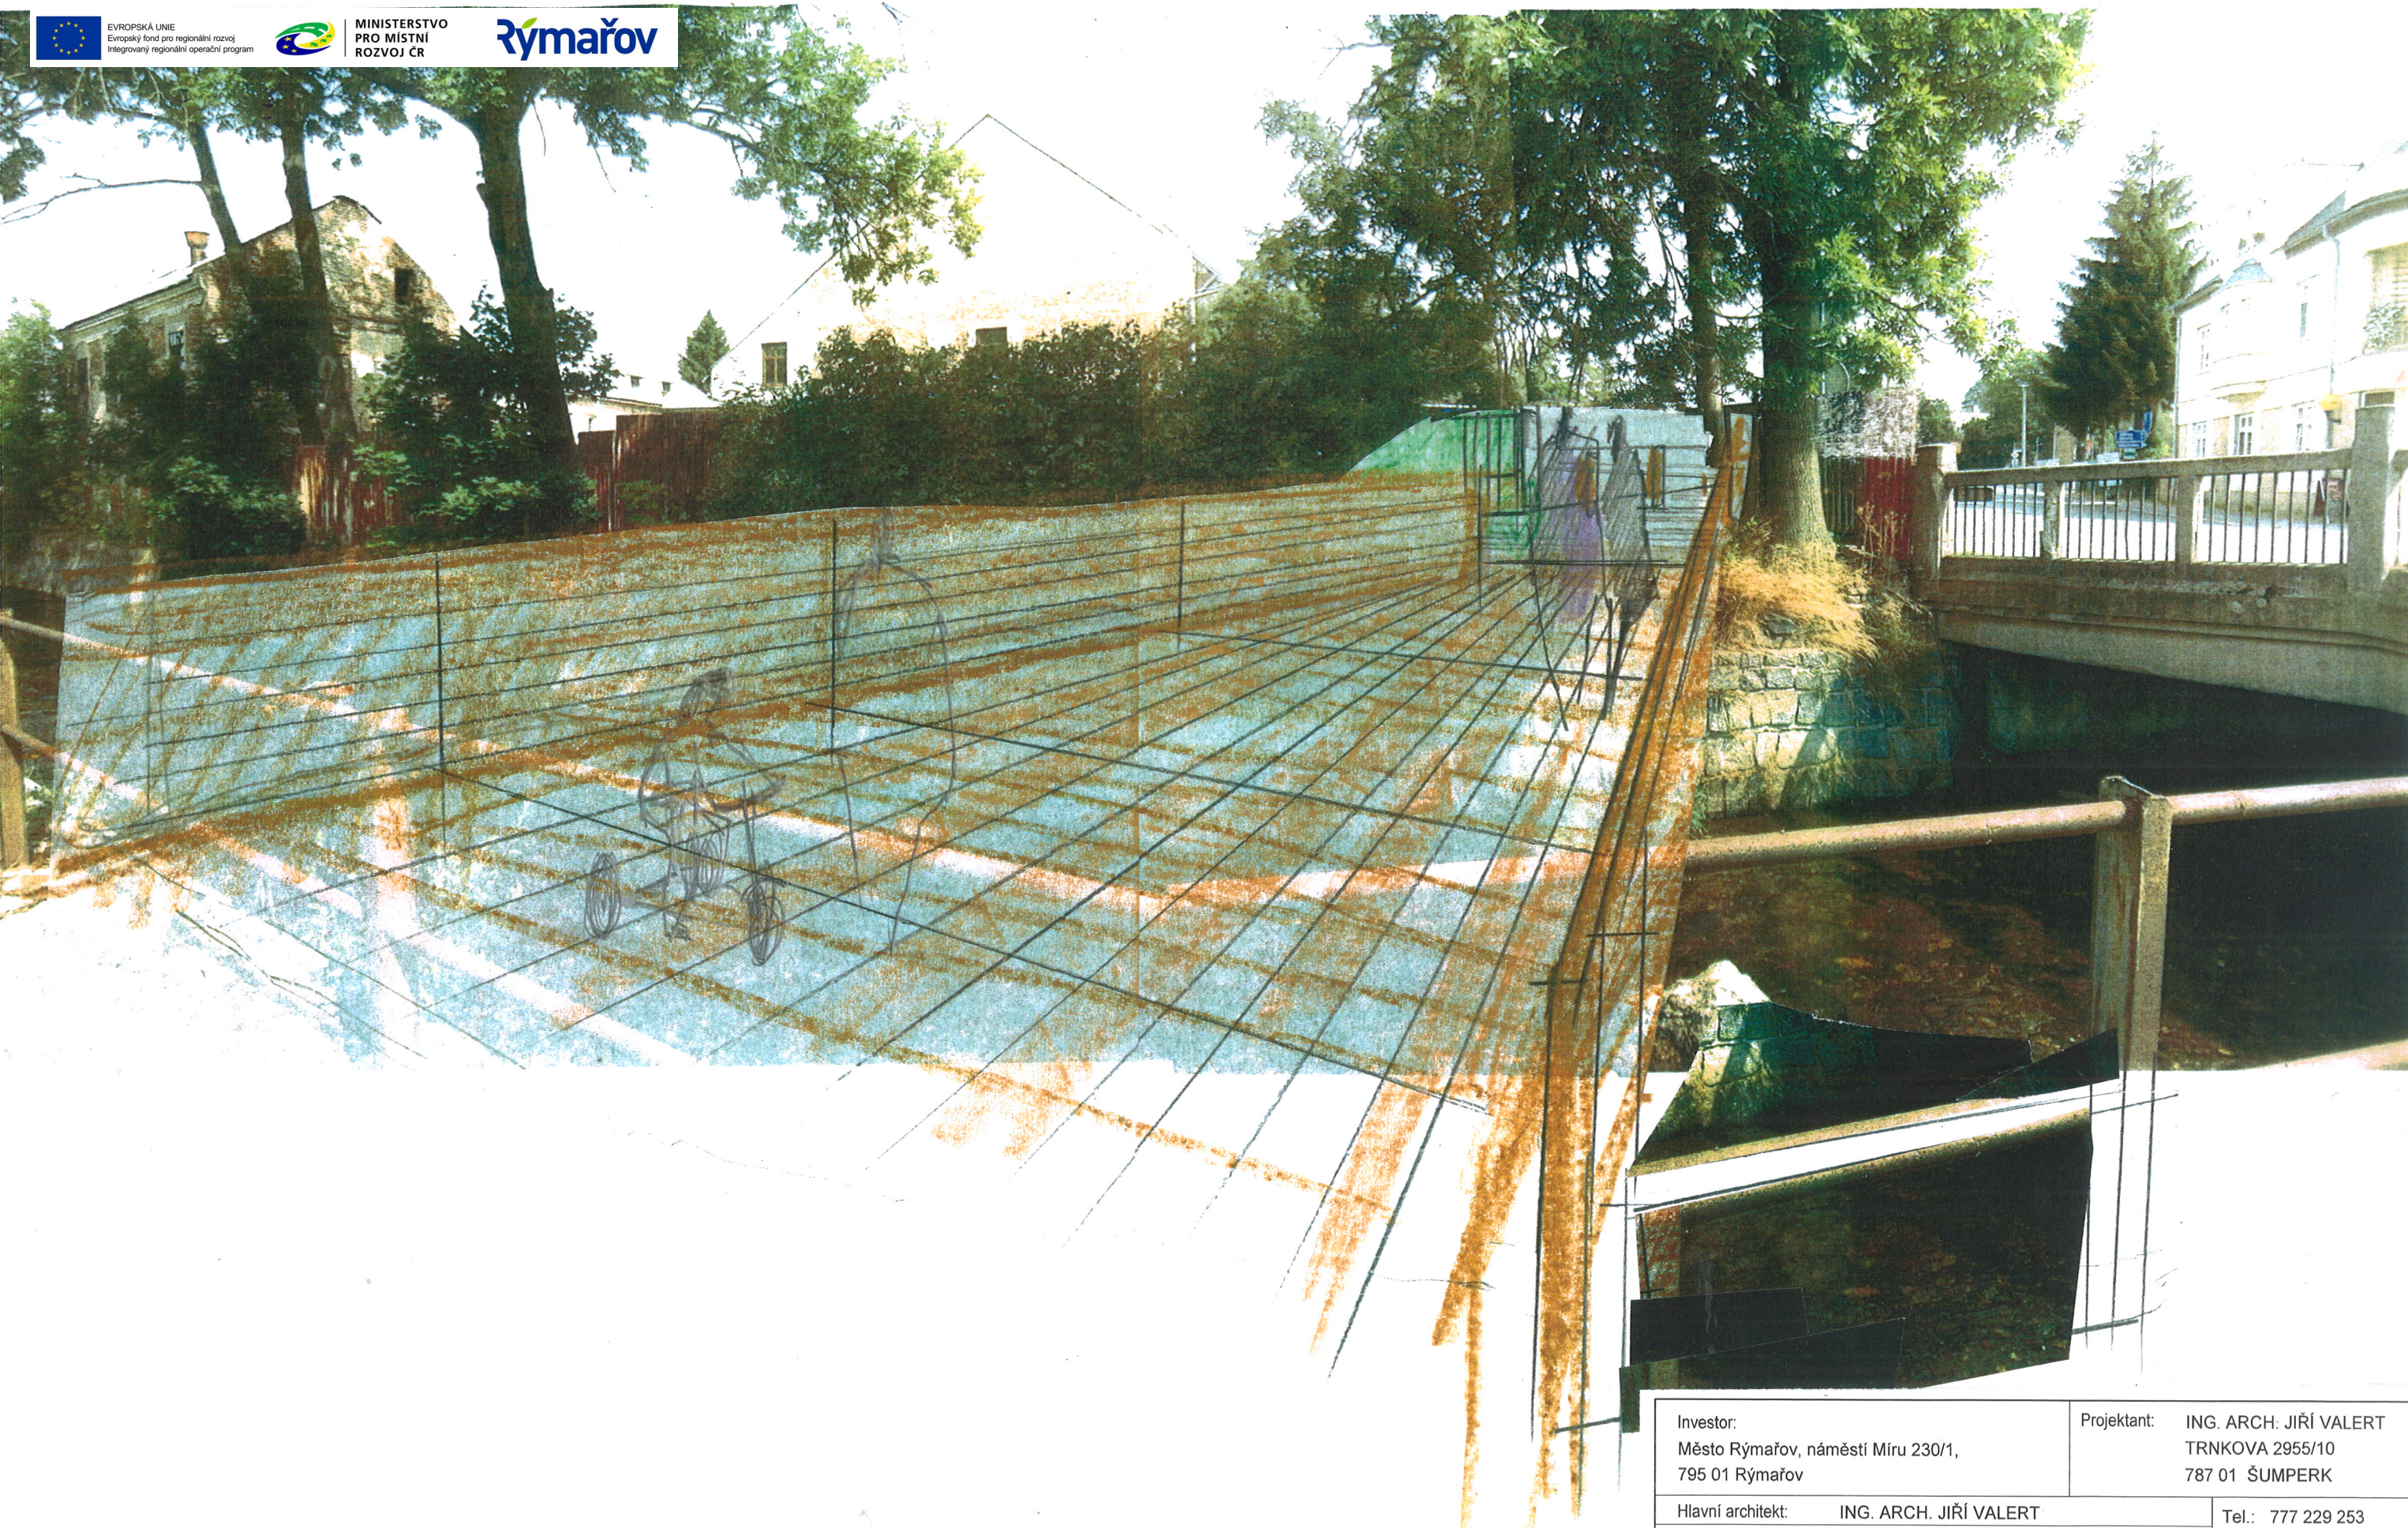

|                                                                   |  |                                                                         |                         |
|-------------------------------------------------------------------|--|-------------------------------------------------------------------------|-------------------------|
| Investor:<br>Město Rýmařov, náměstí Míru 230/1,<br>795 01 Rýmařov |  | Projektant: ING. ARCH. JIŘÍ VALERT<br>TRNKOVA 2955/10<br>787 01 ŠUMPERK |                         |
| Hlavní architekt: ING. ARCH. JIŘÍ VALERT                          |  | Tel.: 777 229 253                                                       |                         |
| Vypracoval: ING. ARCH. JIŘÍ VALERT                                |  |                                                                         |                         |
| Akce:<br><br>Územní studie VPI<br>Rýmařov - lokalita U Statku     |  | Datum                                                                   | 10/2017                 |
|                                                                   |  | Stupeň:                                                                 | ÚS                      |
|                                                                   |  | Zak. číslo:                                                             | 01 - 1165 /001          |
| Obsah:<br><br>Vizualizace - zákres do fotografií                  |  | Č. paré:                                                                | Č.výkresu:<br><br>B 6.5 |