


SITUACE VODOVODU

M 1:250

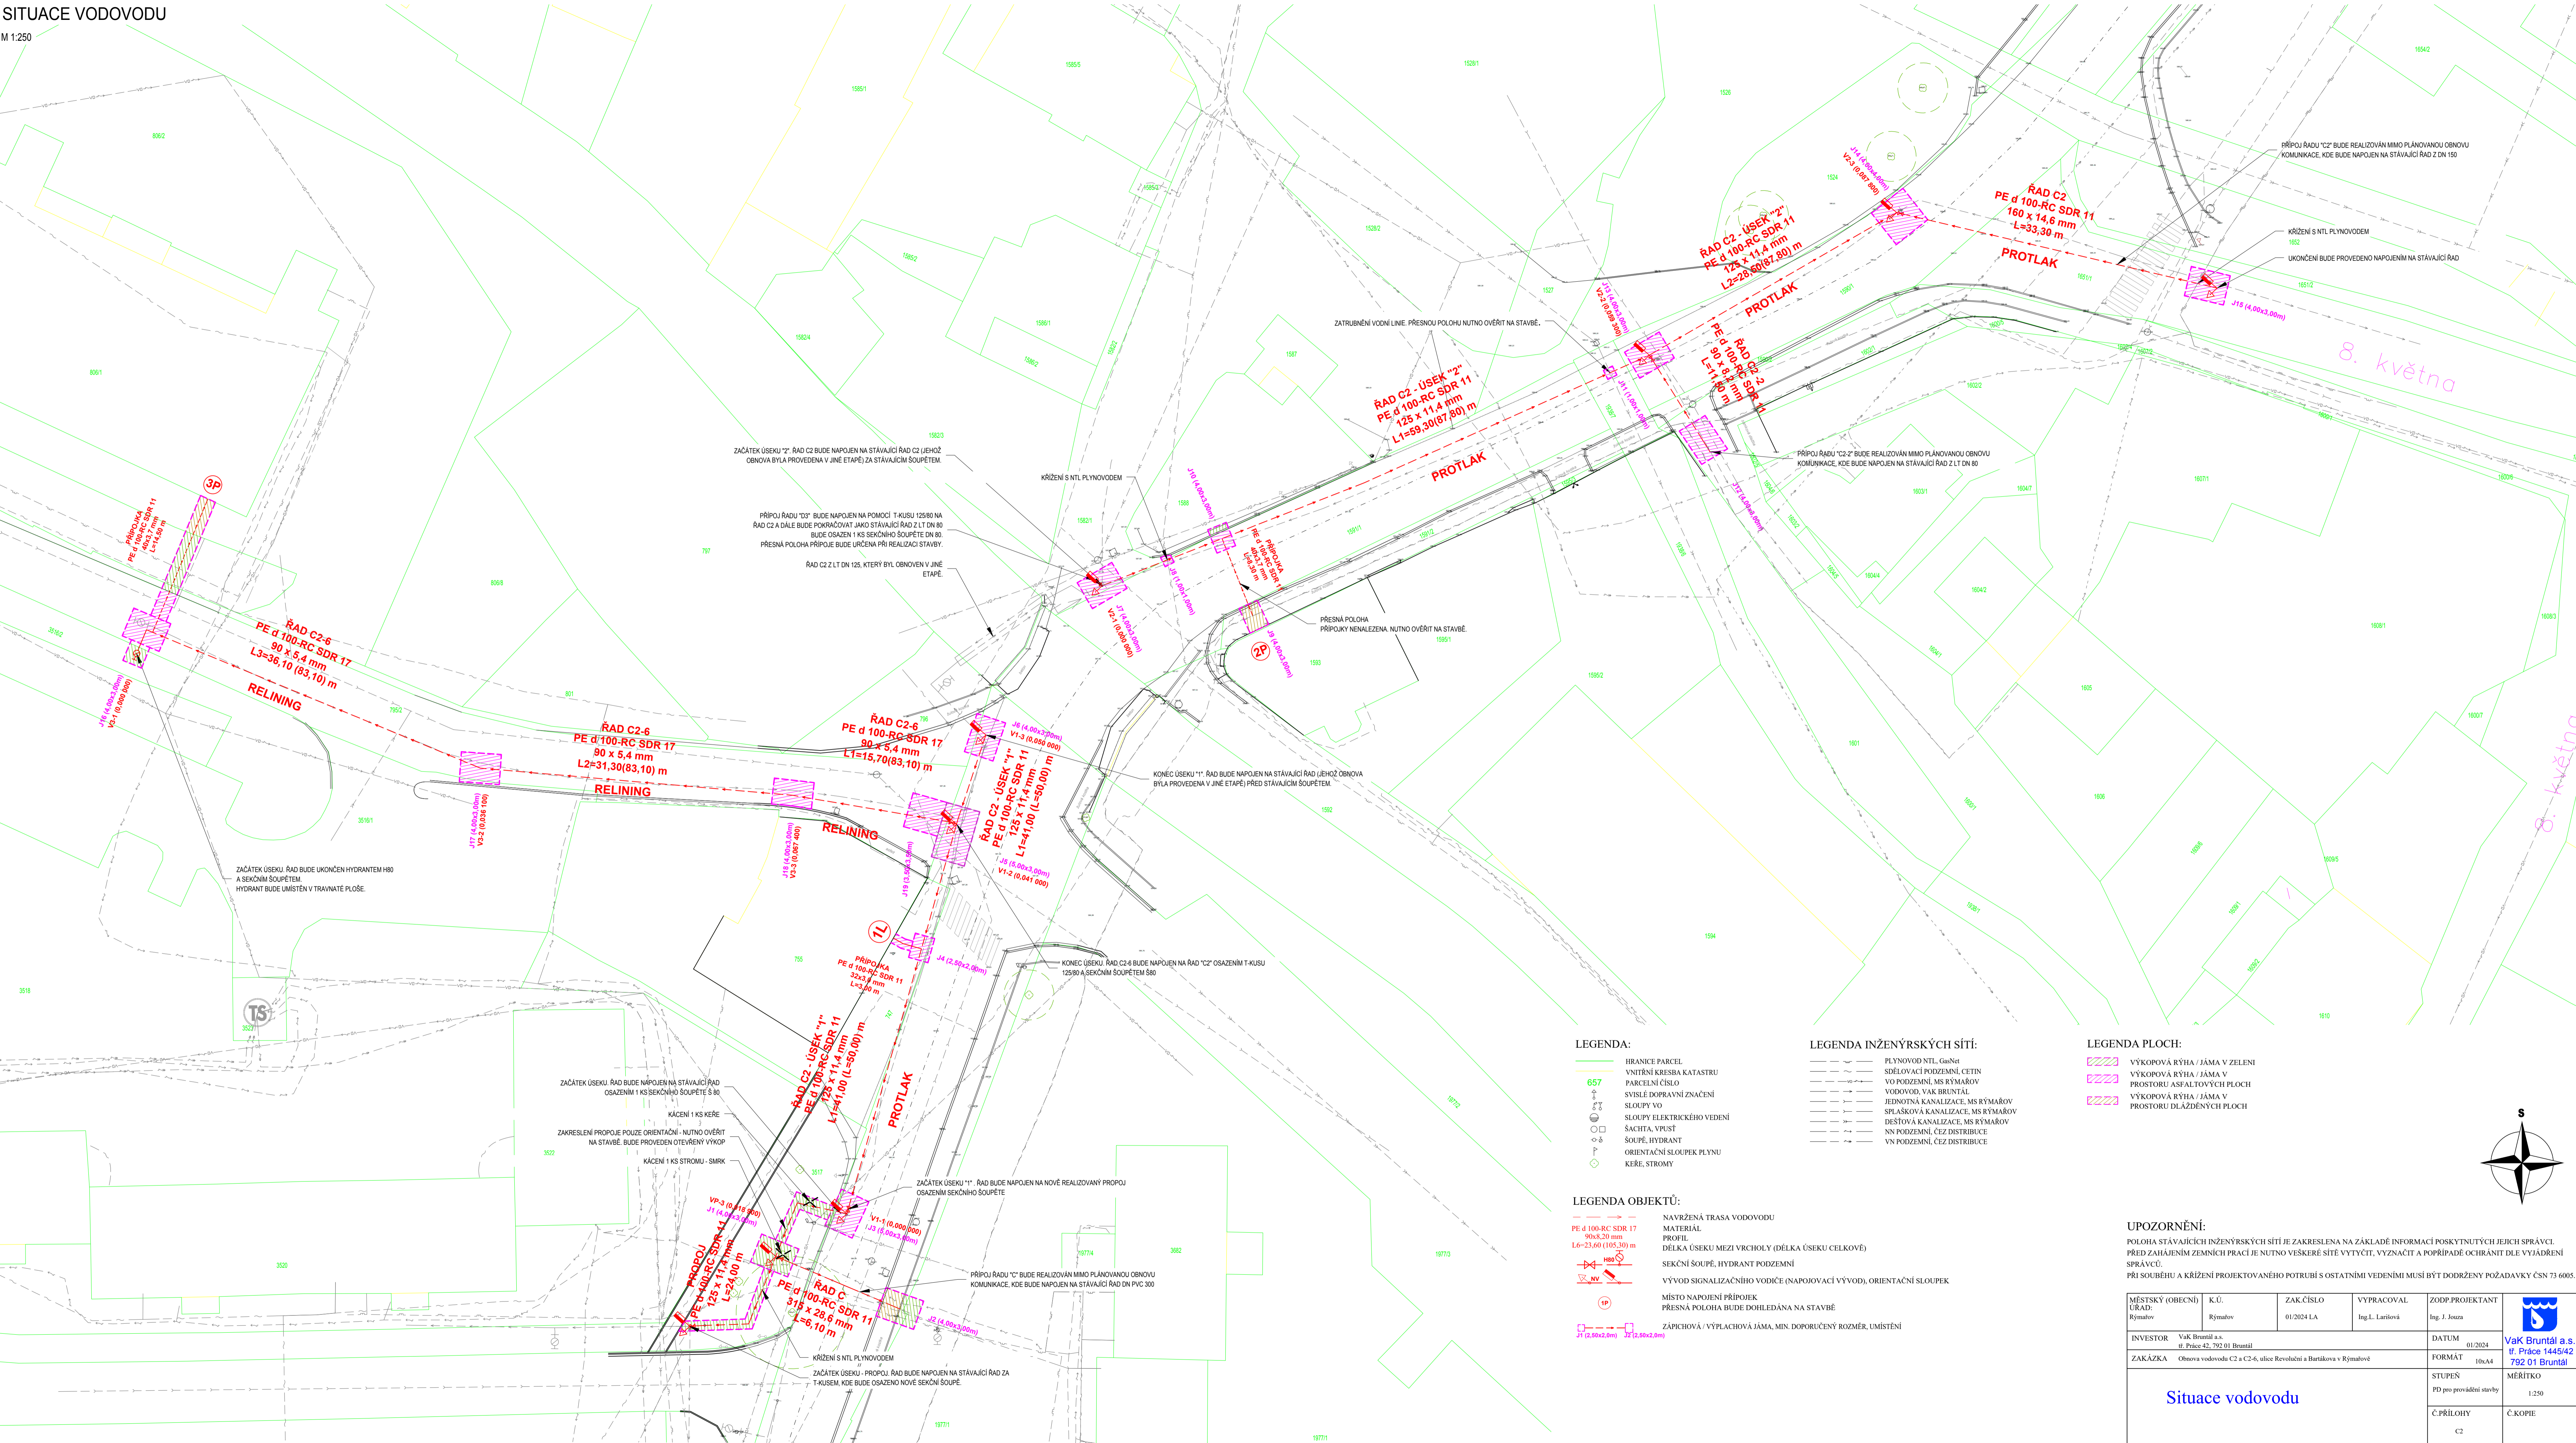

LEGENDA:

- HRANICE PARCEL
- 657 VNITŘNÍ KRESBA KATASTRU
- PARČENÍ ČÍSLO
- SVISLÉ DOPRAVNÍ ZNAČENÍ
- SLOUPY VO
- SLOUPY ELEKTRICKÉHO VEDENÍ
- SÁCHA, VPUSŤ
- SOUPĚ, HYDRANT
- ORIENTAČNÍ SLOUPEK PLYNU
- KŘE, STROMY

LEGENDA OBJEKTŮ:

- NAVRŽENÁ TRASA VODOVODU
- MATERIÁL
- PROTIÉ
- DÉLKA ÚSEKU MEZI VRCHOLY (DÉLKA ÚSEKU CELKOVÉ)
- SEKČNÍ SOUPĚ, HYDRANT PODZEMNÍ
- VÝVOD SIGNALIZAČNÍHO VODIČE (NAPOJOVACÍ VÝVOD), ORIENTAČNÍ SLOUPEK
- MÍSTO NÁPOJENÍ PŘÍPOJEK
- PŘESNÁ POLOHA BUDE DOHLEDÁNA NA STAVBĚ
- ZÁPICHOVÁ / VÝPLACHOVÁ JÁMA, MIN. DOPORUČENÝ ROZMĚR, UMÍSTĚNÍ

LEGENDA INŽENÝRSKÝCH SÍTÍ:

- PLYNOVOD NTL, GaNet
- SDELOVACÍ PODZEMNÍ, CETIN
- VO PODZEMNÍ, MS RÝMAŘOV
- VODOVOD, VAK BRUNTÁL
- JEŘENOVNA KANALIZACE, MS RÝMAŘOV
- SPLAŠKOVÁ KANALIZACE, MS RÝMAŘOV
- DEŠTOVÁ KANALIZACE, MS RÝMAŘOV
- NN PODZEMNÍ, ČEZ DISTRIBUCE
- VN PODZEMNÍ, ČEZ DISTRIBUCE


LEGENDA PLOCH:

- VÝKOPOVÁ RÝHA / JÁMA V ZELENÍ
- VÝKOPOVÁ RÝHA / JÁMA V PROSTORU ASFALTOVÝCH PLOCH
- VÝKOPOVÁ RÝHA / JÁMA V PROSTORU DLÁŽDEŇNÝCH PLOCH

UPOZORNĚNÍ:

POLOHA STÁVAJÍCÍCH INŽENÝRSKÝCH SÍTÍ JE ZAKRESLENA NA ZÁKLADĚ INFORMACÍ POSKYTNUTÝCH JEJICH SPRÁVCI. PŘED ZAHÁJENÍM ZEMNÍCH PRACÍ JE NUTNO VEŠKERÉ SÍŤE VYTVÝČIT, VYZNAČIT A POPŘÍPADĚ OCHRANIT DLE VYJÁDRĚNÍ SPRÁVCE. PŘI SOUBĚHU A KŘÍŽENÍ PROJEKTOVANÉHO POTRUBÍ S OSTATNÍMI VEDENÍMI MUSÍ BÝT DODRŽENY POŽADAVKY ČSN 73 6005.

MĚSTSKÝ (OBECNÍ) ÚŘAD: Rýmařov	K.Ú. Rýmařov	ZAK.ČÍSLO 01/2024 LA	VYPRACOVAL Ing. L. Larišová	ZODP.PROJEKTANT Ing. J. Jozsa
INVESTOR Vak Bruntál a.s. IČ: Práče 42, 792 01 Bruntál	K.Ú. Rýmařov	ZAK.ČÍSLO 01/2024 LA	VYPRACOVAL Ing. L. Larišová	ZODP.PROJEKTANT Ing. J. Jozsa
ZAKÁZKA Obnova vodovodu C2 a C2-6, ulice Revoluční a Bartáskova v Rýmařově	INVESTOR Vak Bruntál a.s. IČ: Práče 42, 792 01 Bruntál	FORMÁT 10xA4	DATA 01/2024	MĚŘITKO 1:250
Situace vodovodu		STUPEŇ PO pro provádění stavby	MĚŘITKO 1:250	
		Č.PŘÍLOHY C2	Č.KOPIE	

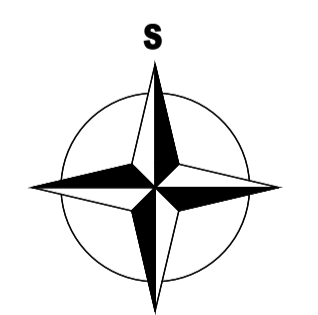

8. května

8. května