
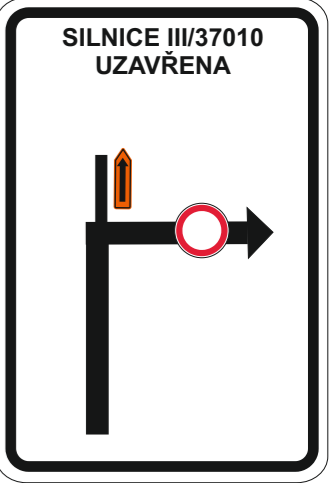
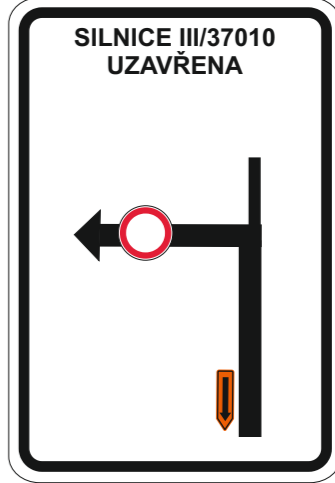
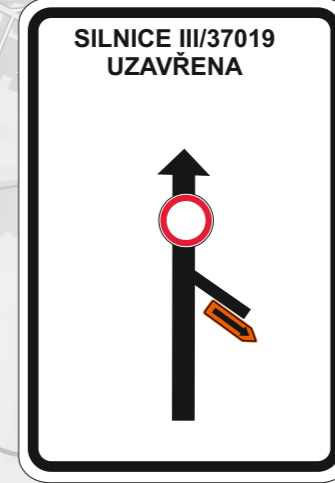
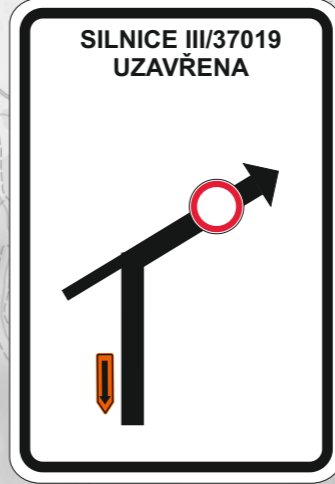
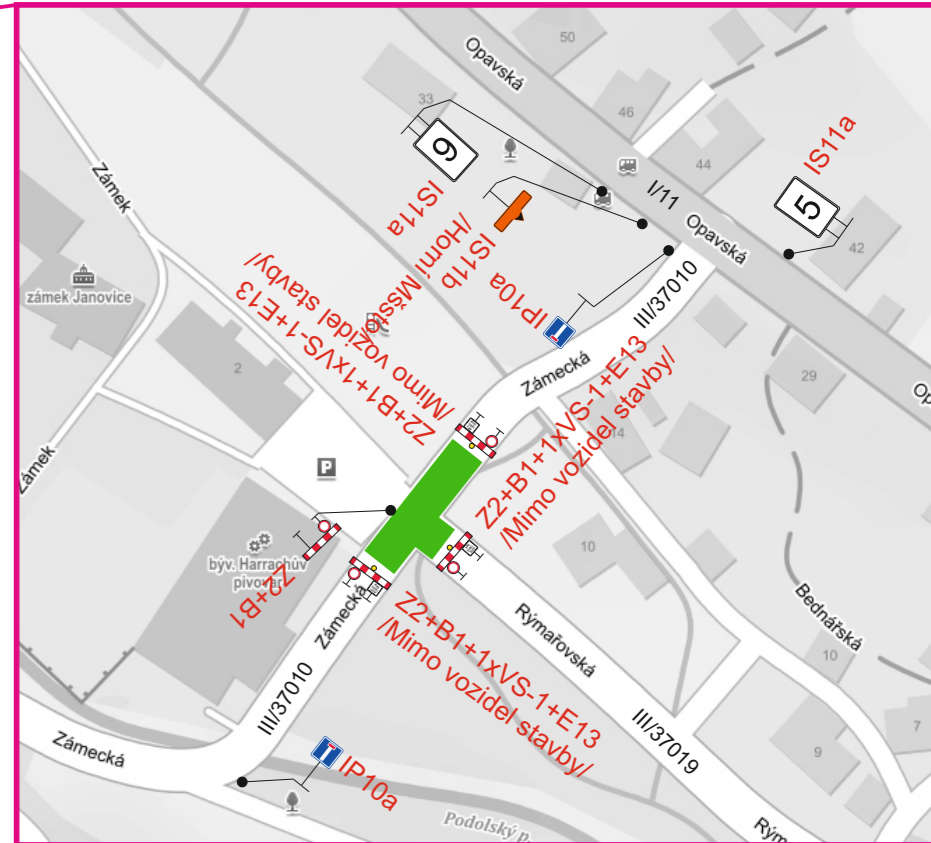


Prostý převod dokumentu z digitální do analogové podoby podle čl. 14 odst. 4 spisového řádu  
 Vyhotožil: 19.02.2020 13:12 por. Ing. Jindřich Suchý, dopravní inspektorát Bruntál  
 č.j. zaevidování: KRPT-40035-1/CJ-2020-070106

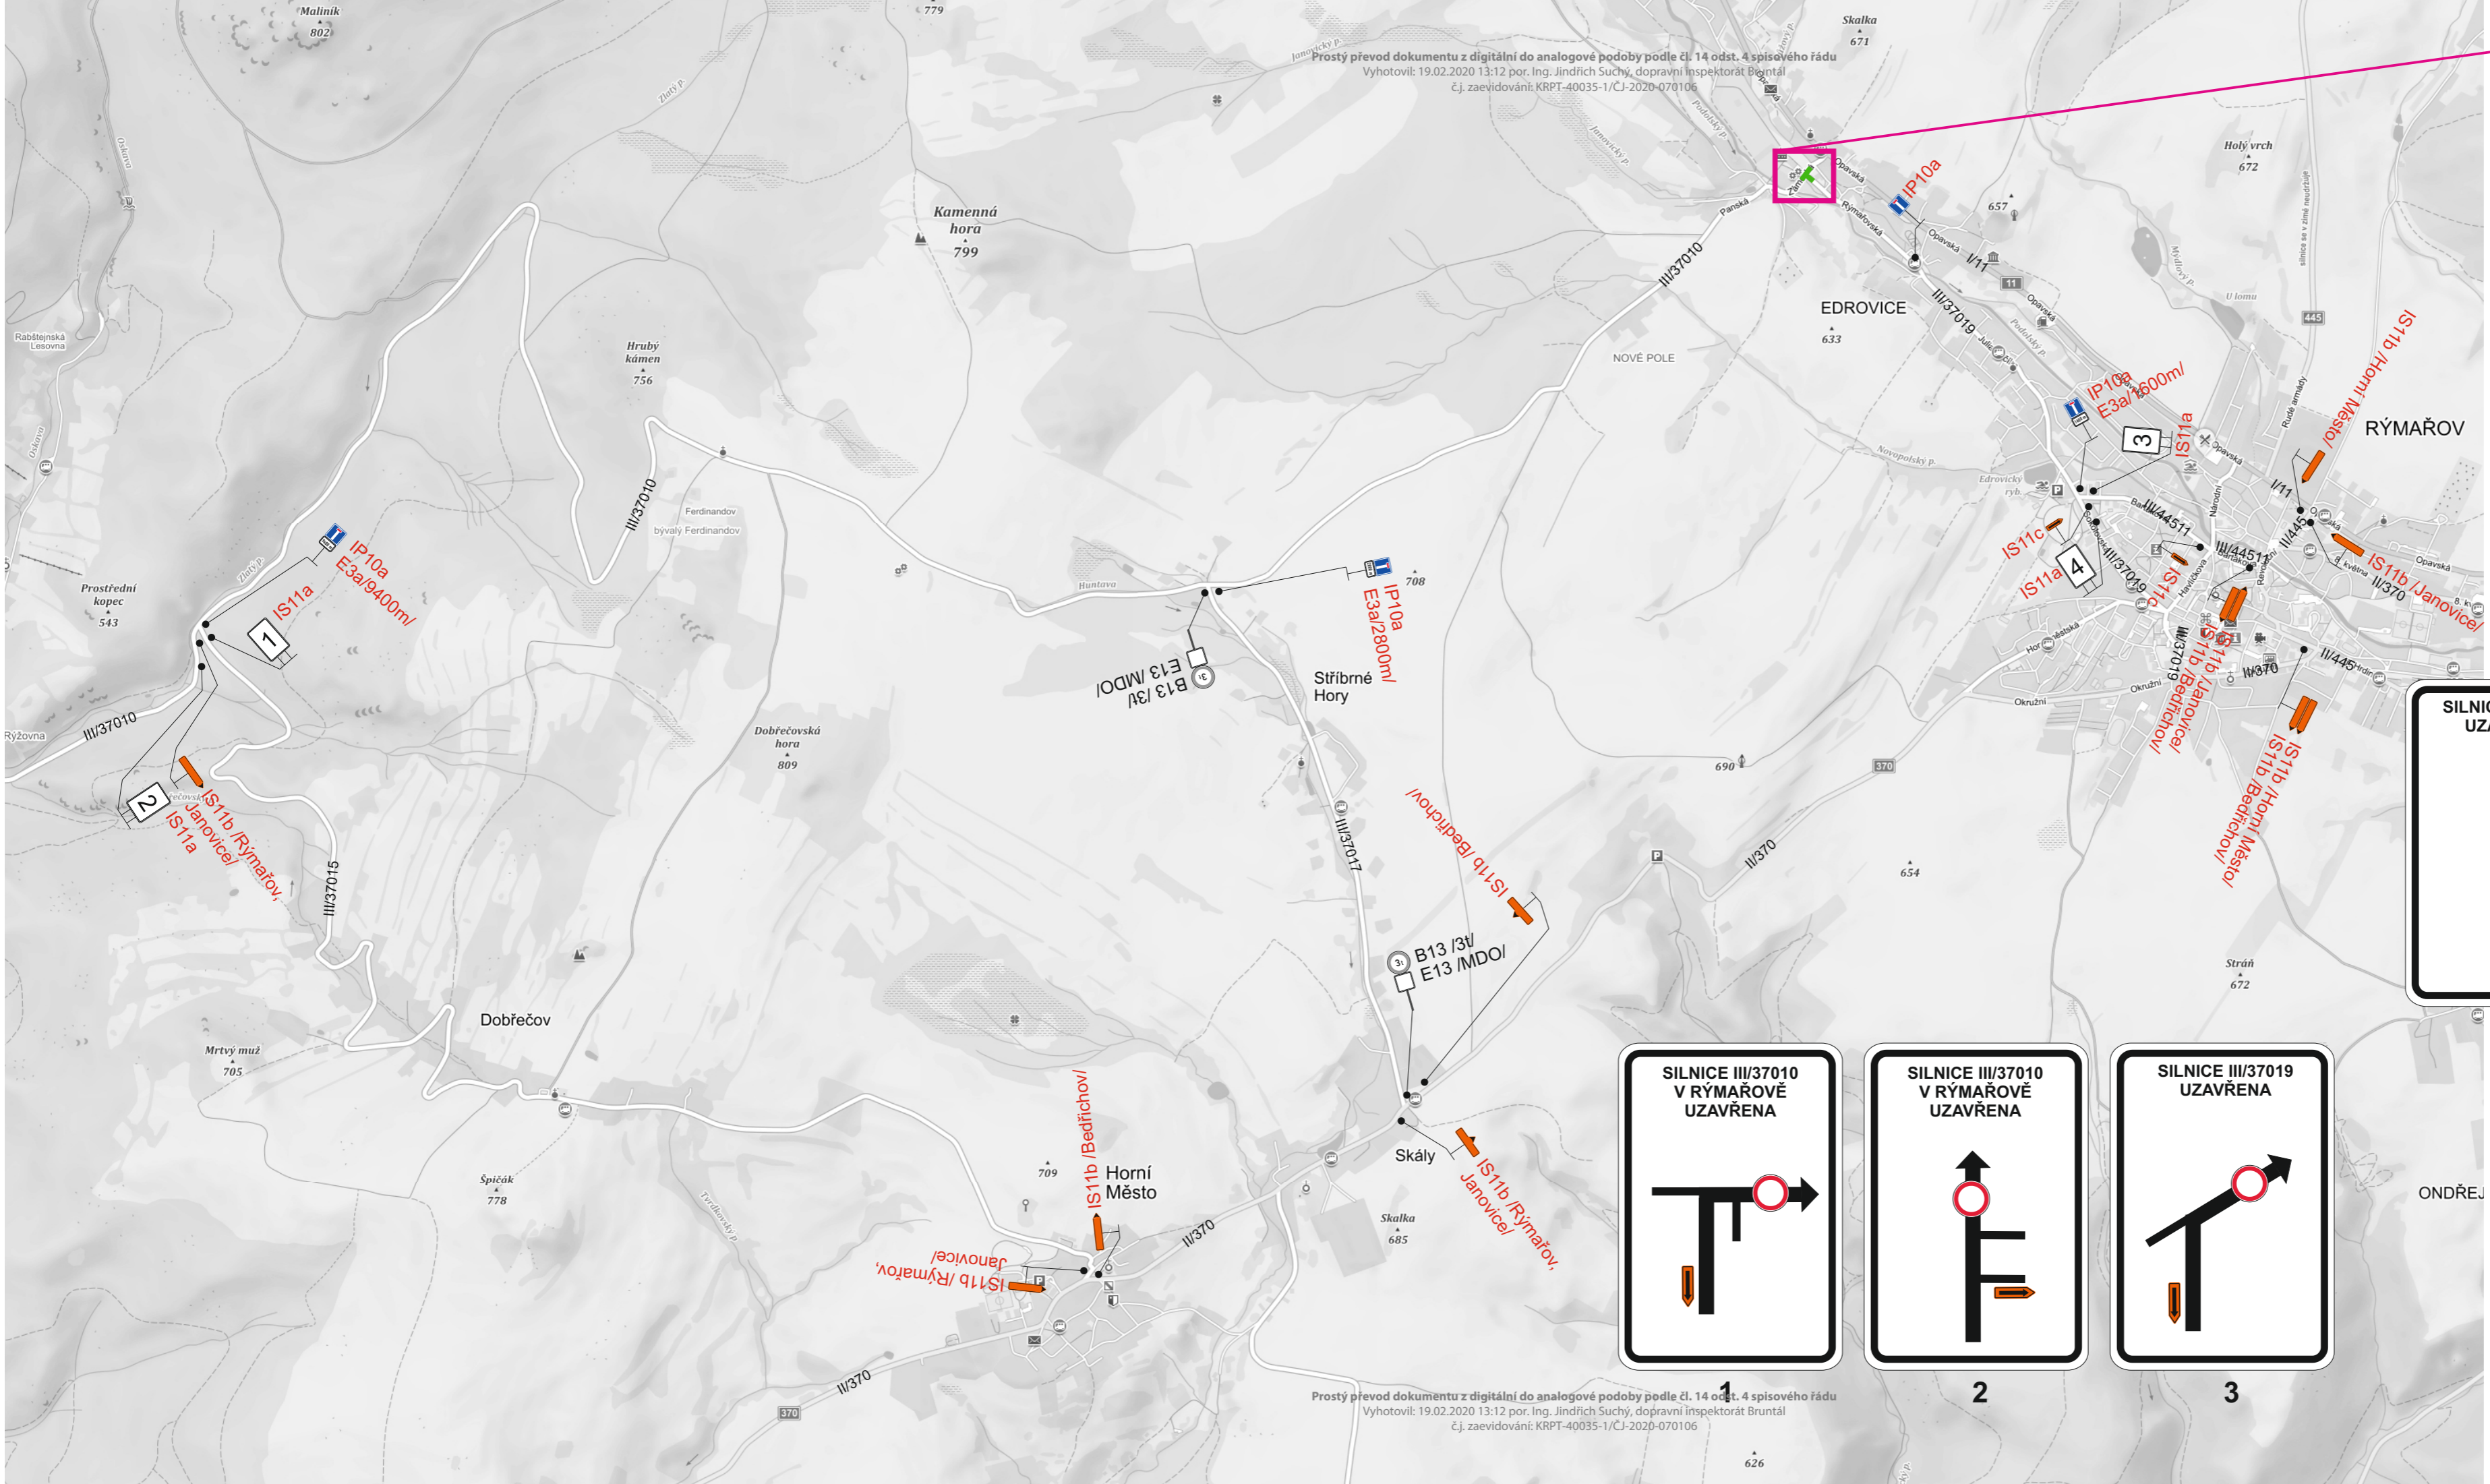

Uzavřený úsek


Vypracoval: Ing. Jiří Bluma  
 Datum: 11.2.2020

Silnice III/37019 rekonstrukce  
 propustku Rýmařov - Janovice

Úplná uzavírka silnice III/37019, 2.etapa

Přechodné dopravní značení

**SEKNE**  
 SEKNE, spol. s r.o.  
 Hamerská 12, 772 00 Olomouc  
 DIČ: CZ262363701  
 tel./fax: 585 311 867

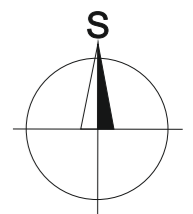

Prostý převod dokumentu z digitální do analogové podoby podle čl. 14 odst. 4 spisového řádu  
 Vyhotožil: 19.02.2020 13:12 por. Ing. Jindřich Suchý, dopravní inspektorát Bruntál  
 č.j. zaevidování: KRPT-40035-1/CJ-2020-070106