


NOVÝ STAV - PŮDORYS , M. 1:100

ZÁMKOVÁ DLAŽBA

60 mm DLAŽBA
 30 mm LOŽE (drcené kamenivo 4/8)
 200 mm Š_D, frakce 0/32(přírodní drcené kamenivo)
 CHODNÍKOVÁ OBRUBA 100/250/10 cm

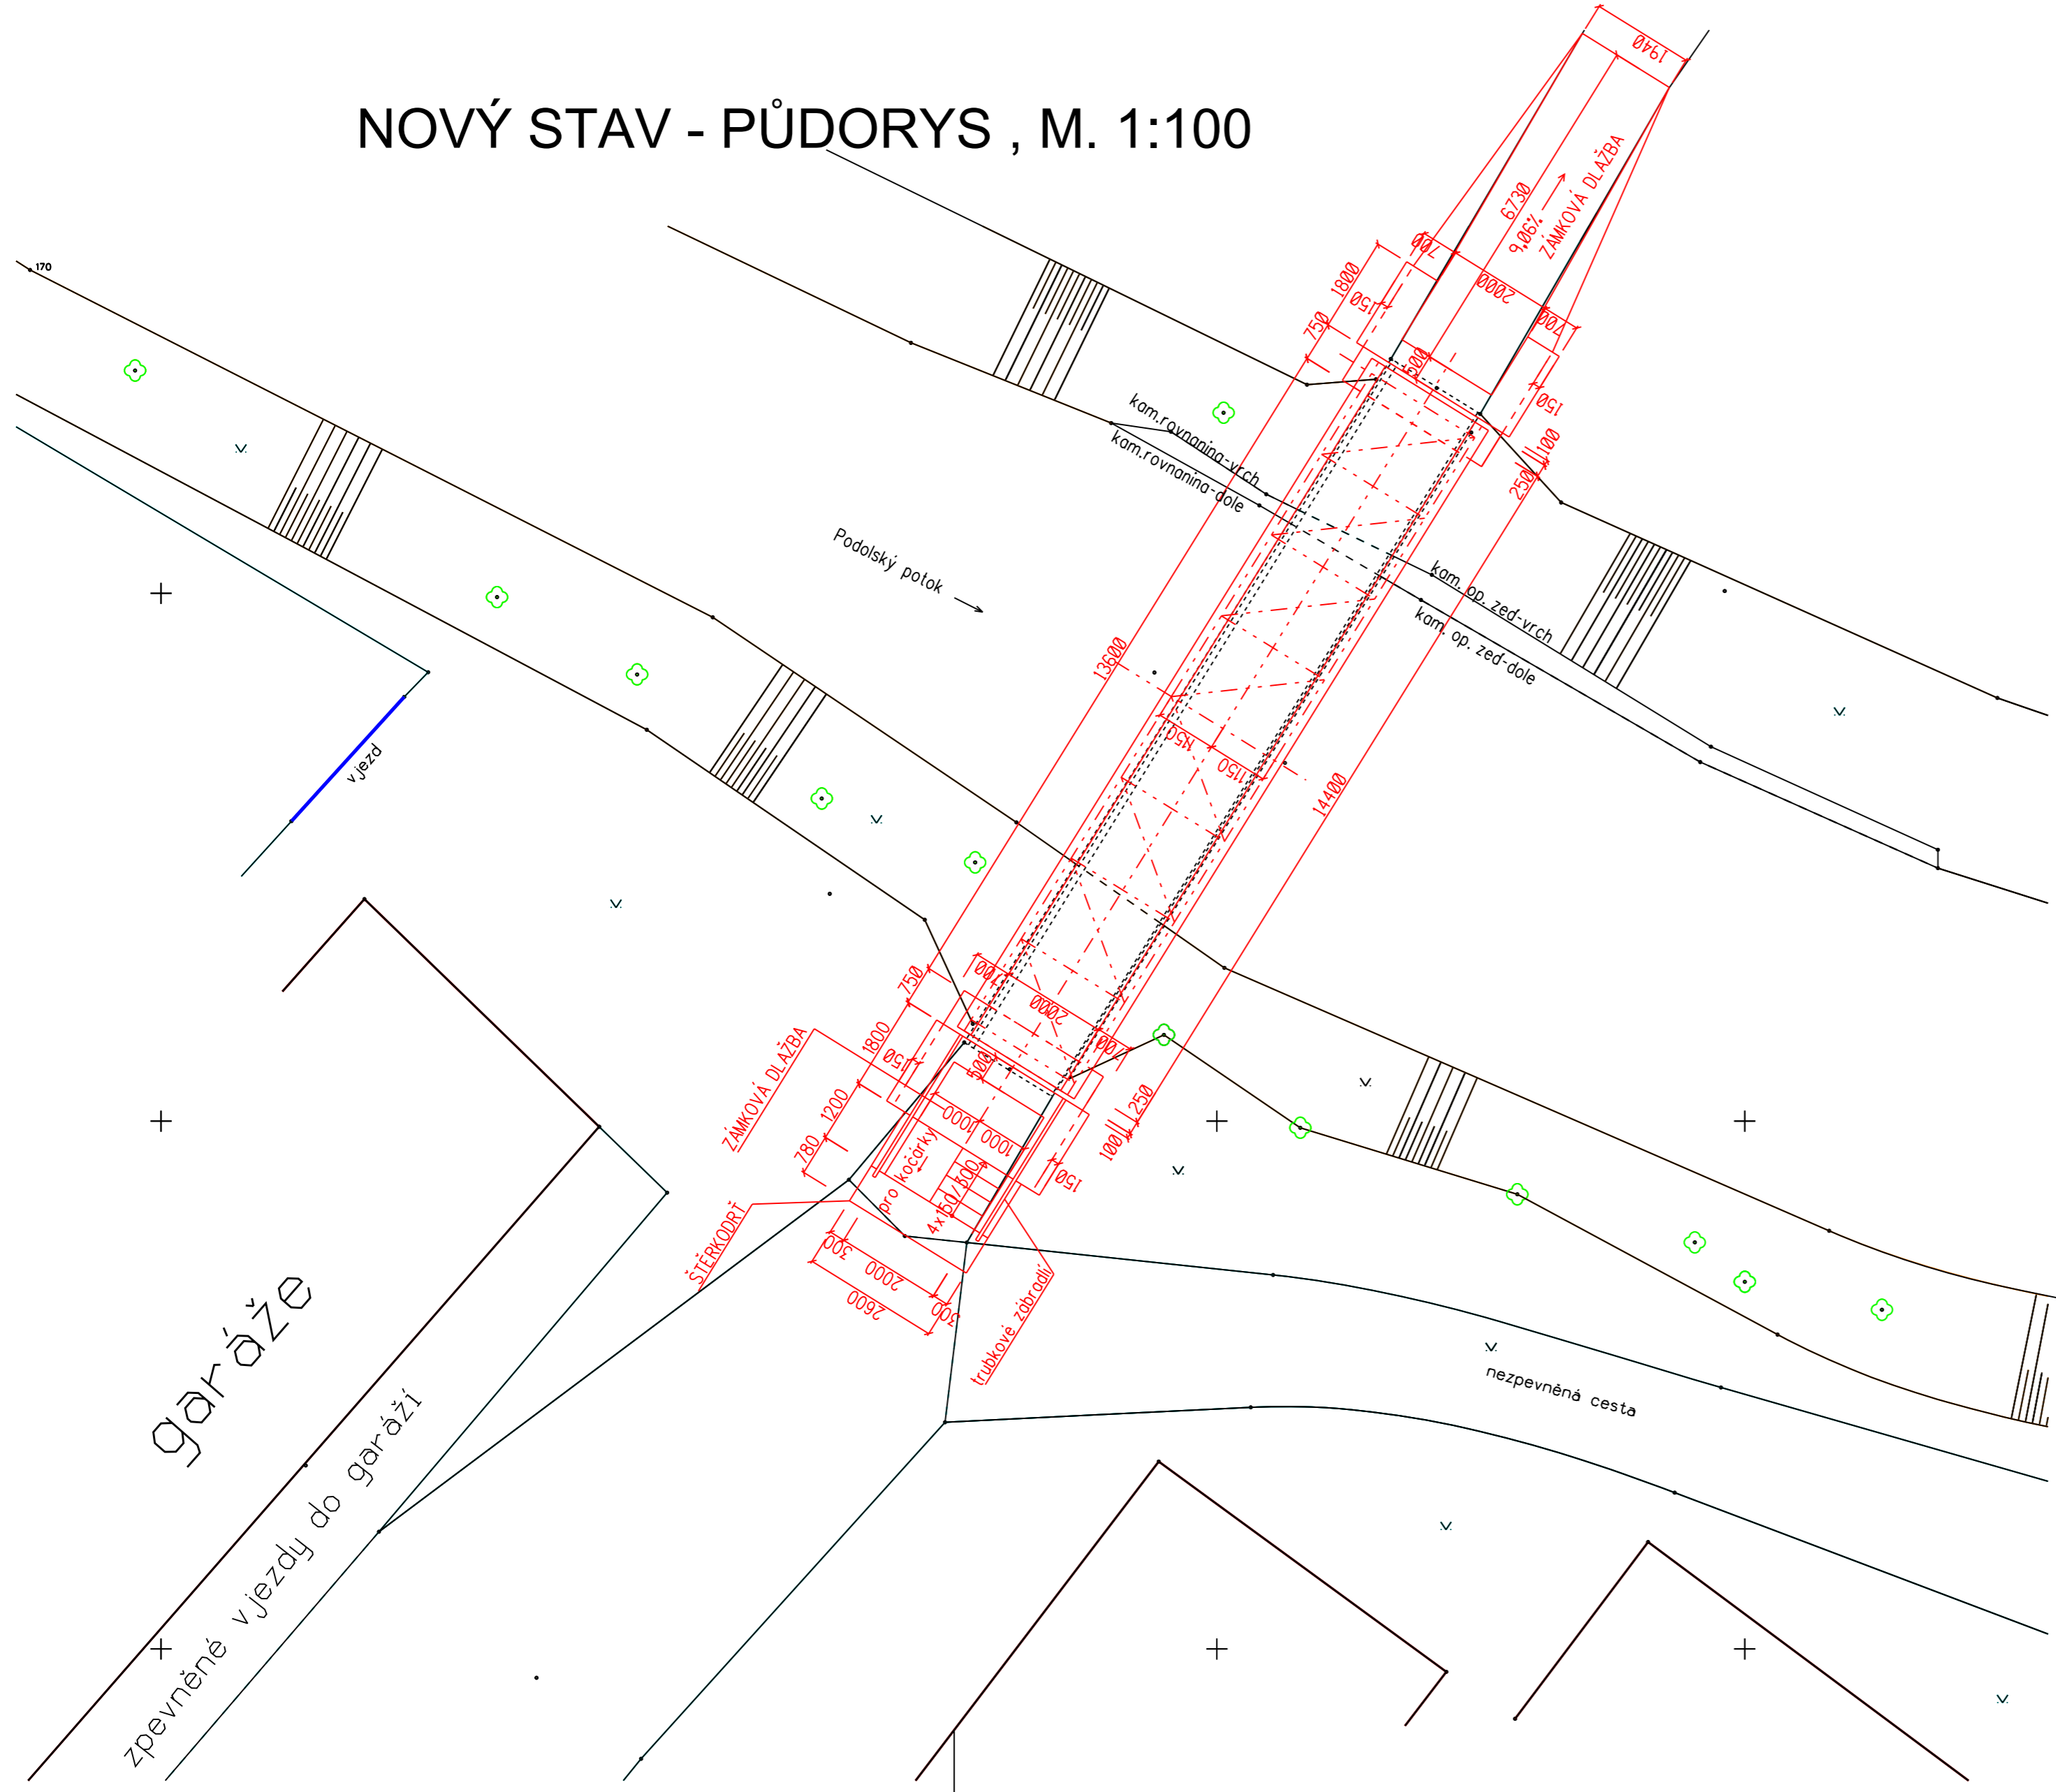

Zodp. projektant:	Vypracoval:	Kreslil:	ING. JIŘÍ VÍTEK STAVEBNÍ PROJEKCE OLOMOUČ, Hněvotinská 50	
Ing. Jiří Vítek	Ing. Jiří Vítek	Ing. Jiří Vítek		
MěÚ: Rýmařov	KrÚ: Moravskoslezský		Formát:	3 x A4
Objednatel: Město Rýmařov, náměstí Miru 230/1, PSČ 795 01 Rýmařov			Datum:	VII.2017
Akce: MĚSTO RÝMAŘOV REKONSTRUKCE LÁVKY Ry-L-21 přes Podolský potok			Číslo zakázky:	28042017
			Měřítko:	1 : 100
			Stupeň dokumentace:	Výtisk číslo:
Příloha:	NOVÝ STAV - PŮDORYS		Příloha číslo:	04B