


SITUACE STAVBY

M 1:250
3510

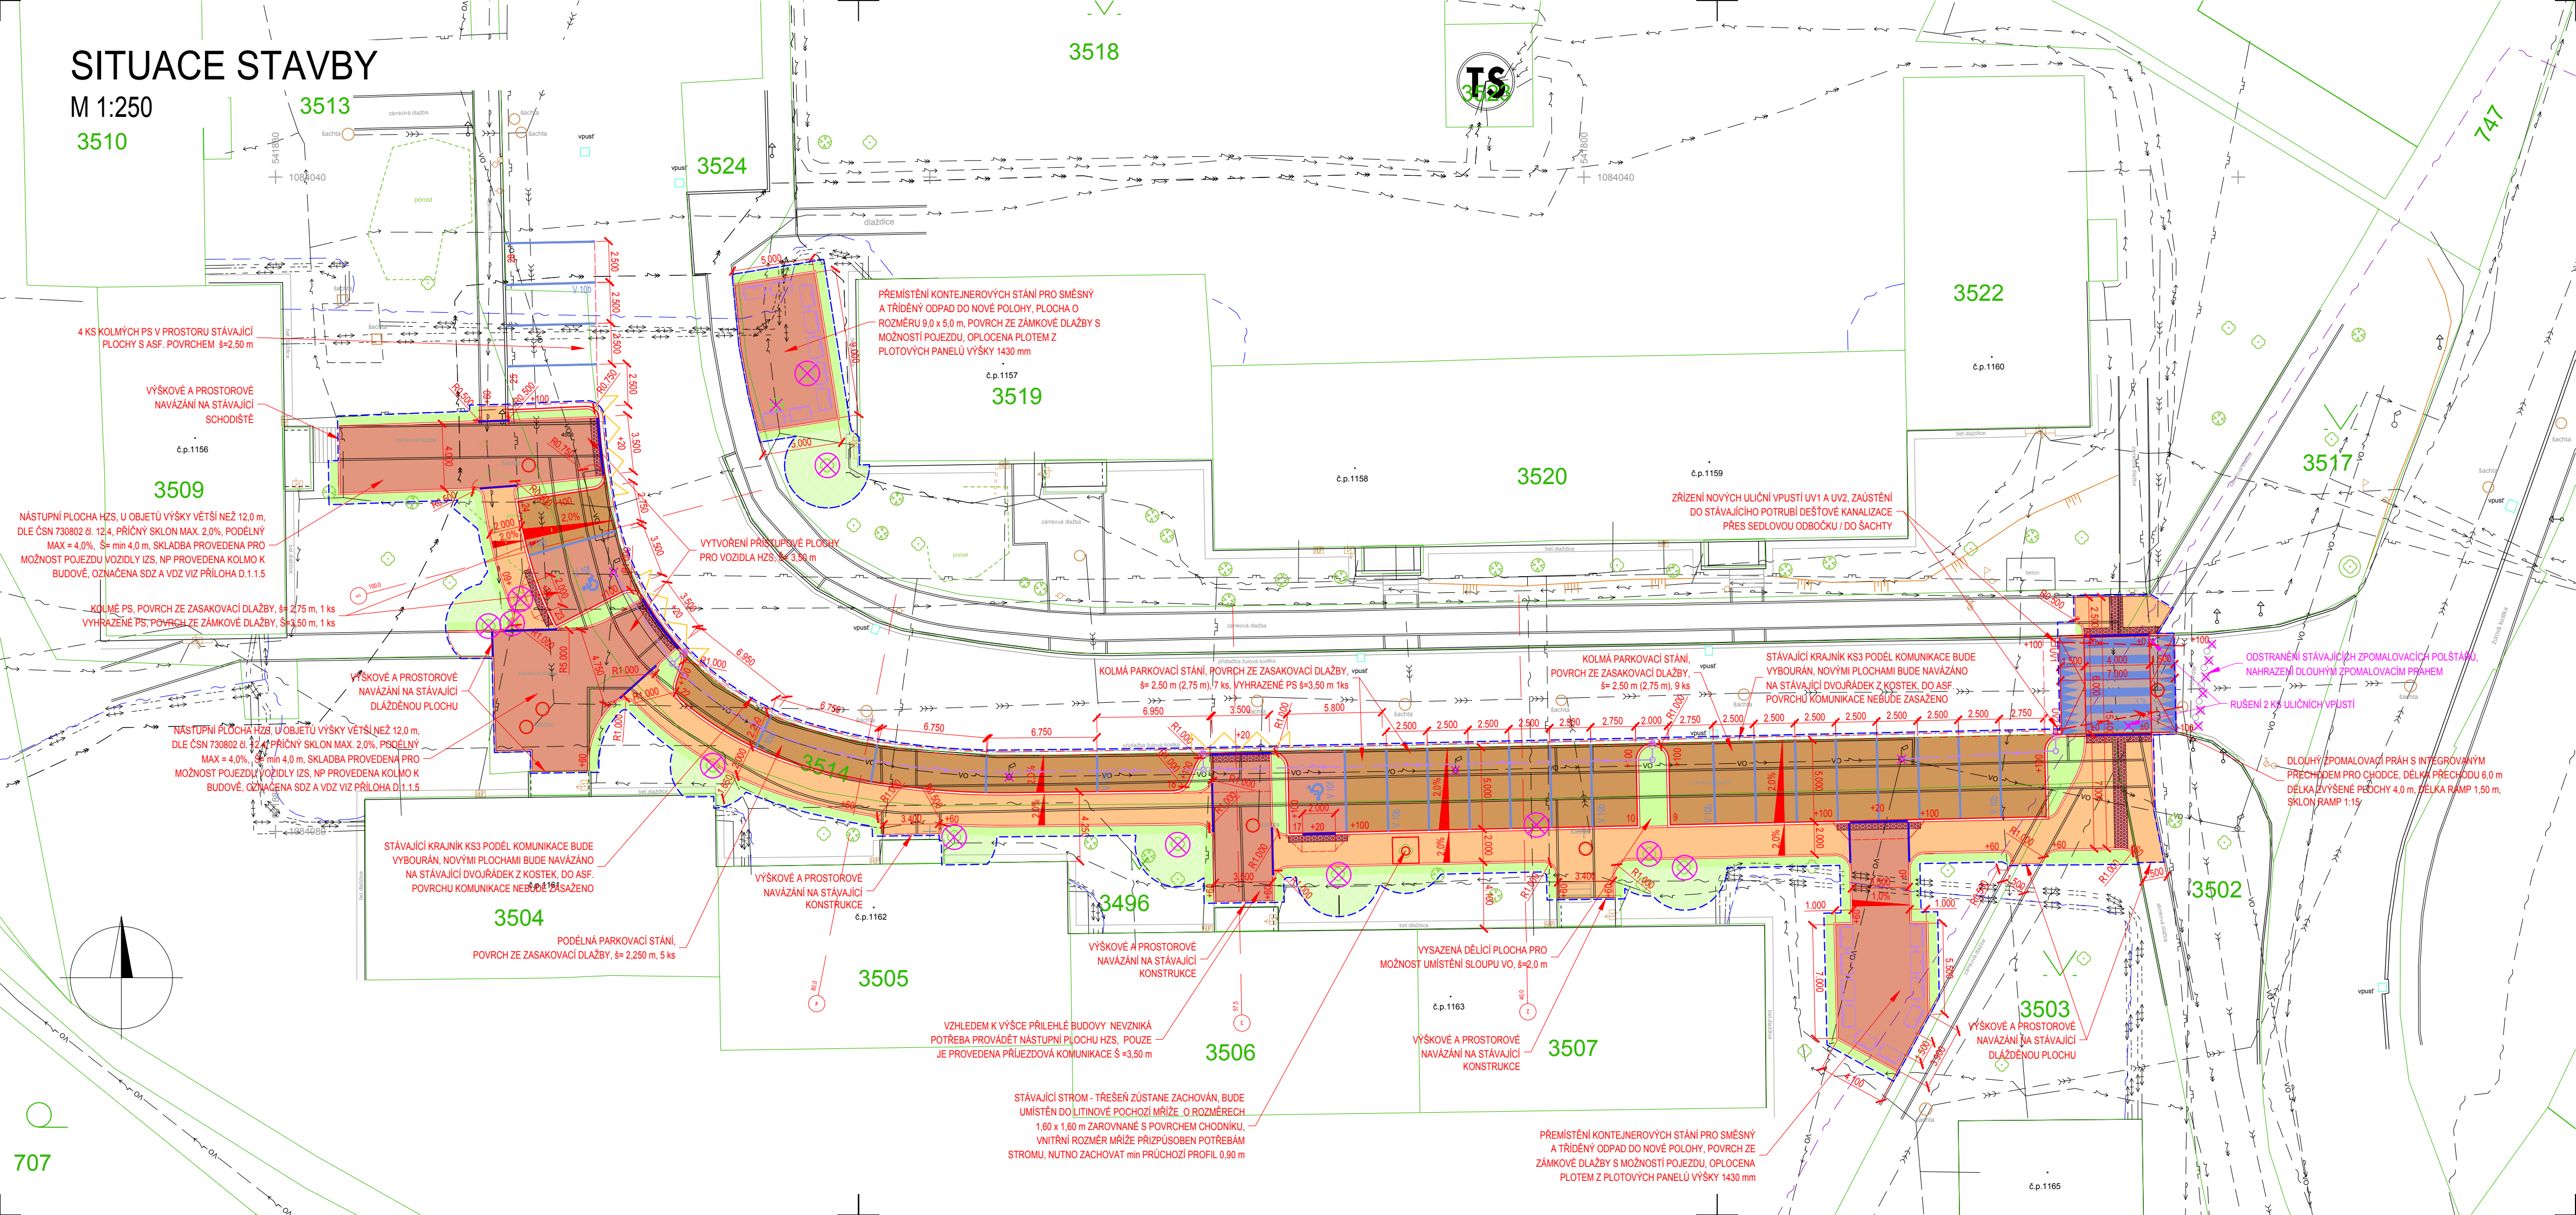

LEGENDA:

- HRANICE PARCEL
- PARCELNÍ ČÍSLO
- HRANY ZPEVNĚNÝCH PLOCH
- PLOT
- OPĚRNÁ ZEĎ
- ZÁBRADLÍ
- BRÁNY A BRANKY
- VCHOD OBJEKTU
- SVISLÉ DOPRAVNÍ ZNAČENÍ
- SLOUPY VO
- SLOUPY ELEKTRICKÉHO VEDENÍ
- ŠACHTA, ULIČNÍ VPUSŤ
- ŠOUPĚ, HYDRANT
- ORIENTAČNÍ SLOUPEK PLYNU
- STROMY, KEŘE

LEGENDA INŽENÝRSKÝCH SÍTÍ:

- PLYNOVOD NTL, GasNet
- SDĚLOVACÍ PODZEMNÍ, CETIN
- SDĚLOVACÍ PODZEMNÍ, CETIN, nefunkční
- SDĚLOVACÍ PODZEMNÍ, ECI
- VN PODZEMNÍ, ČEZ Distribuce
- NN NADZEMNÍ, ČEZ Distribuce
- NN PODZEMNÍ, ČEZ Distribuce
- VO PODZEMNÍ, Městské služby Rýmařov
- VO PODZEMNÍ - rušení vedení, Městské služby Rýmařov
- VODOVOD, VaK Bruntál
- SPLAŠKOVÁ KANALIZACE, Městské služby Rýmařov
- DEŠŤOVÁ KANALIZACE, Městské služby Rýmařov
- SO401 - VO PODZEMNÍ, Městské služby Rýmařov
- SO101 - DEŠŤOVÁ KANALIZACE, Městské služby Rýmařov

LEGENDA NOVÝCH:

- KOMUNIKACE - ASFALT
- PARKOVACÍ PLOCHA - BETONOVÁ ZASAKOVACÍ DLAŽBA, tl. 80 mm
- CHODNÍK - BETONOVÁ ZÁMKOVÝ DLAŽBA, tl. 80 mm, S MOŽNOSTÍ POJEZDU
- CHODNÍK - BETONOVÁ ZÁMKOVÁ DLAŽBA, tl. 60 mm, POCHOZÍ PLOCHY
- KOMUNIKACE, DLOUHÝ ZPOMALOVACÍ PRAH
- ŽULOVÁ KOSTKA 10/12
- CHODNÍK - VAROVNÝ A SIGNÁLNÍ PÁS
- ŽULOVÝ KRAJNÍK KS3 130/200
- CHODNÍKOVÁ BETONOVÁ OBRUBA 80/200
- PŘÍDLAŽBA - DVOUŘÁDEK ŽULOVÝCH KOSTEK 10/12
- ZAREZÁNÍ PRACOVNÍ SPÁRY
- OBVOD STAVBY
- POŽADAVEK NA KÁCENÍ

UPOZORNĚNÍ:

POLOHA STÁVAJÍCÍCH INŽENÝRSKÝCH SÍTÍ JE ZAKRESLENA NA ZÁKLADĚ INFORMACÍ POSKYTNUTÝCH JEJICH SPRÁVCÍ.
PŘED ZAHÁJENÍM ZEMNÍCH PRACÍ JE NUTNO VEŠKERÉ SÍTĚ VYTÝČIT, VYZNAČIT A POPŘÍPADĚ OCHRANIT DLE VYJÁDRĚNÍ SPRÁVCŮ.

Souřadnicový systém S–JTSK Výškový systém B.p.v.					
Vedoucí projektant ING. LUBOMÍR KONVIČNÝ	Zodpovědný projektant ING. LUBOMÍR KONVIČNÝ	Vypracoval ING. LUBOMÍR KONVIČNÝ	 DOPRAVNÍ PROJEKCE RÝMAŘOV		
INVESTOR: Město Rýmařov, IČ: 00296317, DIČ: CZ 00296317, náměstí Míru 1, 795 01 Rýmařov			DATUM	06/2019	
ÚČEL:	Projektová dokumentace pro stavební povolení		FORMÁT	4xA4	
AKCE:	Úprava uličního prostoru ul. Příkopy, Rýmařov D. dokumentace objektů		ÚČEL	DSP	
ČÍS.ZAKÁZKY			1905		
MĚŘÍTKO			1:250		
PŘÍLOHA	SO101 Zpevněné plochy SITUACE STAVBY		ČÍSLO PARÉ	ČÍSLO VÝKRESU	
				D.1.1.2	