




ZNAČENÍ OBJÍZDNÉ TRASY NAD 7,5t

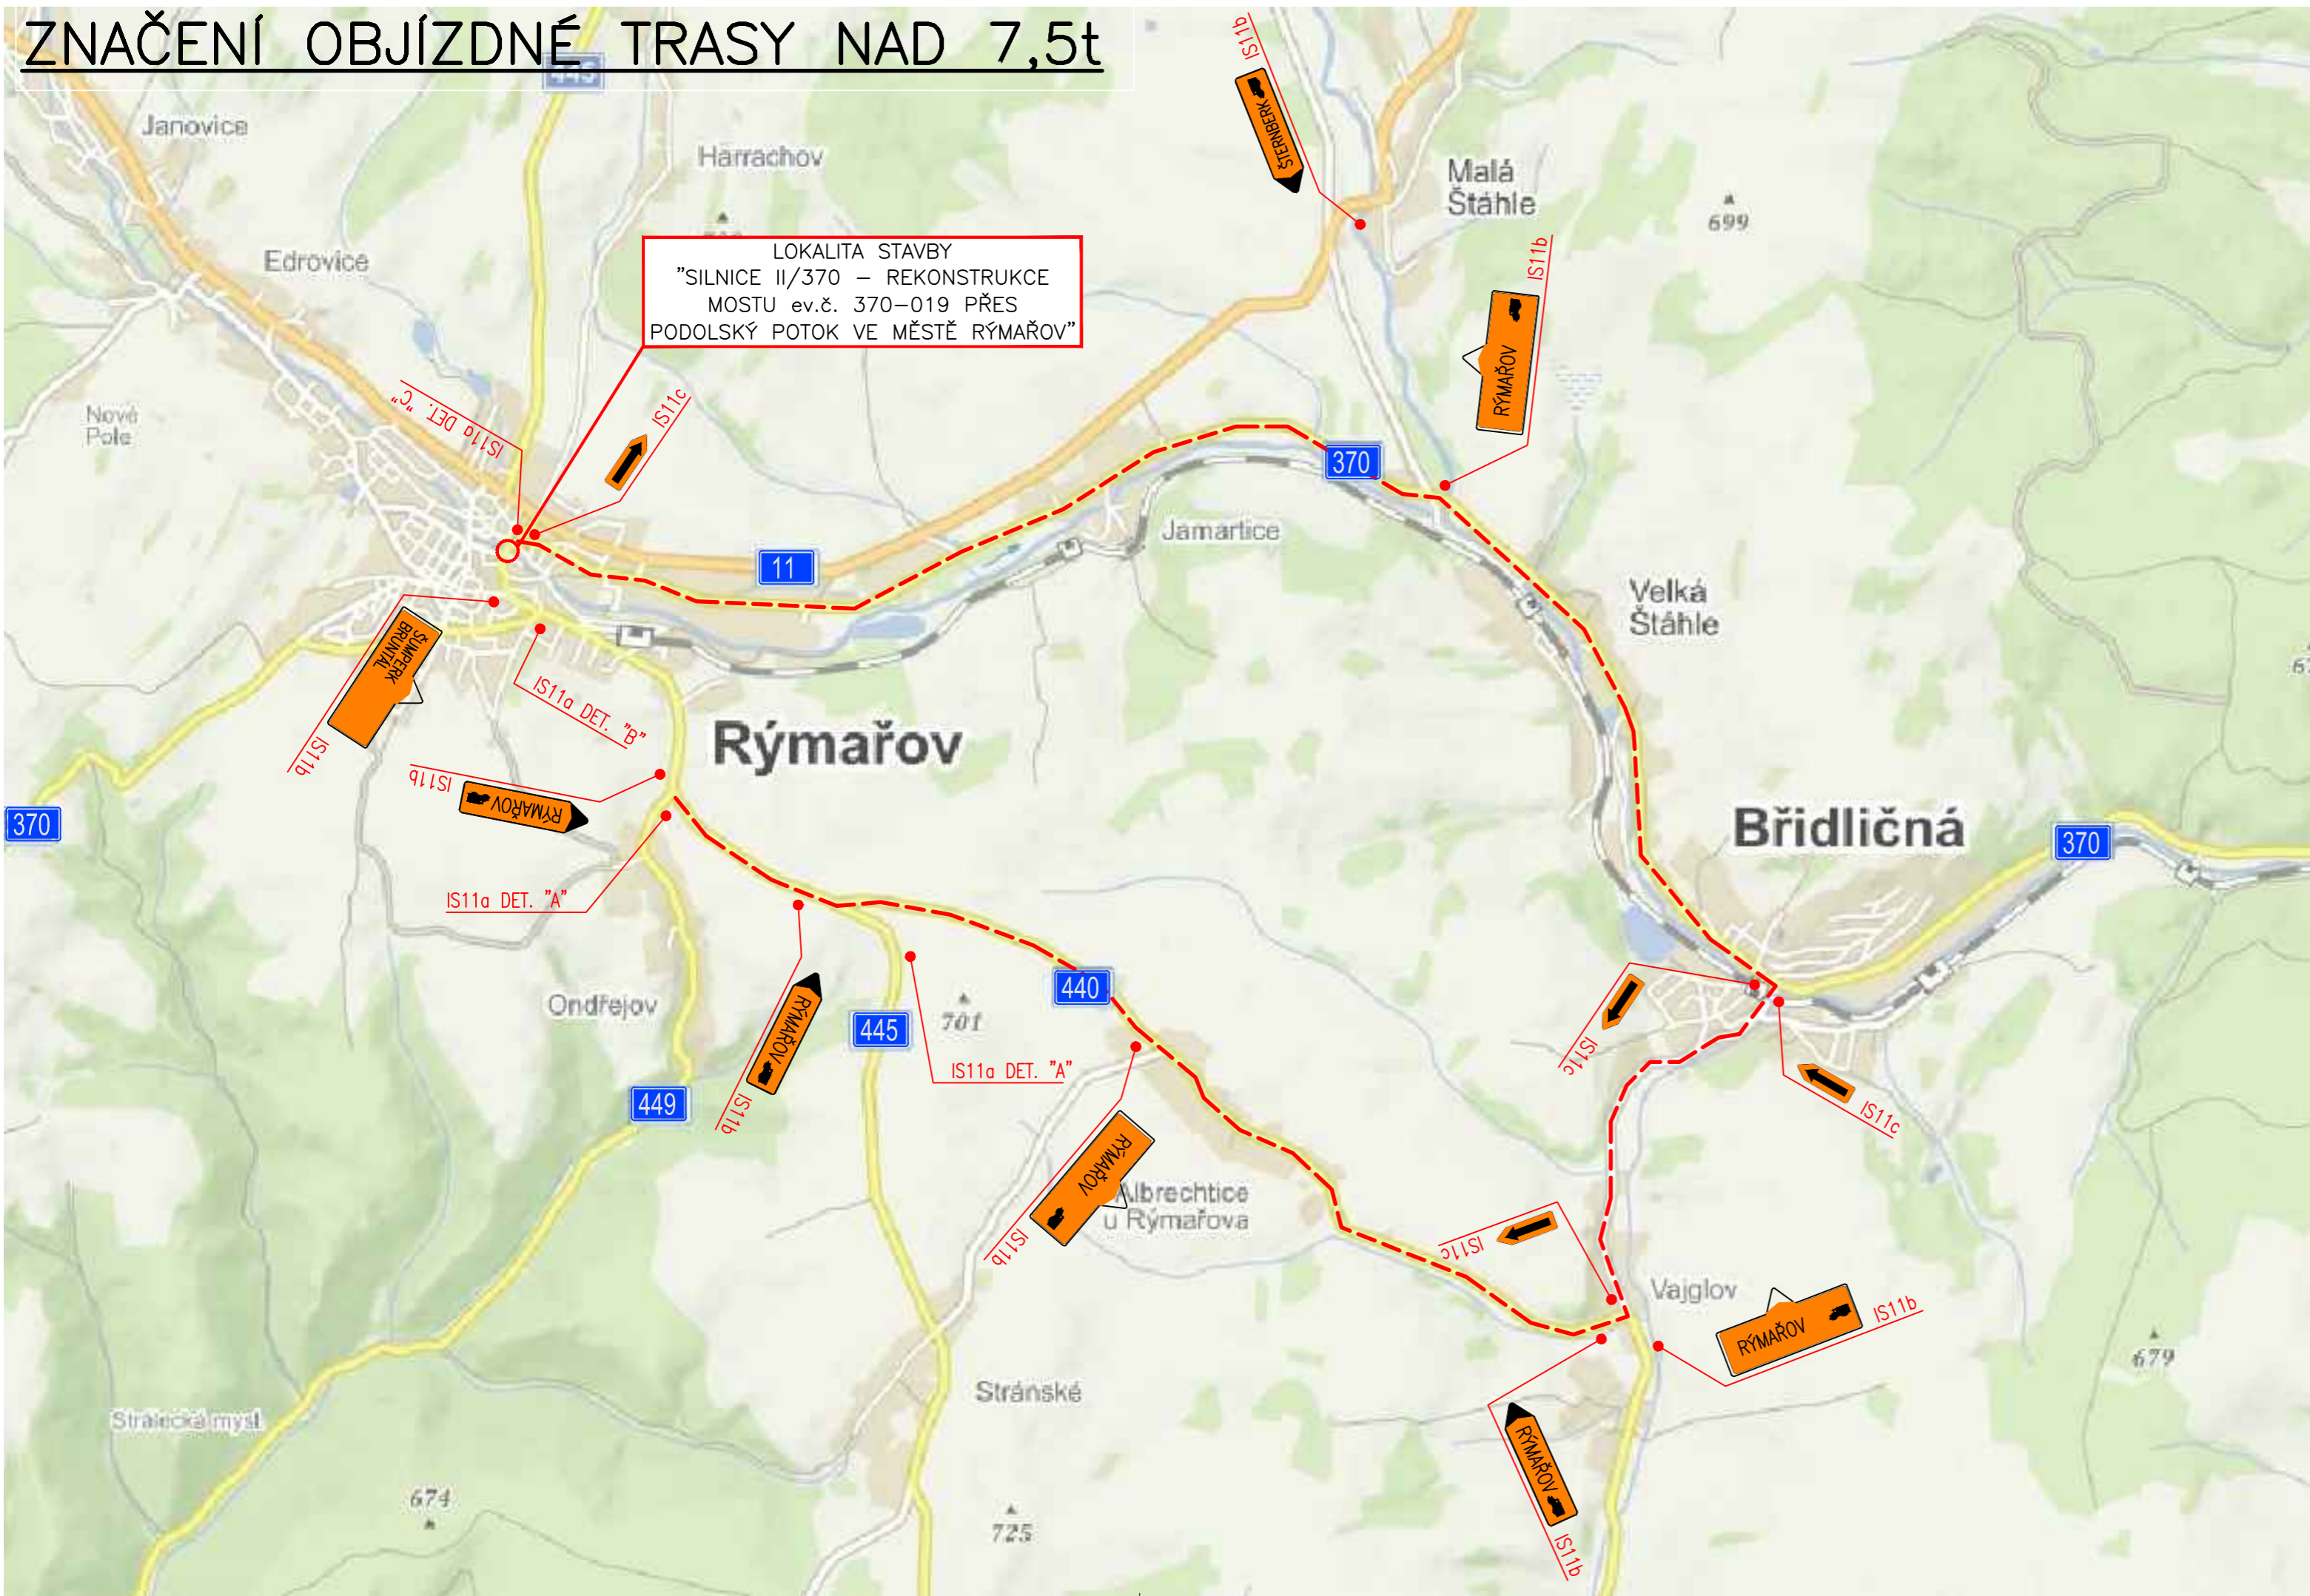


DETAIL "A"–IS11a

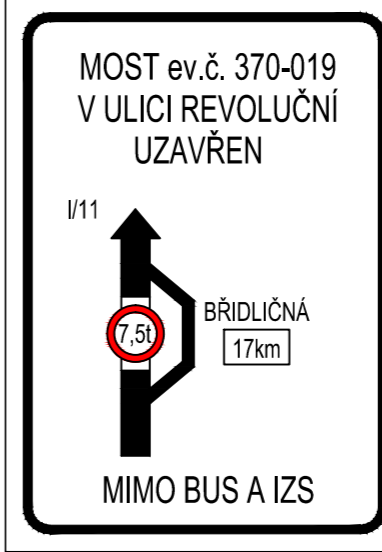

DETAIL "B"–IS11a

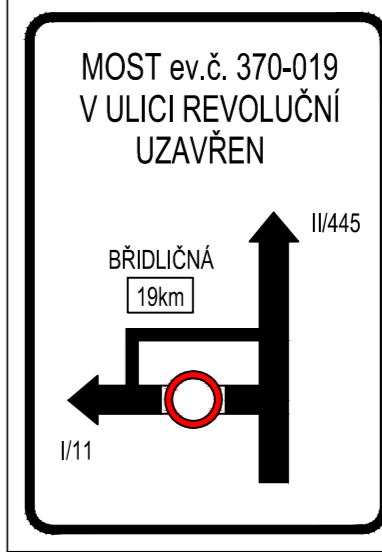

DETAIL "C"–IS11a

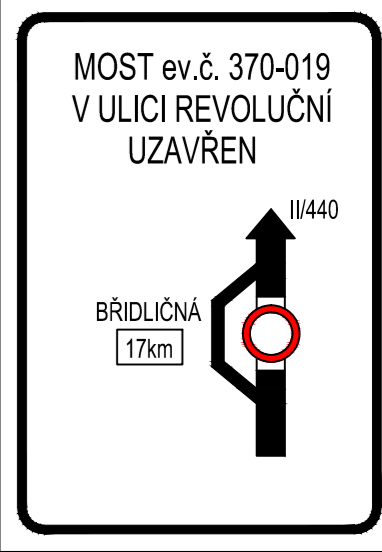

SOUŘADNICOVÝ SYSTÉM: S-JTSK
VÝŠKOVÝ SYSTÉM: BpV

ZMĚNA	DATUM	PROVEDL	PODPIS	
ZODPOVĚDNÝ PROJEKTANT	VYPRACOVAL	KONTROLOVAL	PROKOP MOSTY s.r.o. Slavkova 1a, 638 00 BRNO mob: 602 867 857 IČO: 277 31 405 DIČ: CZ 277 31 405	
ING. PROKOP IVO	VILAM PAVEL	ING. PROKOP IVO		
INVESTOR	SPRÁVA SILNIC MORAVSKOSLEZSKÉHO KRAJE p.o.			STAVEBNÍ ÚŘAD
STAVBA	SILNICE II/370 - REKONSTRUKCE MOSTU ev. č. 370-019 PŘES PODOLSKÝ POTOK VE MĚSTĚ RÝMAŘOV SO 101 - DOPRAVNĚ INŽENÝRSKÉ OPATŘENÍ		RÝMAŘOV	
			DATUM	ÚNOR 2020
			FORMÁT	A4
			MĚŘÍTKO	
OBSAH PŘÍLOHY	ZNAČENÍ OBJÍZDNÉ TRASY NAD 7,5t		STUPEŇ	PDP8
			ČÍSLO ZAKÁZKY	PD/0050
			ČÍSLO PŘÍLOHY	03
			ČÍSLO PARÉ	