


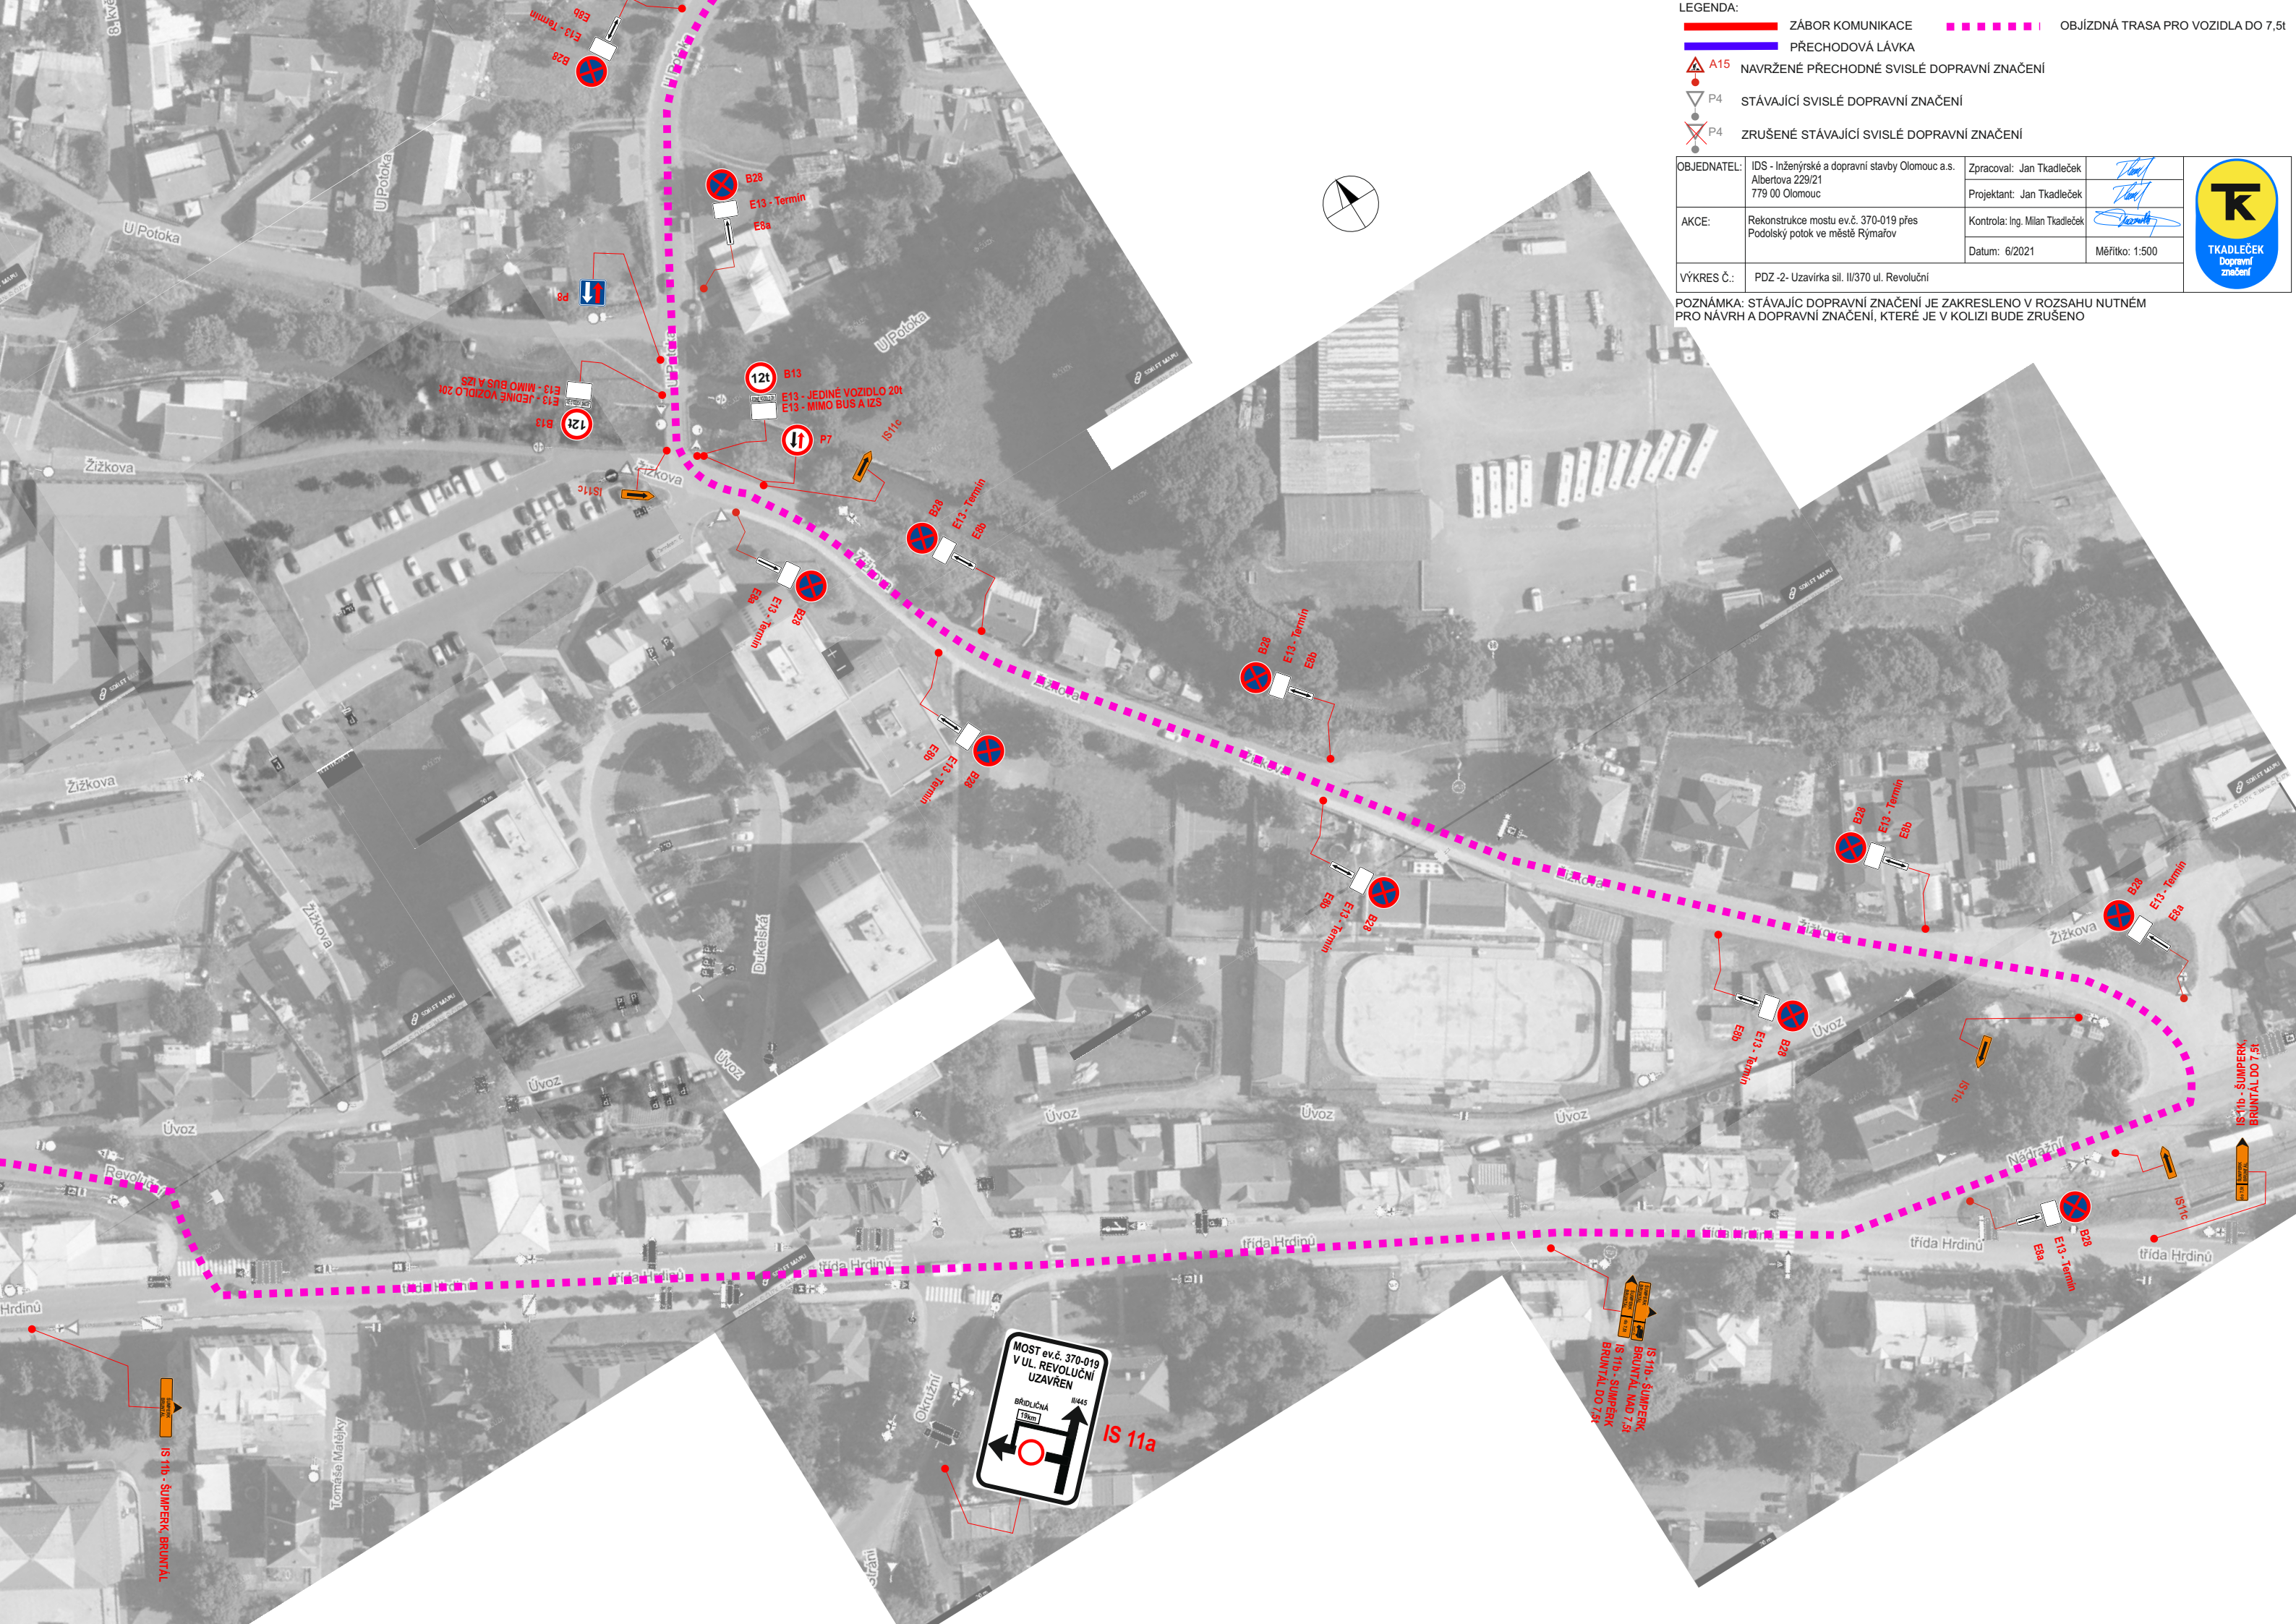

LEGENDA:

ZÁBOR KOMUNIKACE

PŘECHODOVÁ LÁVKA

A15

NAVRŽENÉ PŘECHODNÉ SVISLÉ DOPRAVNÍ ZNAČENÍ

P4

STÁVAJÍCÍ SVISLÉ DOPRAVNÍ ZNAČENÍ

P4

ZRUŠENÉ STÁVAJÍCÍ SVISLÉ DOPRAVNÍ ZNAČENÍ

OBJÍZDNÁ TRASA PRO VOZIDLA DO 7,5t

OBJEDNATEL:	IDS - Inženýrské a dopravní stavby Olomouc a.s. Albertova 229/21 779 00 Olomouc	Zpracoval: Jan Tkadleček		TKADLEČEK Dopravní značení
AKCE:	Rekonstrukce mostu ev.č. 370-019 přes Podolský potok ve městě Rýmařov	Projektant: Jan Tkadleček		
VÝKRES Č.:	PDZ -2- Uzavírka sil. II/370 ul. Revoluční	Kontrola: Ing. Milan Tkadleček		
		Datum: 6/2021	Měřítko: 1:500	

POZNÁMKA: STÁVAJÍCÍ DOPRAVNÍ ZNAČENÍ JE ZAKRESLENO V ROZSAHU NUTNÉM PRO NÁVRH A DOPRAVNÍ ZNAČENÍ, KTERÉ JE V KOLIZI BUDE ZRUŠENO

MOST ev.č. 370-019
V UL. REVOLUČNÍ
UZAVŘEN

BRŮČIČKA
Třím

IS 11a

IS 11b - ŠUMPERK,
BRUNTÁL M.D. 7,5t
IS 11b - ŠUMPERK,
BRUNTÁL DO 7,5t