


SITUAČNÍ VÝKRES SADOVÝCH ÚPRAV

M 1:100

ČÁST 2

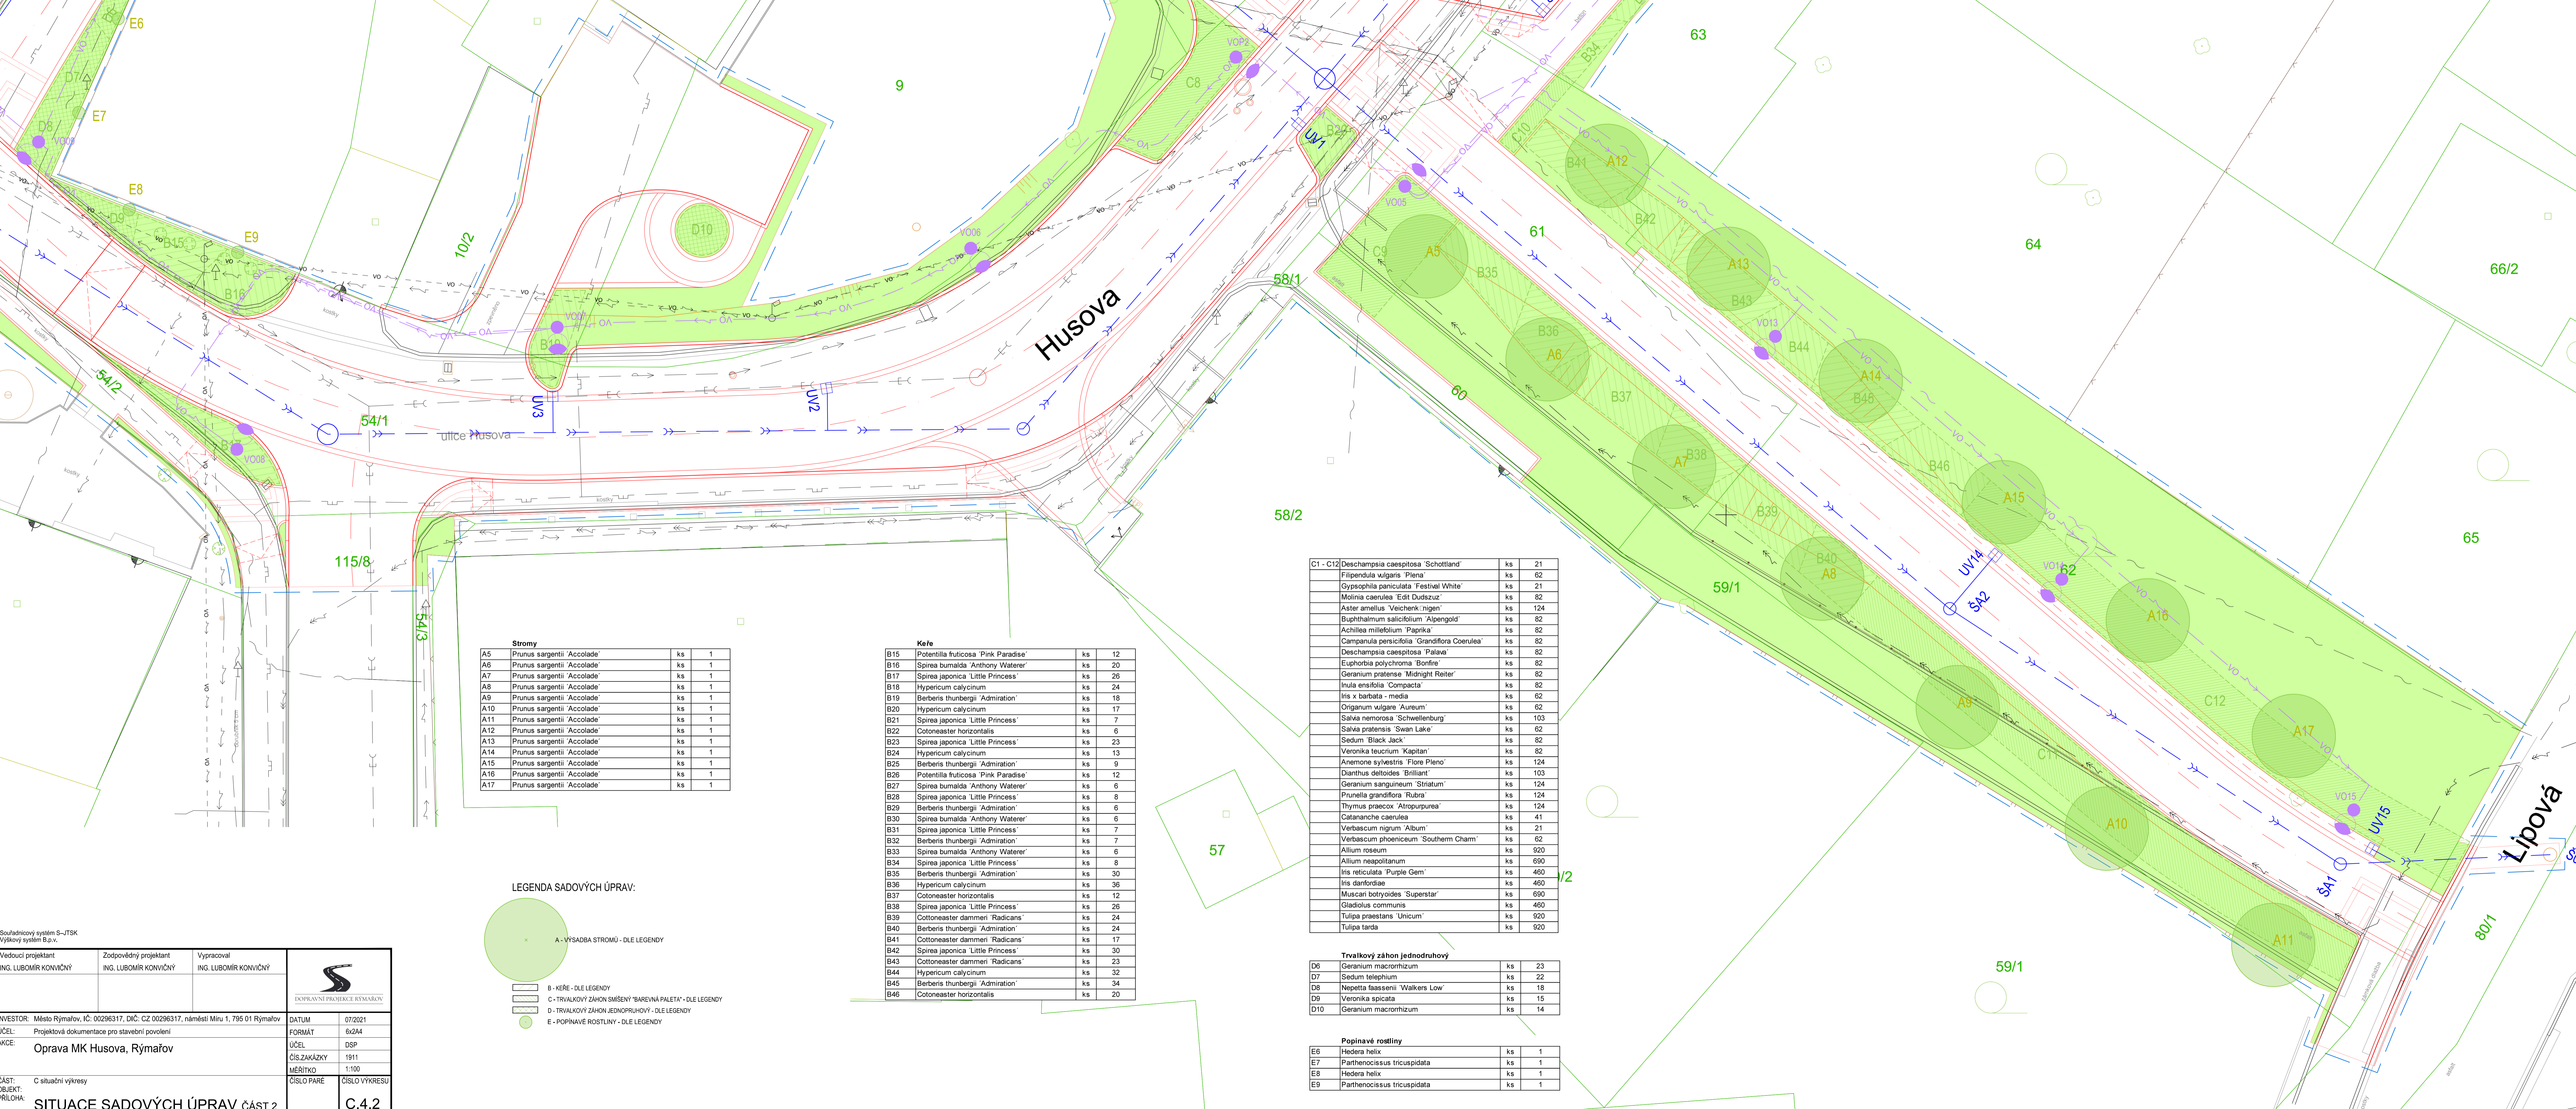

Stromy

A5	Prunus sargentii 'Accolade'	ks	1
A6	Prunus sargentii 'Accolade'	ks	1
A7	Prunus sargentii 'Accolade'	ks	1
A8	Prunus sargentii 'Accolade'	ks	1
A9	Prunus sargentii 'Accolade'	ks	1
A10	Prunus sargentii 'Accolade'	ks	1
A11	Prunus sargentii 'Accolade'	ks	1
A12	Prunus sargentii 'Accolade'	ks	1
A13	Prunus sargentii 'Accolade'	ks	1
A14	Prunus sargentii 'Accolade'	ks	1
A15	Prunus sargentii 'Accolade'	ks	1
A16	Prunus sargentii 'Accolade'	ks	1
A17	Prunus sargentii 'Accolade'	ks	1

Kafo

B15	Potentilla fruticosa 'Pink Paradise'	ks	12
B16	Spiraea bumalda 'Anthony Waterer'	ks	20
B17	Spiraea japonica 'Little Princess'	ks	26
B18	Hypericum calycinum	ks	24
B19	Berberis thunbergii 'Admiration'	ks	18
B20	Hypericum calycinum	ks	17
B21	Spiraea japonica 'Little Princess'	ks	7
B22	Cotoneaster horizontalis	ks	6
B23	Spiraea japonica 'Little Princess'	ks	23
B24	Hypericum calycinum	ks	13
B25	Berberis thunbergii 'Admiration'	ks	9
B26	Potentilla fruticosa 'Pink Paradise'	ks	12
B27	Spiraea bumalda 'Anthony Waterer'	ks	6
B28	Spiraea japonica 'Little Princess'	ks	8
B29	Berberis thunbergii 'Admiration'	ks	6
B30	Spiraea bumalda 'Anthony Waterer'	ks	6
B31	Spiraea japonica 'Little Princess'	ks	7
B32	Berberis thunbergii 'Admiration'	ks	7
B33	Spiraea bumalda 'Anthony Waterer'	ks	6
B34	Spiraea japonica 'Little Princess'	ks	8
B35	Berberis thunbergii 'Admiration'	ks	30
B36	Hypericum calycinum	ks	36
B37	Cotoneaster horizontalis	ks	12
B38	Spiraea japonica 'Little Princess'	ks	26
B39	Cotoneaster dammeri 'Radicans'	ks	24
B40	Berberis thunbergii 'Admiration'	ks	24
B41	Cotoneaster dammeri 'Radicans'	ks	17
B42	Spiraea japonica 'Little Princess'	ks	30
B43	Cotoneaster dammeri 'Radicans'	ks	23
B44	Hypericum calycinum	ks	32
B45	Berberis thunbergii 'Admiration'	ks	34
B46	Cotoneaster horizontalis	ks	20

C1 - C12

Deschampsia caespitosa 'Schottland'	ks	21
Filipendula vulgaris 'Plena'	ks	62
Gypsophila paniculata 'Festival White'	ks	21
Molinia caerulea 'Elli Duddenz'	ks	82
Aster amellus 'Veitchii niger'	ks	124
Buphthalmum salicifolium 'Alpengold'	ks	82
Achillea millefolium 'Paprika'	ks	82
Campanula persicifolia 'Grandiflora Coerulea'	ks	82
Deschampsia caespitosa 'Palava'	ks	82
Euphorbia polychroma 'Bonfire'	ks	82
Geranium pratense 'Midnight Reiter'	ks	82
Inula ensifolia 'Compacta'	ks	82
Iris x barbata - media	ks	62
Origanum vulgare 'Aureum'	ks	62
Salvia nemorosa 'Schwellenburg'	ks	103
Salvia pratensis 'Swan Lake'	ks	62
Sedum 'Black Jack'	ks	82
Veronica teucrium 'Kapitan'	ks	82
Anemone sylvestris 'Flore Pleno'	ks	124
Dianthus deltoides 'Brilliant'	ks	103
Geranium sanguineum 'Striatum'	ks	124
Prunella grandiflora 'Rubra'	ks	124
Thymus praecox 'Atropurpurea'	ks	124
Catananche caerulea	ks	41
Verbascum nigrum 'Album'	ks	21
Verbascum phoeniceum 'Southern Cham'	ks	62
Allium roseum	ks	920
Allium neapolitanum	ks	690
Iris reticulata 'Purple Gem'	ks	460
Iris danfordiae	ks	460
Muscari botryoides 'Superstar'	ks	690
Gladiolus communis	ks	460
Tulipa praestans 'Unicum'	ks	920
Tulipa tarda	ks	920

Trvalkový záhon jednodruhový

D6	Geranium macrorrhizum	ks	23
D7	Sedum telephium	ks	22
D8	Nepeta faassenii 'Walkers Low'	ks	18
D9	Veronica spicata	ks	15
D10	Geranium macrorrhizum	ks	14

Popínavé rostliny

E6	Hedera helix	ks	1
E7	Parthenocissus tricuspidata	ks	1
E8	Hedera helix	ks	1
E9	Parthenocissus tricuspidata	ks	1

LEGENDA SADOVÝCH ÚPRAV:

- A - VÝSADBA STROMŮ - DLE LEGENDY
- B - KĚŘE - DLE LEGENDY
- C - TRVALKOVÝ ZÁHON SMĚSNÝ "BAREVNÁ PALETA" - DLE LEGENDY
- D - TRVALKOVÝ ZÁHON JEDNODRUHOVÝ - DLE LEGENDY
- E - POPÍNAVÉ ROSTLINY - DLE LEGENDY

Souhradnicový systém S-JTSK
Výškový systém B.p.v.

Vedoucí projektant ING. LUBOMÍR KONVIČNÝ	Zodpovědný projektant ING. LUBOMÍR KONVIČNÝ	Vypracoval ING. LUBOMÍR KONVIČNÝ	
INVESTOR: Město Rýmařov, IČ: 00296317, DIČ: CZ 00296317, náměstí Míru 1, 795 01 Rýmařov	FORMÁT BxZ/A4	DATUM 07/2021	
ÚČEL: Projektová dokumentace pro stavební povolení	FORMÁT BxZ/A4	ÚČEL DSP	
AKCE: Oprava MK Husova, Rýmařov	ČÍS.ZAKÁZKY 1911	MĚŘITKO 1:100	
ČÁST: C situační výkresy	ČÍSLO PÁŘE	ČÍSLO VÝKRESU	
PŘÍLOHA: SITUACE SADOVÝCH ÚPRAV ČÁST 2		C.4.2	