


# SITUAČNÍ VÝKRES SADOVÝCH ÚPRAV

M 1:100

ČÁST 4

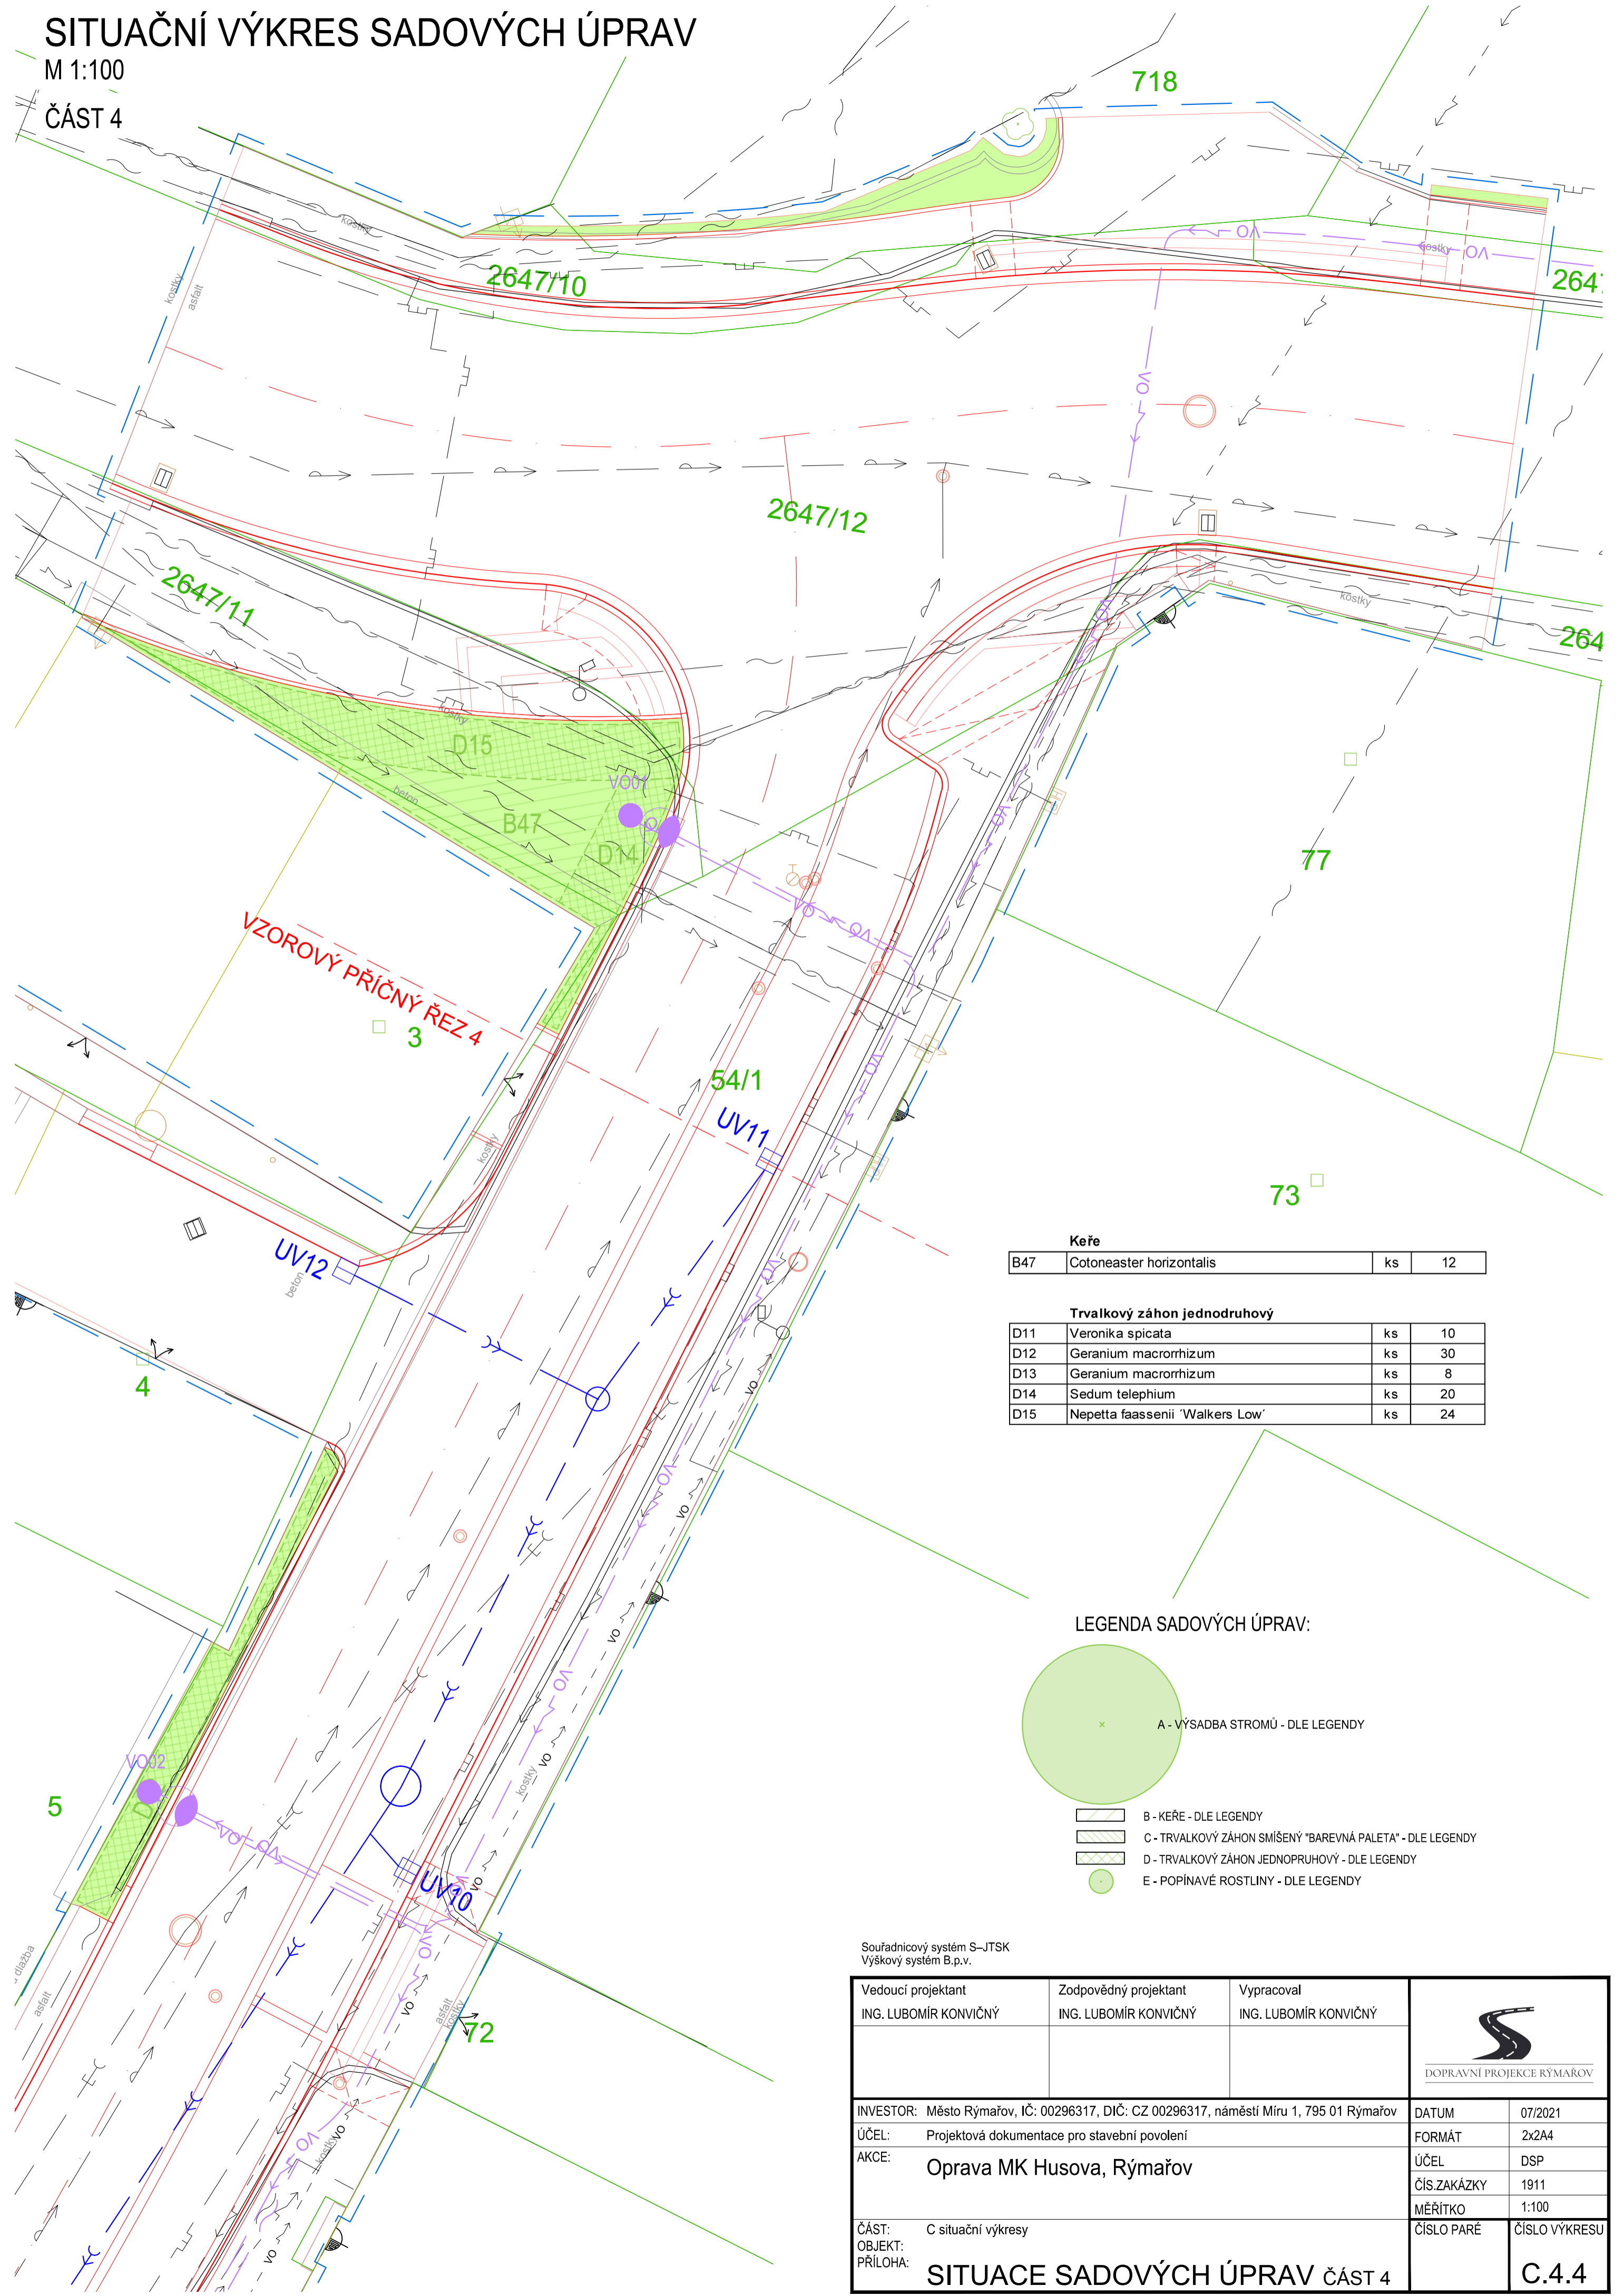

**Keře**

B47	Cotoneaster horizontalis	ks	12
-----	--------------------------	----	----

**Trvalkový záhon jednodruhový**

D11	Veronica spicata	ks	10
D12	Geranium macrorrhizum	ks	30
D13	Geranium macrorrhizum	ks	8
D14	Sedum telephium	ks	20
D15	Nepeta faassenii 'Walkers Low'	ks	24

**LEGENDA SADOVÝCH ÚPRAV:**

- A - VÝSADBA STROMŮ - DLE LEGENDY
- B - KEŘE - DLE LEGENDY
- C - TRVALKOVÝ ZÁHON SMÍŠENÝ "BAREVNÁ PALETA" - DLE LEGENDY
- D - TRVALKOVÝ ZÁHON JEDNODRUHOVÝ - DLE LEGENDY
- E - POPÍNAVÉ ROSTLINY - DLE LEGENDY

Souřadnicový systém S-JTSK  
Výškový systém B.p.v.

Vedoucí projektant ING. LUBOMÍR KONVIČNÝ	Zodpovědný projektant ING. LUBOMÍR KONVIČNÝ	Vypracoval ING. LUBOMÍR KONVIČNÝ	
INVESTOR: Město Rýmařov, IČ: 00296317, DIČ: CZ 00296317, náměstí Míru 1, 795 01 Rýmařov ÚČEL: Projektová dokumentace pro stavební povolení AKCE: <b>Oprava MK Husova, Rýmařov</b>			
ČÁST: C situační výkresy OBJEKT: PŘÍLOHA:	<b>SITUACE SADOVÝCH ÚPRAV ČÁST 4</b>		ČÍSLO PARÉ <b>C.4.4</b>