

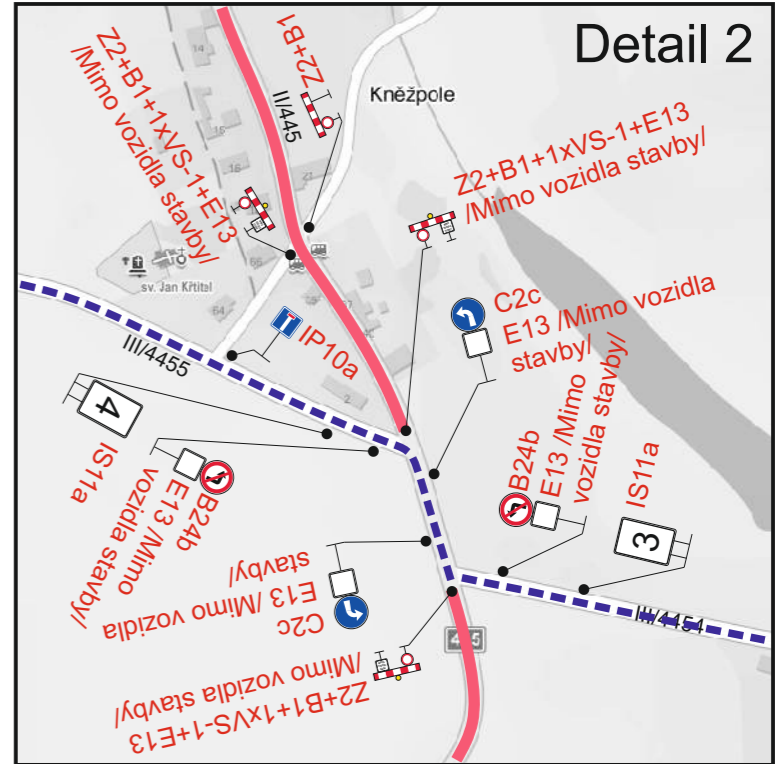
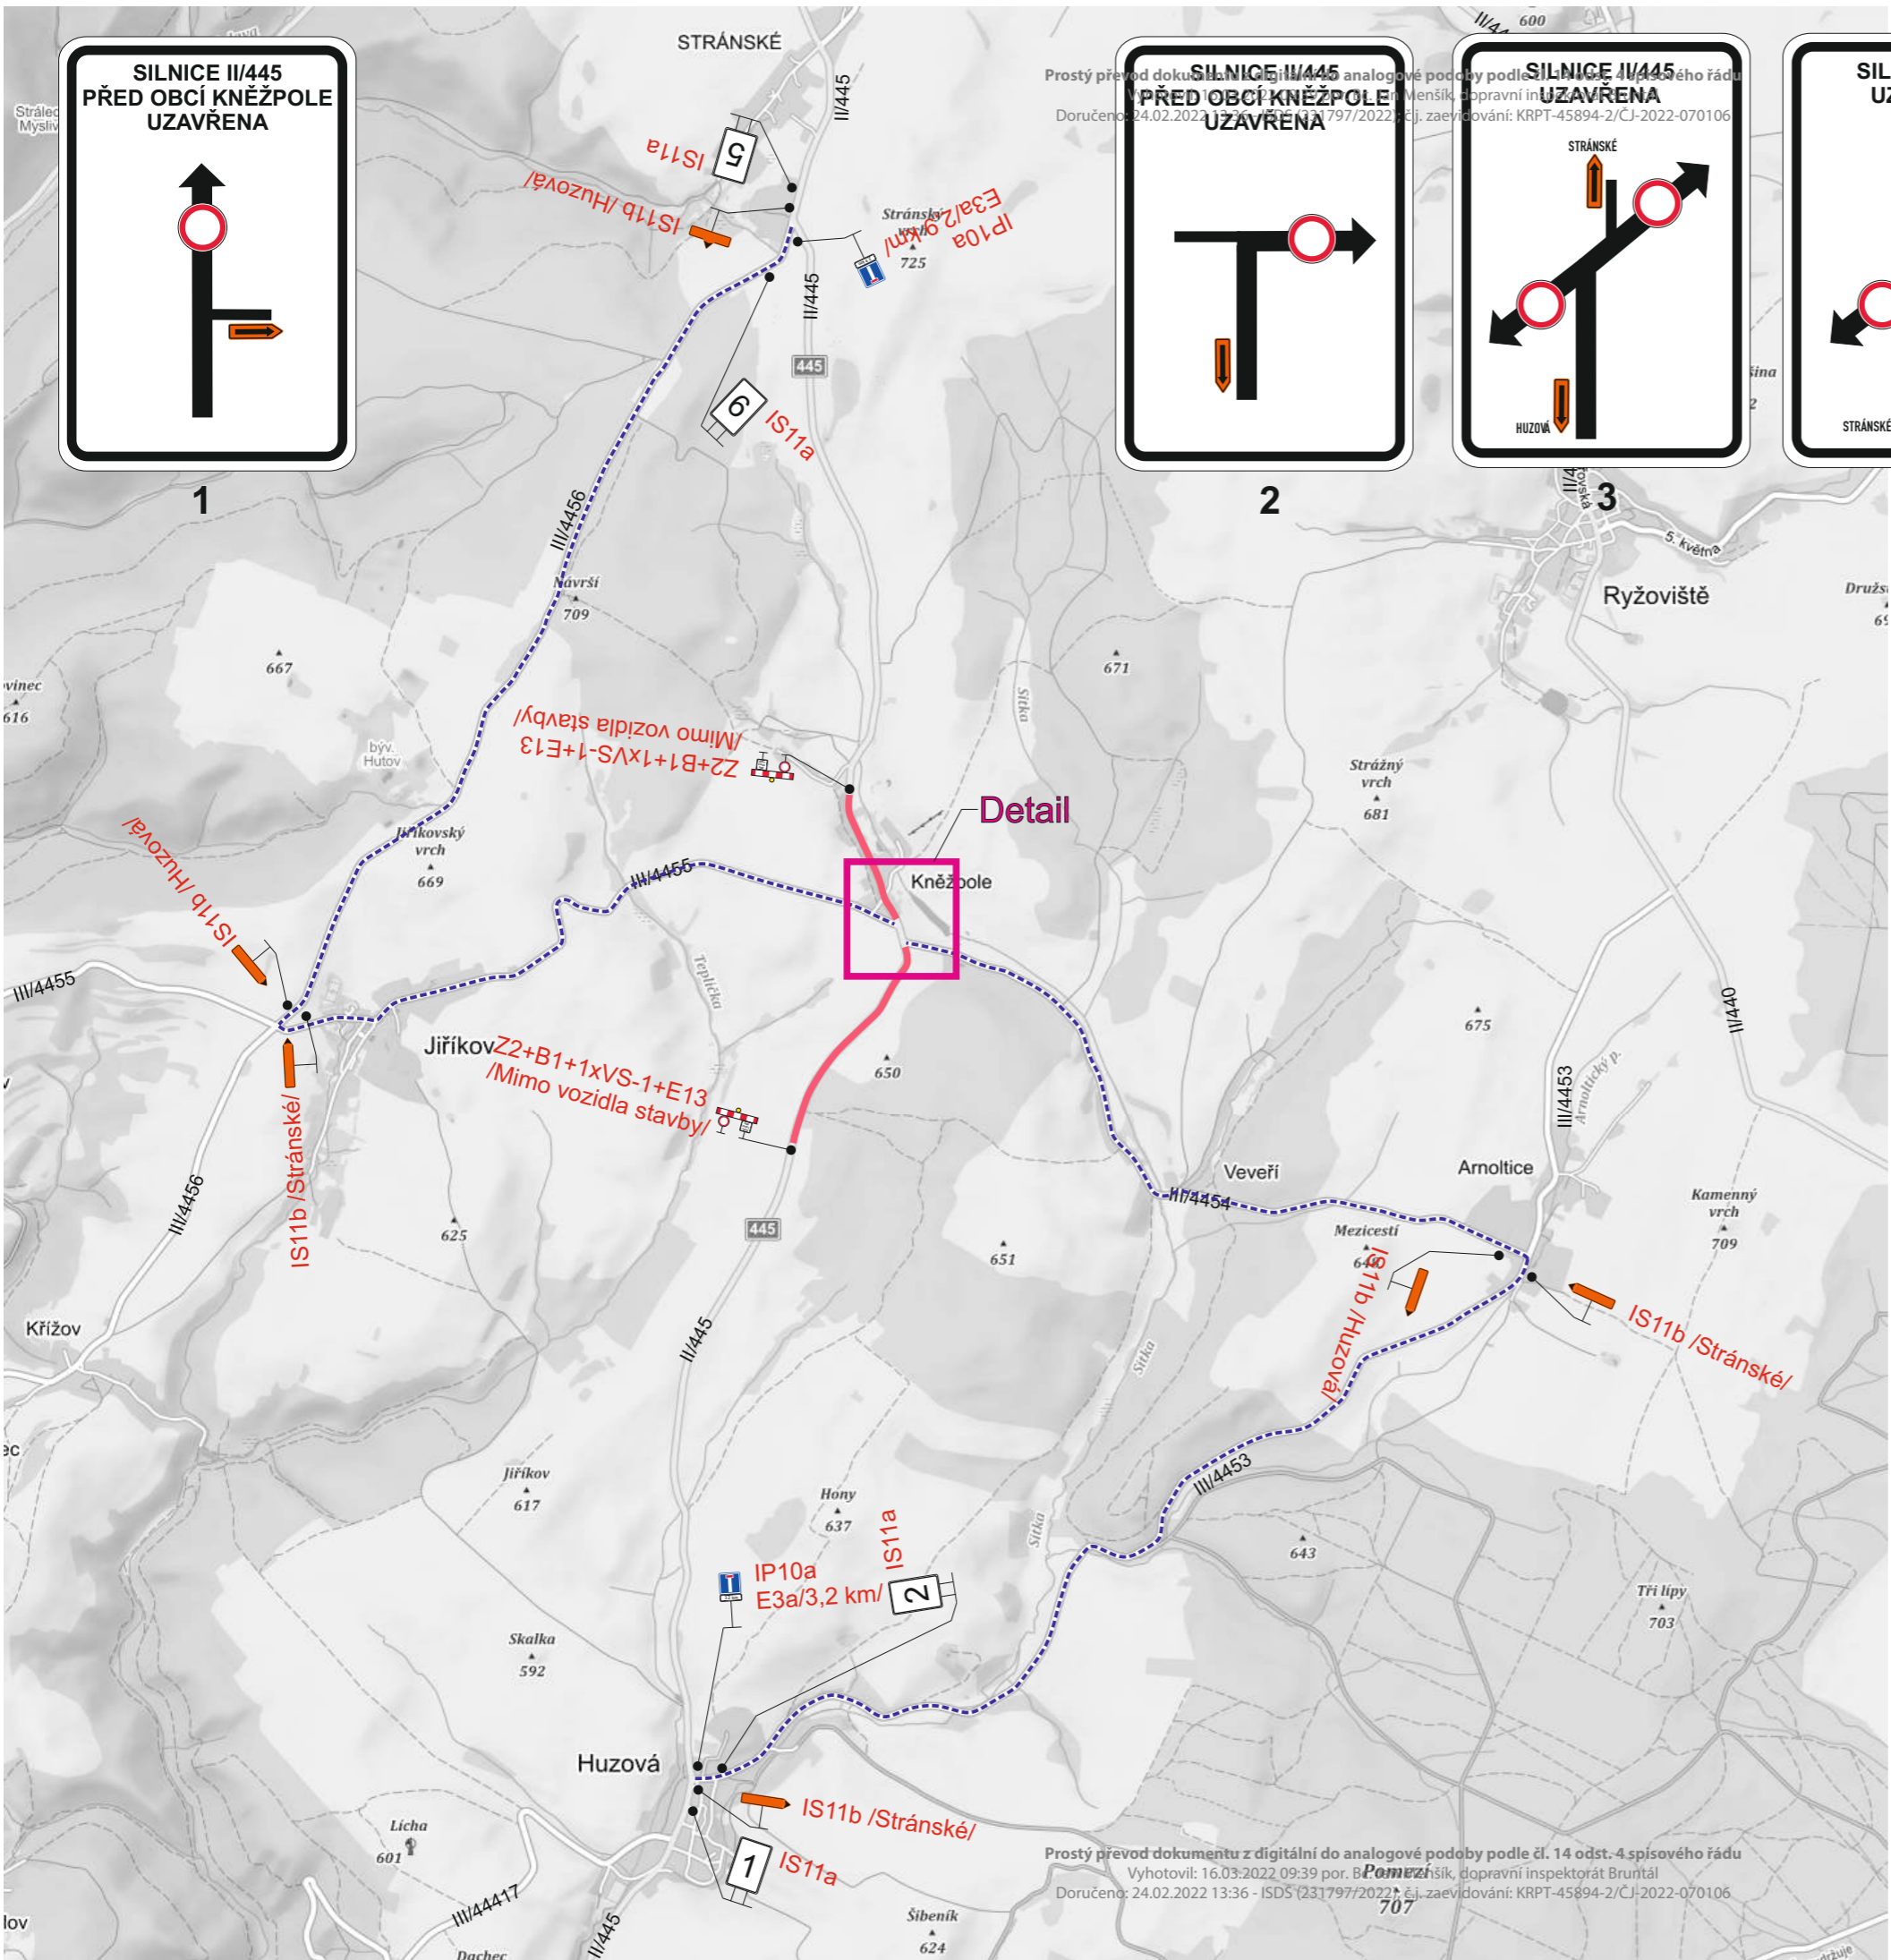
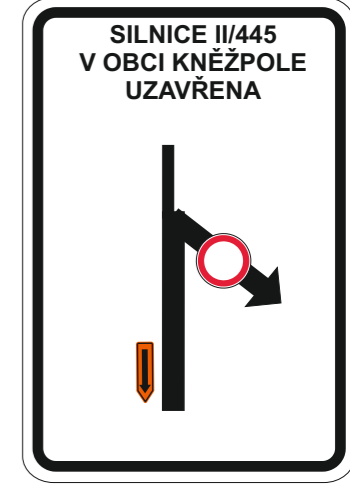
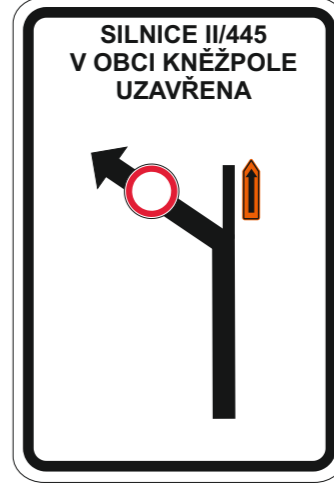
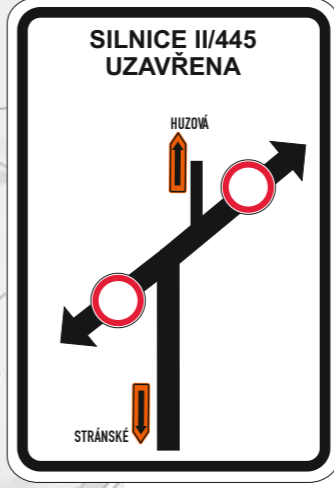
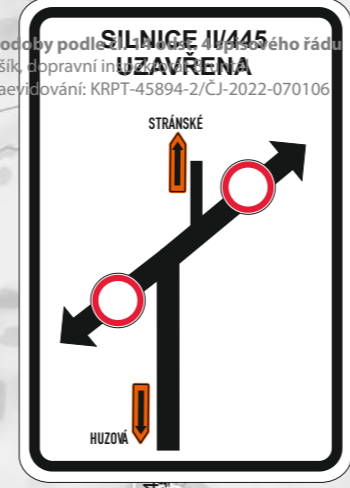


Prostý převod dokumentu z digitální do analogové podoby podle č. 14 odst. 4 spisového řádu  
 Vyhotovil: 16.03.2022 09:39 por. B. Pomeř, dopravní inspektorát Bruntál  
 Doručeno: 24.02.2022 13:36 - ISDS (231797/2022) - č.j. zaevidování: KRPT-45894-2/CJ-2022-070106

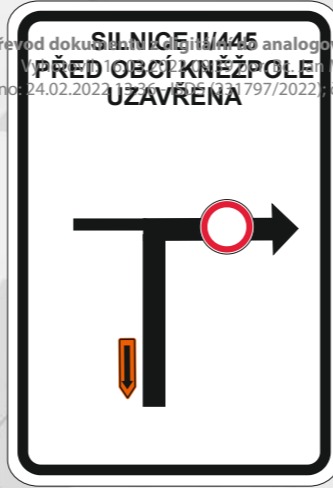

- Uzavřený úsek
- - - Objíždná trasa

Trvalé dopravní značení IS3, které je v rozporu s přechodným dopravním značením, bude zakryto.

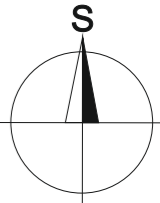

Vypracoval: <b>Ing. Jiří Bluma</b>	Datum: <b>17.2.2022</b>	<b>SEKNE</b> SEKNE, spol. s r.o. Hamerská 12, 772 00 Olomouc DIČ: CZ62363701 tel./fax: 585 311 867
<b>Silnice II/445 hranice          Olomouckého kraje - Stránské</b>		
Název akce: <b>Silnice II/445 hranice          Olomouckého kraje - Stránské</b>	Formát: <b>2xA4</b>	Č. výkresu: <b>4</b>
Název objektu: <b>Přechodné dopravní značení</b> Příloha: <b>Úplná uzavírka sil. II/445 - etapa 4</b>	Č. soupravy: <b>4</b>	

Prostý převod dokumentu z digitální do analogové podoby podle č. 14 odst. 4 spisového řádu  
 Vyhotovil: 16.03.2022 09:39 por. B. Pomeř, dopravní inspektorát Bruntál  
 Doručeno: 24.02.2022 13:36 - ISDS (231797/2022) - č.j. zaevidování: KRPT-45894-2/CJ-2022-070106