

Informace o žádosti doručené na městský úřad

Informace poskytl: 20.11.2025, Ing. Miroslav Sigmund, vedoucí odboru regionálního rozvoje

Zveřejněno dne: 20.11.2025

Předmět žádosti:

Žadatel se obrátil na Městský úřad Rýmařov, odbor stavební úřad, jako příslušný povinný subjekt dle zák. č. 106/1999 Sb. o svobodném přístupu k informacím, se žádostí o poskytnutí veškeré dokumentace ohledně řešení náhrady škody spojené s pronikáním podzemní vody do sklepních prostor do rodinného domu na ul. U Rybníka 1015/6 v Rýmařově. Podaná informace měla obsahovat všechny oponentní posudky (hydrogeologické, stavební, technické apod.) k předmětné věci, veškeré zápisy z jednání, záznamy komisí i úřední korespondenci v dané záležitosti a ostatní související dokumenty evidované stavebním úřadem

Poskytnuté informace:

Povinný subjekt vyhověl žádosti v plném rozsahu zasláním následujících informací formou příloh k odpovědi na žádost:

- Hydrogeologický posudek od Ing. Dana Baluna ze dne 21.8.2025
- Zápis z komise KŽPaRR ze dne 02.06.2025
- Zápis z komise KŽPaRR ze dne 01.09.2025
- Souhlas s provedením ohlášeného stavebního záměru ze dne 15.9.2020



BALUN geo s.r.o.
Gromešova 3
621 00 Brno

Tel.: 541218478
Mobil: 603 427413
E-mail: dbalun@balun.cz
Internet: www.balun.cz



Město Rýmařov
Náměstí Míru 230/1
795 01 Rýmařov
Odbor regionálního rozvoje
Náměstí Míru 215/2

V Brně dne 21. srpna 2025

Věc: Rýmařov - U rybníka 1015/6 - HG posudek náhrady škody na RD

Na základě Vaší objednávky ze dne 19. 8. 2025 byl zpracován následující HG posudek pro výše uvedenou akci. Tento posudek byl zpracován pod naším zakázkovým číslem 25271.

Jako podklad pro zpracování posudku jsem od Ing. Miroslava Sigmunda, vedoucího odboru regionálního rozvoje, obdržel prostřednictvím el. pošty následující podklady:

- Žádost o náhradu škody_p. Zapletal_U Rybníka (pdf) (1)
- Žádost o náhradu škody ceny (pdf) (2)
- Žádost o náhradu škody _ HG průzkum (pdf) (3)
- zápis o rozsahu poškození_pojišťovna (pdf) (4)
- dodatek k žádosti o náhradu škody (pdf) (5)


V daném případě se jedná o škodu, která byla způsobena pronikáním podzemní vody do suterénu uvedené nemovitosti, zaplavením podlahy, vzlínáním vlhkosti ve zdivu, destrukcí opěrné zídky a dlažby před vchodem. Majitel nemovitosti Ing. Milan Zapletal si nechal zpracovat HG posouzení příčin uvedených škod od hydrogeologa Ing. Václava Hodného. Tento posudek s datem 28. 4. 2025 (podklad 3) stanovuje jako hlavní příčinu uvedených škod zvýšení úrovně svrchního horizontu podzemní vody v důsledku provedení kanalizačního výkopu v blízkosti domu, kdy dochází k akumulaci srážkových vod z povodí nad tímto výkopem a saturaci zemin mezi výkopem a spodní stavbou uvedeného RD.

K uvedené situaci dochází opakovaně po významnějších srážkách, případně po tání sněhové pokrývky.

Uvedenou příčinu je velmi obtížné až nemožné prokázat bez dlouhodobějšího sledování hladiny v okolí domu v závislosti na hladině vody ve výkopu kanalizace. Zároveň není možné získat informace, zda k uvedeným situacím docházelo i před provedením výkopu kanalizace a případných přípojek do domu. Nicméně uvedenou příčinu považuji za velmi pravděpodobnou.

Provádění podrobnějšího dlouhodobějšího monitorování stavu hladin a pronikání vody z výkopu kanalizace do obsypu podzemní části posuzovaného domu by vyžadovalo poměrně vysoké náklady a pravděpodobnost toho, že by se dospělo k jiné příčině škod, než je uvedena v podkladu 3, je velmi nízká.

Vzhledem k uvedeným skutečnostem doporučuji přistoupit na náhradu škody, kterou požaduje majitel uvedené nemovitosti.



Ing. Dan Balun

ZÁPIS Z JEDNÁNÍ KOMISE

životního prostředí a regionálního rozvoje

Konané 02.06.2025



Přítomni:

Předseda: Bedřich Štěpaník

Členové: Ing. Luděk Šimko, Ing. Lenka Vavříčková, Milan Furik, Ing. Petr Klouda, Ing. Lubomír Konvičný, Ing. Jaroslav Kala, Ladislav Baslar, Mgr. Tomáš Lašák, Bc. Michal Kaláb, Růžena Zapletalová

Omluveni: Roman Musil, Mgr. Bronislav Koňářík

Neomluveni:

Hosté: Ing. Evžen Vašík


Zapisovatel: Ing. Miroslav Sigmund


ad 1) Organizační záležitosti	1
ad 2) Materiály hospodářské komise	1
1. Záměry prodeje pozemků	1
2. Povolení umístění dočasné stavby na pozemku města.....	7
3. Výpůjčka	7
4. Pronájmy – záměry	8
5. Bezúplatný převod	9
ad 3) Stanoviska dle SZ.....	9
ad 4) Kácení, ořezy, odbor ŽP (materiály projednány jako první)	9
ad 5) Různé.....	12


ad 1) Organizační záležitosti


- zápis z minulého jednání kŽPaRR – bez připomínek.


ad 2) Materiály hospodářské komise


















—
o
k
s
H
p
—
K
R


4
a


V
—
v
ř
H
p
—
K
o
b


V
—
s
o
Z
n
k
n


H
p
—
K
k
o
V













d) Vedoucí odboru RR předložil komisi žádost pana Zapletala o náhradu škody za nástup podzemní vody v RD č.p.1015/6 po realizaci nové kanalizační stoky v ul. U Rybníka, dle samostatného materiálu....

kŽPaRR – doporučujeme důkladně prostudovat podklady. Dle předložené žádosti komise nesouhlasí s úhradou škody. Pokud žadatel tvrdí, že za škodu může město, ať nám doloží důkazy, které to prokážou.




Hlasování:

počet členů 9, PRO: 9, PROTI: 0, ZDRŽELO SE: 0



N



Bedřich Štěpáník
předseda kŽPaRR

Ing. Miroslav Sigmund
zpracovatel kŽPaRR

V Rýmařově dne 02.06.2025.

Podklady zpracovali: Ing. Lenka Vavříčková, Bc. Miroslava Mojáková, Lenka Nečasová, Jitka Langerová,
Ing. Evžen Vašítek, Petr Lukuvka.

ZÁPIS Z JEDNÁNÍ KOMISE

životního prostředí a regionálního rozvoje

Konané 01.09.2025



Přítomni:

Předseda: Bedřich Štěpaník

Členové: Ing. Luděk Šimko, Ing. Lenka Vavříčková, Milan Furik, Ing. Petr Klouda, Ing. Lubomír Konvičný, Ladislav Baslar, Roman Musil, Mgr. Bronislav Koňářík, Bc. Michal Kaláb, Růžena Zapletalová

Omluveni: Mgr. Tomáš Lašák, Ing. Jaroslav Kala

Neomluveni:

Hosté: Mgr. Monika Krykorková, Ing. Evžen Vašítek, Ing. Kateřina Jagošová


Zapisovatel: Ing. Miroslav Sigmund


ad 1) Organizační záležitosti	1
ad 2) Materiály hospodářské komise	1
1. Záměry prodeje pozemků	1
2. Povolení umístění trvalé stavby na pozemku města	5
3. Nabývání pozemků	6
ad 3) Stanoviska dle SZ	8
ad 4) Kácení, ořezy, odbor ŽP	8
ad 5) Různé	10


ad 1) Organizační záležitosti


- zápis z minulého jednání kŽPaRR – bez připomínek.


ad 2) Materiály hospodářské komise

































- i) Vedoucí odboru RR předložil komisi žádost pana Zapletala o náhradu škody za nástup podzemní vody v RD č.p.1015/6 po realizaci nové kanalizační stoky v ul. U Rybníka, dle samostatného materiálu. Žádost byla předložena na jednání komise ŽPaRR 02.06.2025.

kŽPaRR 02.06.2025 – doporučujeme důkladně prostudovat podklady. Dle předložené žádosti komise nesouhlasí s úhradou škody. Pokud žadatel tvrdí, že za škodu může město, ať nám doloží důkazy, které to prokážou.

Odbor RR – na základě stanoviska kŽPaRR ze dne 02.06.2025 a předložených dokladů ze strany žadatele, byl objednán posudek u odborné firmy s autorizací v předmětném oboru. Dne 21.08.2025 byl městu předložen posudek, který shrnul předložené doklady a posouzení škodní události, se závěrem, aby město přistoupilo na náhradu škody.

kŽPaRR – doporučujeme jednat s pojišťovnou města, která škodu uhradí. Opatření k odstranění příčiny budou projednána s vlastníkem nemovitosti a případně realizovány ve vzájemné koordinaci.

Hlasování:

počet členů 10, PRO: 10, PROTI: 0, ZDRŽELO SE: 0

Usnesení

KŽPaRR doporučila schválit náhradu škody za nástup podzemní vody v RD č.p.1015/6 po realizaci nové kanalizační stoky v ul. U Rybníka, dle předloženého materiálu.

j) Různé:

- p. Musil vznesl požadavek občanů v Janovicích, objekty Opavská 271/128 a 272/130, na zřízení zpevněné plochy pro složení uhlí.
- p. starosta doplnil, že v současné chvíli řešíme alternativní topení u takto vytápěných objektů. Do roku 2030 je nutné přejít na jiný zdroj vytápění (ekologičtější – např. tepelné čerpadlo), a proto nedoporučil plochu zřizovat.

Bedřich Štěpáník

předseda kŽPaRR

Ing. Miroslav Sigmund

zpracovatel kŽPaRR

V Rýmařově dne 01.09.2025.

Podklady zpracovali: Ing. Luděk Šimko, Ing. Lenka Vavříčková, Mgr. Monika Krykorková, Ing. Evžen Vašítek, Ing. Kateřina Jagošová, Bc. Miroslava Mojáková, Lenka Nečasová, Jitka Langerová, Petr Lukuvka.

Adresát:

Město Rýmařov
IČO 00296317
zast. Ing. Luděk Šimko, starostou města
náměstí Míru 230/1
795 01 Rýmařov

Váš dopis zn.

Ze dne:

Č.J.: MURY 19418/2020

Spisová značka: DASH 619/2020 VYS / 3

Vyřizuje: Renata Vyslyšelová, Bc.

Telefon: 554 254 260

E-mail: vyslyselova.renata@rymarov.cz

Datum: 15.09.2020

Souhlas s provedením ohlášeného stavebního záměru

Město Rýmařov, IČO 00296317, zast. Ing. Luděk Šimko, starostou města, náměstí Míru 230/1, 795 01 Rýmařov (dále jen „stavebník“), ohlásilo provedení stavebního záměru stavebního objektu

- SO 101 Oprava ulice U Rybníka
- SO 301 – Odvodnění komunikace

podle přiložené projektové dokumentace, nazvané: „Opravy komunikací v Rýmařově dílčí část 7: ulice U Rybníka“, na pozemku parc. č. 1168/1, 1126/1, 1125, 1083/4, 1083/3, 1083/2, 1083/1 v k.ú. Rýmařov, obec Rýmařov.

Přílohou ohlášení byly tyto doklady:

- Projektová dokumentace v rozsahu podle přílohy č. 7 vyhlášky č. 146/2008 Sb., ve znění pozdějších předpisů, včetně dokladové části, zpracovaná Ing. Janem Hvoreckým, IČO: 76193578, ČKAIT 1104104.
- Souhlasy vlastníků pozemků parc. č. 1083/1, 1083/2 v k. ú. Rýmařov, na kterých má být stavební záměr uskutečněn (vyznačené na situačním výkresu).
- Seznam a adresy osob, majících vlastnická práva nebo práva věcného břemene k sousedním pozemkům a stavbám na nich.
- Plán kontrolních prohlídek stavby.
- Situační výkresy s vyznačenými souhlasy osob, jejichž vlastnické právo nebo právo věcného břemene k sousedním pozemkům nebo stavbám na nich, může být prováděním stavebního záměru přímo dotčeno.
- Položkový rozpočet, který je součástí žádosti.

Předmět plnění:

Předmětem plnění je celková rekonstrukce komunikace. Rozsah oprav koresponduje se skutečným stavem a nové zpevněné plochy nebudou v rámci předmětné stavby budovány. Dojde k výměně konstrukčních vrstev vozovky, výměně obrub a řádnému odvodnění ploch pomocí uličních vpustí do dešťové kanalizace. Respektovány budou navazující sjezdy k nemovitostem i výšková niveleta komunikace.

SO 101 Oprava ulice U Rybníka

Celková délka oprav komunikace je 354,63 m. Osa komunikace začíná v křižovatce s ul. Opavská - silnice I/11 a končí před mostem přes Mýdlový potok, na jehož hranici oprava končí. Podélný sklon kopíruje stávající stav. Navržená šířka komunikace mezi obrubami 4,0 m.

V rámci stavebních prací budou stávající plochy komunikace rozebrány/odfrézovány a odstraněny silniční obrubníky. Dále bude odtěžena zemina resp. konstrukční vrstvy až na úroveň projektované pláně. Zpevněné plochy komunikace budou provedeny z asfaltového betonu, ve stejné niveletě. V případě návazností na jiné asfaltové plochy dojde ke stupňovitému napojení konstrukčních vrstev a k zařezání spáry při napojení, včetně jejich zalití živичnou zálivkou.

Komunikace budou lemovány betonovým obrubníkem 150 x 150 x 1000 mm výšky + 20 mm. Zpevněná plocha komunikace bude odvodněna podélným a příčným jednostranným sklonem k obrubníkům. Poté bude voda při obrubníku stažena k uličním vpustem. Všechny obrubníky a dílce budou zhotoveny z minimální třídy betonu C35/45 XF4, lože obrubníků bude zhotoveno z betonu minimální třídy C25/30 XF2 + XD1.

SO 301 – Odvodnění komunikace

Dešťové stoky D1 a D2 budou odvádět dešťové vody z komunikace a přilehlých veřejných zpevněných ploch, přes navržené uliční vpusti.

Komunikace má podélný profil situovaný tak, že zhruba v 1/3 její délky se nachází rozvodí. Část dešťových vod tak bude odváděna do přilehlého potoka a část do dešťové kanalizace. Stoka D1 bude ústít v křižovatce s ul. Opavskou do stávající šachty kanalizace. Stoka D2 bude ústít do potoka „Mýdlového potoka“, který se nachází na severním okraji ulice.

Stoky D1 i D2 jsou v celé délce řešeny jako stoky gravitační. Na stokách budou provedeny revizní šachty a odbočky pro jednotlivé uliční vpusti s obetonováním.

Celková délka stoky D1 činí 97 m, DN 250 – 97 m.

Celková délka stoky D2 činí 76 m, DN 300 – 76 m – PP SN10.

Bližší specifikace viz. projektová dokumentace zpracovaná Ing. Janem Hvoreckým, IČO: 76193578

Městský úřad Rýmařov, obecní úřad obce s rozšířenou působností, odbor dopravy a silničního hospodářství, jako speciální stavební úřad příslušný podle ustanovení § 15 zákona č.183/2006 Sb., o územním plánování a stavebním řádu, ve znění pozdějších předpisů, (dále jen "stavební zákon") a ustanovení § 40 odst. 4 písm. a) zákona č. 13/1997 Sb., o pozemních komunikacích, ve znění pozdějších předpisů, posoudil rozsah ohlášení podle ust. § 16 odst. 3 zákona č. 13/1997 Sb., o pozemních komunikacích, ve znění pozdějších předpisů, a ust. 14 prováděcí vyhlášky č. 104/1997 Sb., ve znění pozdějších předpisů, a na základě tohoto posouzení v souladu s ust. § 106 stavebního zákona, vydává

souhlas s provedením ohlášeného stavebního záměru.

Poučení

- Souhlas nabývá právních účinků dnem doručení stavebníkovi.
- Podle ustanovení § 106 odst. 3 stavebního zákona platí tento souhlas po dobu 24 měsíců. Dobu platnosti nelze prodloužit. Souhlas s provedením nepozbývá platnosti, bylo-li s prováděním ohlášeného stavebního záměru započato ve lhůtě platnosti.

- Souhlas s provedením pozbývá platnosti též dne, kdy stavební úřad obdrží sdělení stavebníka, že upustil od provádění stavebního záměru, na který byl souhlas vydán; to neplatí, bylo-li s prováděním stavebního záměru již započato.
- Podle ustanovení § 152 odst. 3 stavebního zákona je stavebník povinen oznámit stavebnímu úřadu předem termín zahájení stavby, název a sídlo stavebního podnikatele, který bude stavbu provádět, (změny v těchto skutečnostech neprodleně oznámí stavebnímu úřadu) a před zahájením stavby umístí na viditelném místě u vstupu na staveniště štítek o povolení stavby a ponechat jej tam až do dokončení stavby. Dále je povinen zajistit, aby byla na stavbě ověřená projektová dokumentace stavby a všechny doklady týkající se provádění stavby (popřípadě jejich kopie), umožnit stavebnímu úřadu provedení kontrolní prohlídky stavby a ohlásit stavebnímu úřadu neprodleně zjištěné závady na stavbě, které ohrožují životy a zdraví osob nebo bezpečnost stavby.
- Podle ustanovení § 160 odst. 1 stavebního zákona může provádět stavbu jako zhotovitel jen stavební podnikatel, který při její realizaci zabezpečí odborné vedení provádění stavby stavbyvedoucím s příslušným oprávněním.
- Zhotovitel stavby je povinen provádět stavbu v souladu s tímto opatřením stavebního úřadu a s ověřenou projektovou dokumentací, dodržet obecné požadavky na výstavbu, popřípadě jiné technické předpisy a technické normy a zajistit dodržování povinností k ochraně života, zdraví, životního prostředí a bezpečnosti práce vyplývajících ze zvláštních právních předpisů.
- Stavební záměr je možné užívat na základě kolaudačního souhlasu.
- Podmínky stanovené vlastníkem sousedního pozemku (Povodí Odry s.p., ze dne 14.08.2019 pod zn.: POD/12628/2019/9232/812.05) budou v rámci realizace stavby dodrženy.
- Podmínka stanovená dotčeným orgánem z koordinovaného stanoviska MěÚ Rýmařov, ŽP, pod č.j.: MURY 1788/2020 ze dne 22.01.2020, byly splněny před podáním žádosti o vydání Souhlasu s provedením ohlášeného stavebního záměru.
- Umístění přechodného dopravního značení na pozemních komunikacích v souvislosti s realizací stavby je možné pouze po předchozím stanovení, k jehož vydání je příslušný MěÚ Rýmařov, odbor dopravy a silničního hospodářství. Žádost s návrhem přechodného dopravního značení podá zhotovitel stavby zdejší Odbor dopravy a silničního hospodářství.
- Omezení obecného užívání místní komunikace úplnou uzavírkou během realizace stavby je možné pouze na základě rozhodnutí o povolení uzavírky podle ust. § 24 zákona o pozemních komunikacích. Žádost o toto povolení podá zhotovitel stavby min. 30 dnů před požadovaným termínem zahájení na zdejší Odbor dopravy a silničního hospodářství. Při rozhodování silniční správní úřad dbá, aby byla uzavírka omezena na nejkratší možnou dobu, objížďka byla vyhovující a řádně technicky zabezpečena a aby byl umožněn přístup k sousedním nemovitostem.
- Podle ustanovení § 12 odst. 4 prováděcí vyhlášky č. 104/1997 Sb., ve znění pozdějších předpisů, je v případě potřeby změny sjezdu nebo nájezdu v důsledku provádění stavebních úprav na komunikaci, stavebníkem těchto úprav stavebník komunikace.
- Účastníkům řízení podle ust. § 27 odst. 1 zákona č. 500/2004 Sb., správního řádu a dotčeným orgánům se oznámení doručuje jednotlivě.
- Vlastníkům sousedních pozemků a staveb na nich, nebo mající práva věcného břemene (podle ust. § 105 odst. 1 písm. f) stavebního zákona) se ohlášení doručuje veřejnou vyhláškou podle ust. 25 odst. 2 správního řádu ohlášení řízení vyvěsí na úřední desce správního orgánu, který písemnost doručuje; na písemnosti se vyznačí den vyvěšení. Patnáctým dnem po vyvěšení se písemnost považuje za doručenou.

Bc. Renata Vyslyšelová
vedoucí odboru
dopravy a silničního hospodářství

Správní poplatek nebyl podle zákona č. 634/2004 Sb., o správních poplatcích, ve znění pozdějších předpisů vyměřen.

Toto oznámení musí být vyvěšeno nejméně pod dobu 15 dnů na úřední desce MěÚ Rýmařov současně zveřejněno též způsobem umožňujícím dálkový přístup.

Vyvěšeno na úřední desce a www.strankach.dne
.....

Sejmuto z úřední desky a www.stranek.dne
.....

Rozdělovník (doporučeně na dodejku do vlastních rukou)

Stavebník

Město Rýmařov, IČO 00296317, zast. Ing. Luděk Šimko, starostou města, náměstí Míru 230/1, 795 01 Rýmařov

Účastníkům řízení podle ust. § 27 odst. 1 zákona č. 500/2004 Sb., správního řádu, se ohlášení doručuje jednotlivě

Město Rýmařov, IČO 00296317, zast. Ing. Luděk Šimko, starostou města, náměstí Míru 230/1, 795 01 Rýmařov

Státní pozemkový úřad, Husinecká 1024/11a, Praha 3 – Žižkov, Krajský pozemkový úřad pro Moravskoslezský kraj, Libušinova 502/5, 702 00 Ostrava – Přívoz – ISDS

Vlastníkům sousedních pozemků a staveb na nich, nebo mající práva věcného břemene (podle ust. § 105 odst. 1 písm. f) stavebního zákona) se ohlášení doručuje veřejnou vyhláškou podle ust. 25 odst. 2 správního řádu

Úřad pro zastupování státu ve věcech majetkových, Rašínovo nábřeží 390/42, nové Město, 12800 Praha 2 - ISDS

Mgr. Blanka Šarajová, Čs. Armády 120/20, 748 01 Hlučín

Vladimíra Zahradníková, U Rybníka 555/3, 795 01 Rýmařov

Ing. Tomáš Gromus, U Rybníka 556/5, 795 01 Rýmařov

Vlastislav Fojtík, U Rybníka 557/7, 795 01 Rýmařov

Jiří Libezeit, U školy 500/9, 400 00 Trmelice

Iva Mezihoráková, U Rybníka 558/9, 795 01 Rýmařov

Jindřiška Slováčková, U Rybníka 559/11, 795 01 Rýmařov

MUDr. Jana Strnadlová, U Rybníka 560/13, 795 01 Rýmařov

Mgr. Jiří Taufer, Ph.D., U Rybníka 561/15, 795 01 Rýmařov

Bc. Jan Přikryl, tř. Hrdinů 212/1, 795 01 Rýmařov

Zdena Přikrylová, U Rybníka 562/17, 795 01 Rýmařov

Miroslav Drapl, Vítězná 589/8, 784 01 Litovel

Alena Draplová, U Rybníka 563/19, 795 01 Rýmařov

Vladimír Drapl, U Rybníka 564/21, 795 01 Rýmařov

Marta Draplová, U Rybníka 564/21, 795 01 Rýmařov

MUDr. Oldřich Pitor, U Rybníka 565/23, 795 01 Rýmařov

Marie Pitorová, U Rybníka 565/23, 795 01 Rýmařova
Jiří Sitař, U Rybníka 979/25, 795 01 Rýmařov
Jitka Sitařová, U Rybníka 979/25, 795 01 Rýmařov
Pavel Cíleček, Divadelní 1018/7, 795 01 Rýmařov
Soňa Cílečková, U Rybníka 980/27, 795 01 Rýmařov
Zdeněk Verberger, U Rybníka 980/27, 795 01 Rýmařov
Jarmila Verbergrová, U Rybníka 980/27, 795 01 Rýmařov
Marta Bálková, U Rybníka 1016/4, 795 01 Rýmařov
Romana Bociánová, Dukelská 967/3, 795 01 Rýmařov
Josef Horák, U Rybníka 1015/6, 795 01 Rýmařov
Jiřina Horáková, U Rybníka 1015/6, 795 01 Rýmařov
Iveta Kyjaková, U Rybníka 982/31, 795 01 Rýmařov
Miroslav Pavlát, U Rybníka 983/8, 795 01 Rýmařov
Zdenka Galíková, U Rybníka 1148/10, 795 01 Rýmařov
Alfréd Heinisch, U Rybníka 1239/12, 795 01 Rýmařov
Bronislava Heinischová, U Rybníka 1239/12, 795 01 Rýmařov
Zahrádkáři z.s., Dukelská 969/1, 795 01 Rýmařov - ISDS
Povodí Odry s.p., Varenská 3101/49, Moravská Ostrava, 702 00 Ostrava-ISDS

Dotčené orgány (doporučeně na doručenkou)

Městský úřad Rýmařov, ŽP, náměstí Míru 230/1, 795 01 Rýmařov
Policie ČR, KŘ MSK, ÚO Bruntál, DI Bruntál, Partyzánská 7, 792 01 Bruntál-ISDS
Hasičský záchranný sbor MSK, ÚO Bruntál, Zeyerova 1716/15, 792 01 Bruntál-ISDS
Krajská hygienická stanice MSK, ÚP Bruntál, Zahradní 5, 792 01 Bruntál-ISDS
Agentura ochrany přírody a krajiny ČR, RP Olomoucko, odd. Správa CHKO Jeseníky, Šumperská 93, 790 01 Jeseník-ISDS