


SITUACE OBJEKTU
M 1 : 200

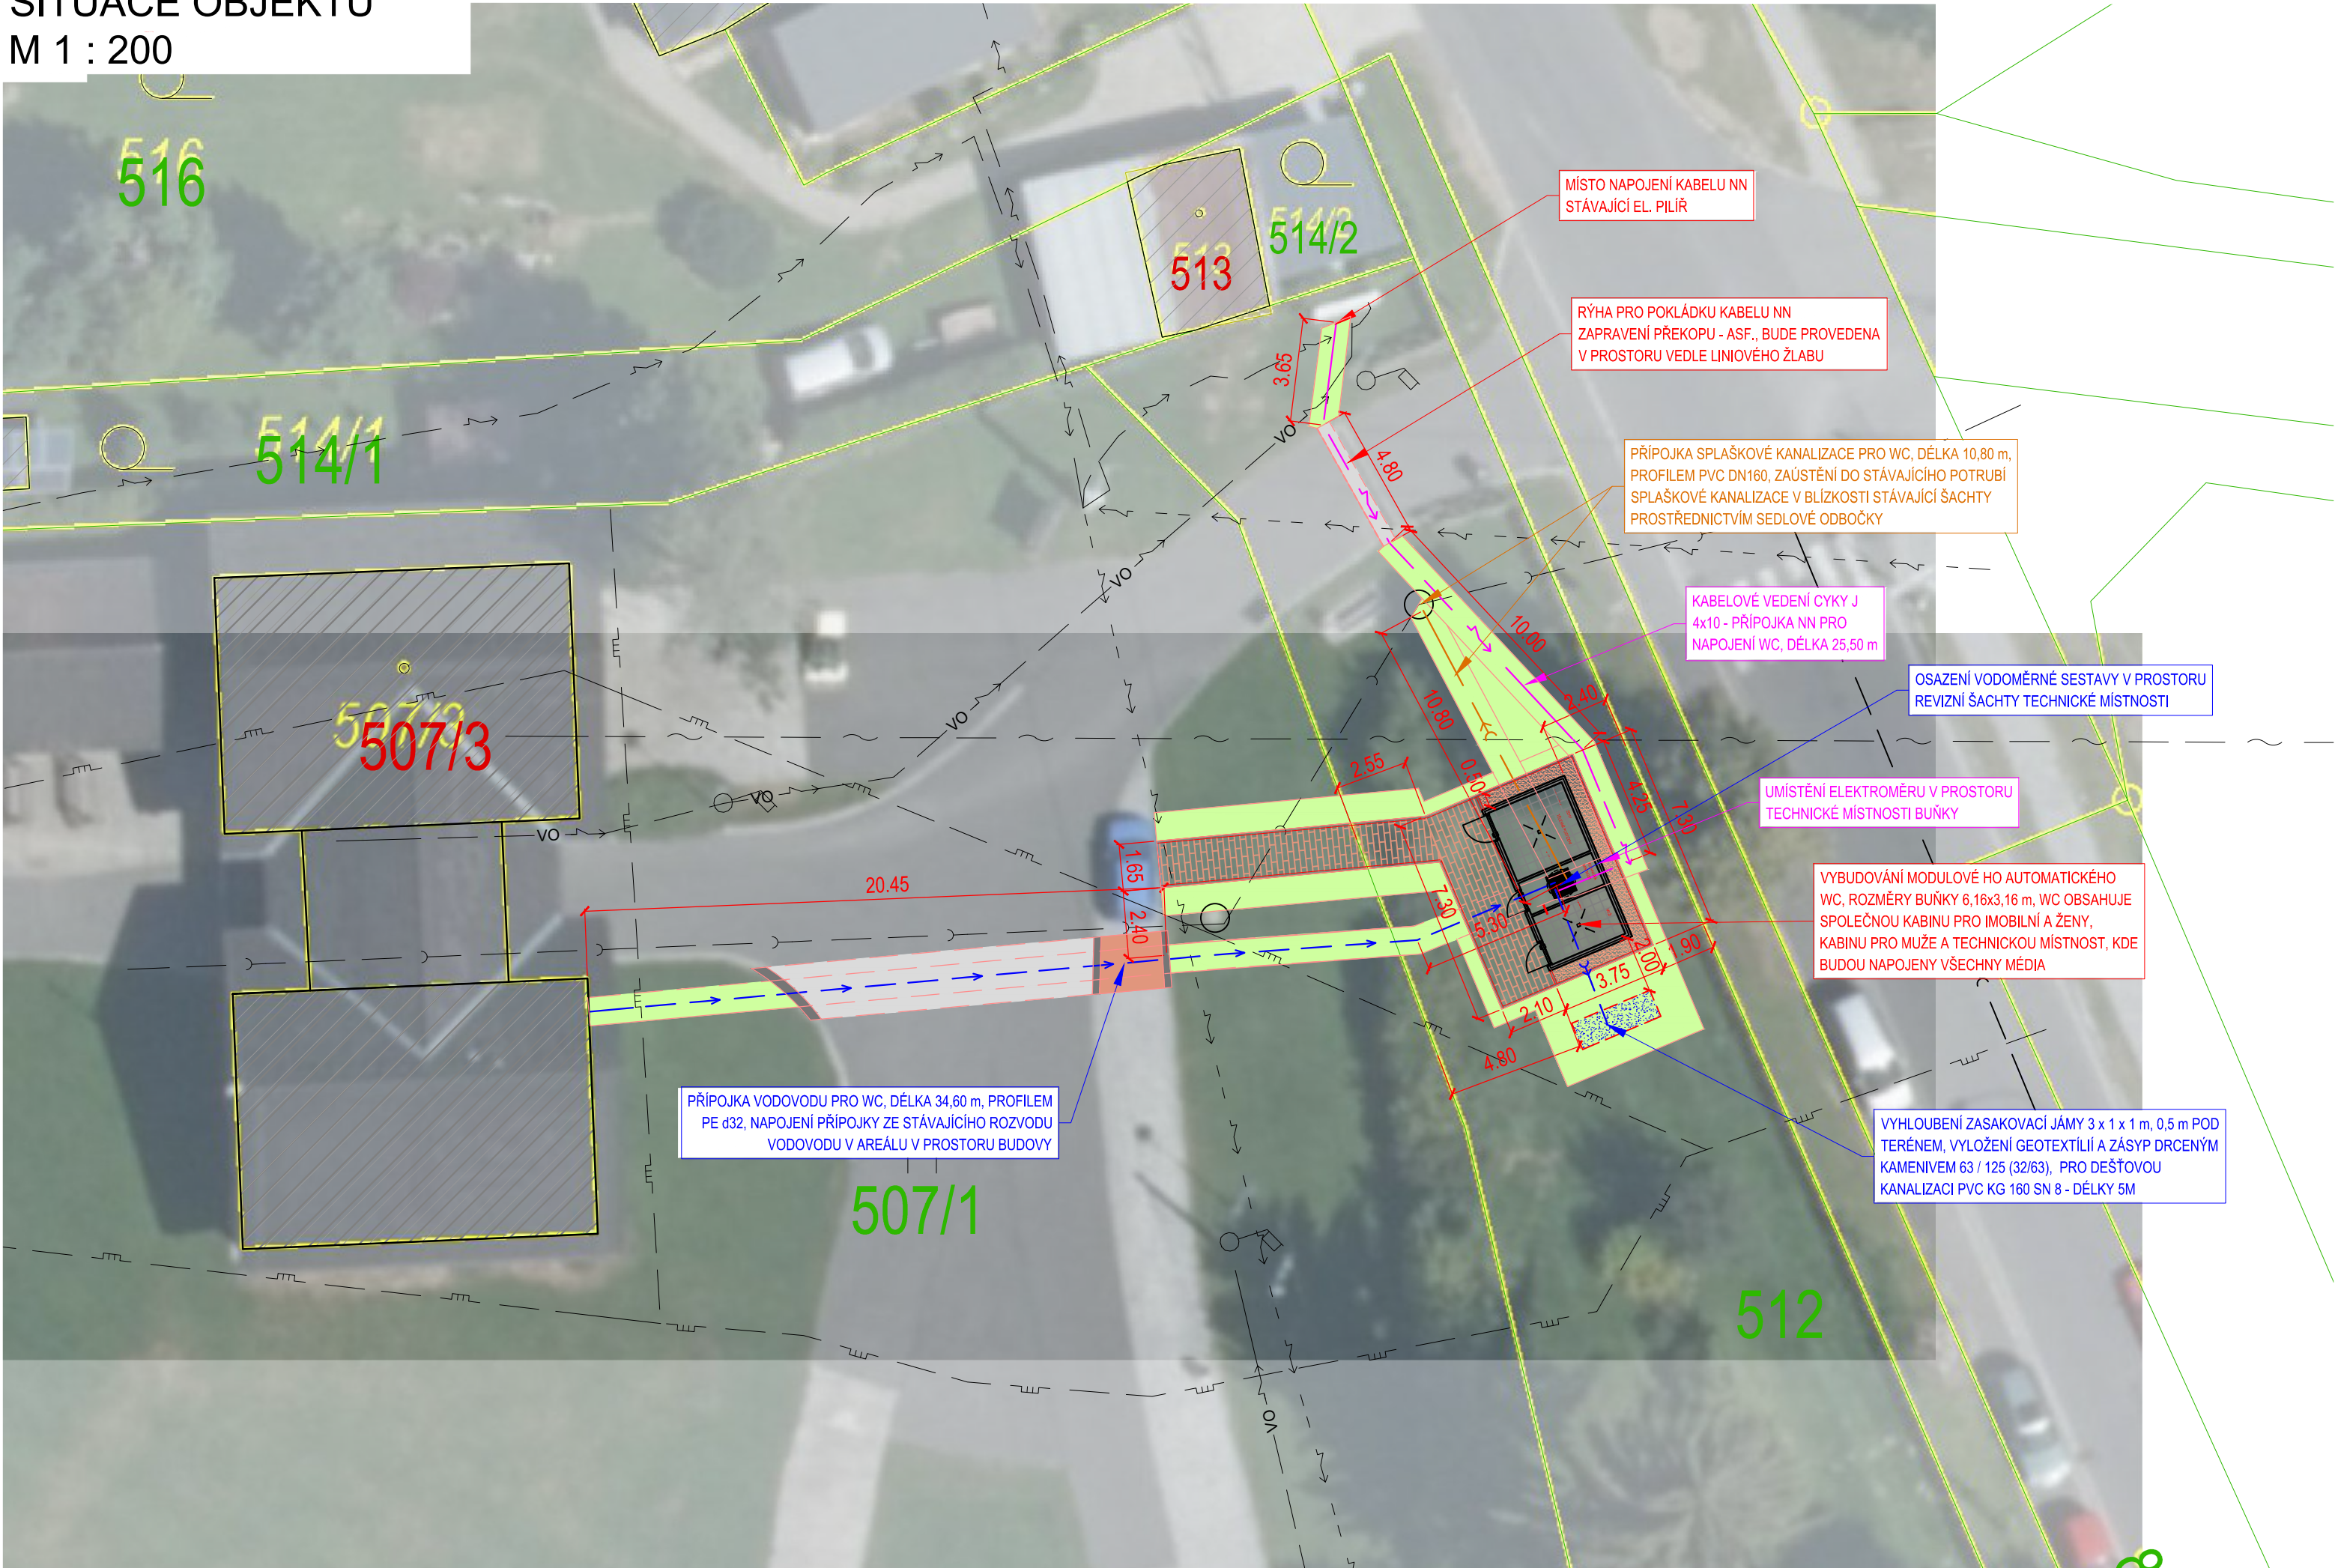

LEGENDA:

- | | |
|-----|-------------------------|
| — | HRANICE PARCEL |
| — | VNITŘNÍ KRESBA KATASTRU |
| 657 | PARCELNÍ ČÍSLO |
| — | HRANY ZPEVNĚNÝCH PLOCH |

-  SLOUPY ELEKTRICKÉHO VEDENÍ
 ŠACHTA
 STROMY, KEŘE, PAŘEZY

LEGENDA NOVÝCH:

- | | |
|---|--|
|  | CHODNÍKOVÝ BETONOVÝ OBRUBNÍK 80/200 |
|  | BETONOVÁ ZÁMKOVÁ DLAŽBA TL. 60 mm, ŠEDÁ |
|  | OKAPOVÝ CHODNÍK - OBSYP KAČÍRKEM, TL. 100 mm |
| +80, +20, ± 0 | VÝŠKA OBRUB [mm] |
|  | PŘÍPOJKA SPLAŠKOVÉ KANALIZACE,
POTRUBÍ PVC KG DN160 / SN 8x |
|  | PŘÍPOJKA DEŠŤOVÉ KANALIZACE,
POTRUBÍ PVC KG DN160 / SN 8x |
|  | PODZEMNÍ SÍŤ S NN, CETIN |
|  | VODOVOD, VAK BRUNTÁL |
|  | PLOCHA ZELENĚ |
|  | KOMUNIKACE ASFALT |
|  | PŘÍDLAŽBA DVOURÁDEK |
|  | DLAŽBA KOSTKA 14/16 |

Souřadnicový systém S-JTSK
Výškový systém B.p.v.

Vedoucí projektant ING. LUBOMÍR KONVIČNÝ		Zodpovědný projektant ING. LUBOMÍR KONVIČNÝ		Vyracoval MILAN METELKA DIS.		 DOPRAVNÍ PROJEKCE RÝMAŘOV	
INVESTOR: Město Rýmařov, IČ: 00296317, DIČ: CZ 00296317, náměstí Míru 1, 795 01 Rýmařov		DATUM		01/2024			
ÚČEL: Projektová dokumentace pro územní souhlas		FORMÁT		3 x 1 A4			
AKCE: Hygienické zařízení s přístupovou cestou		ÚČEL		DÚS			
		ČÍS.ZAKÁZKY		2404			
		MĚŘÍTKO		1:200			
PŘÍLOHA: SITUACE STAVBY		ČÍSLO PARÉ		ČÍSLO VÝKRESU		02	