

LEGENDA STÁVAJÍCÍCH SÍTÍ:

- > kanalizace splašková
- > kanalizace jednotná
- > kanalizace dešťová
- > vodovod
- > NTL plynovod
- > STL plynovod
- > vedení sdělovací CETIN
- > vedení sdělovací EASY CONTROL MORAVA
- > vedení VO
- > vedení NN
- > vedení VN
- > teplovod

INŽENÝRSKÉ SÍTĚ JSOU ZAKRESLENY POUZE ORIENTAČNĚ, PŘED ZAHÁJENÍM PRACÍ JE NUTNÉ JE VYTÝČIT.


LEGENDA NOVÝCH SÍTÍ:

- > dešťová kanalizace (SO 301)
- > přípojka vpusť (PVC DN150)

LEGENDA:

- komunikace – asfaltobeton
- zvýšený práh – žul. kostky
- chodníky – dl. mozaika
- varovné pásy – slepecká dl. bílá
- oddělovací pruh, parkovací a kont. stání – zámek. dl.
- rozšíření zelených ploch
- rušené objekty

V17 nové vodorovné DZ – bílé

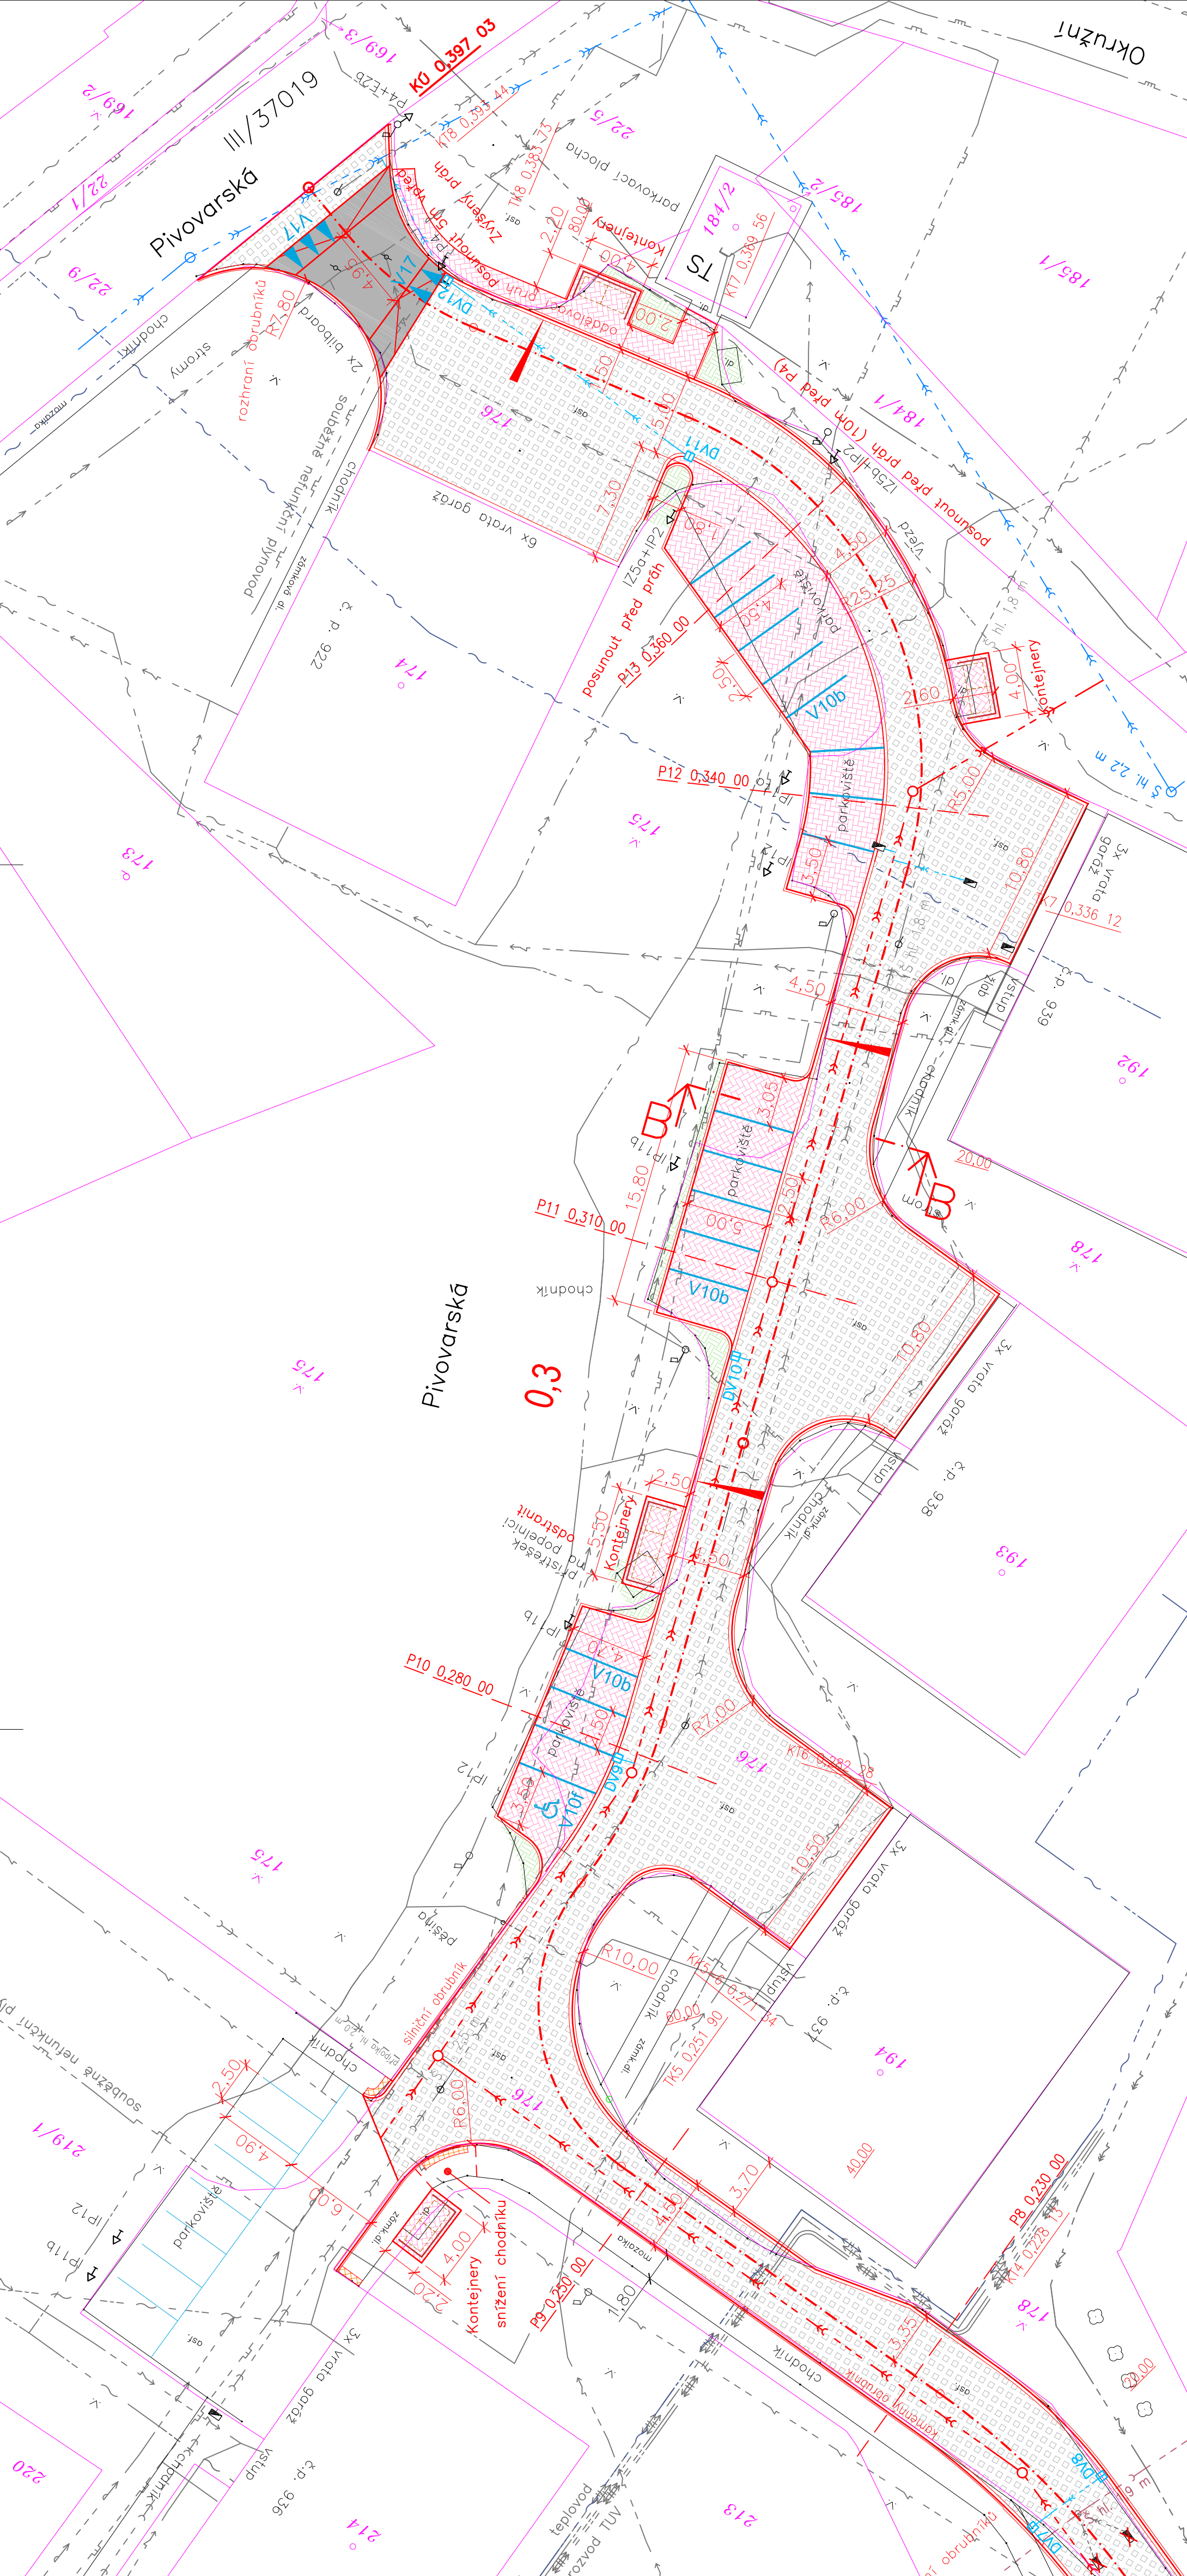

ODPOV. PROJEKTANT ZAKÁZKY	ING. ZDENĚK KADLČÍK
ODPOV. PROJEKTANT SO, PS	ING. ZDENĚK KADLČÍK
NAVŘHL. VYPRACOVAL	JAN OREL
KRESLIL, PSAL	JAN OREL
KONTROLOVAL	ING. ZDENĚK KADLČÍK
KRAJ	MORAVSKOSLEZSKÝ
INVESTOR	MĚSTO RÝMAŘOV
STUPĚŇ	DPS
DATUM	01/2019
MĚŘÍTKO	1:250
FORMÁT	4xA4
ZAK. ČÍSLO	1805010
ČÁST DOKUMENTACE	B.1
VÝKRES	ČÍS. SOUPRAVY ČÍS. PŘÍLOHY
	2.2

PD - OPRAVY MK V RÝMAŘOVĚ, ULICE PIVOVARSKÁ, 1. MÁJE A HORNOMĚSTSKÁ SO 101 MÍSTNÍ KOMUNIKACE

SITUACE - ulice Pivovarská