


Problémový výkres

m 1:500

0 5 10 20 30 40 50 m

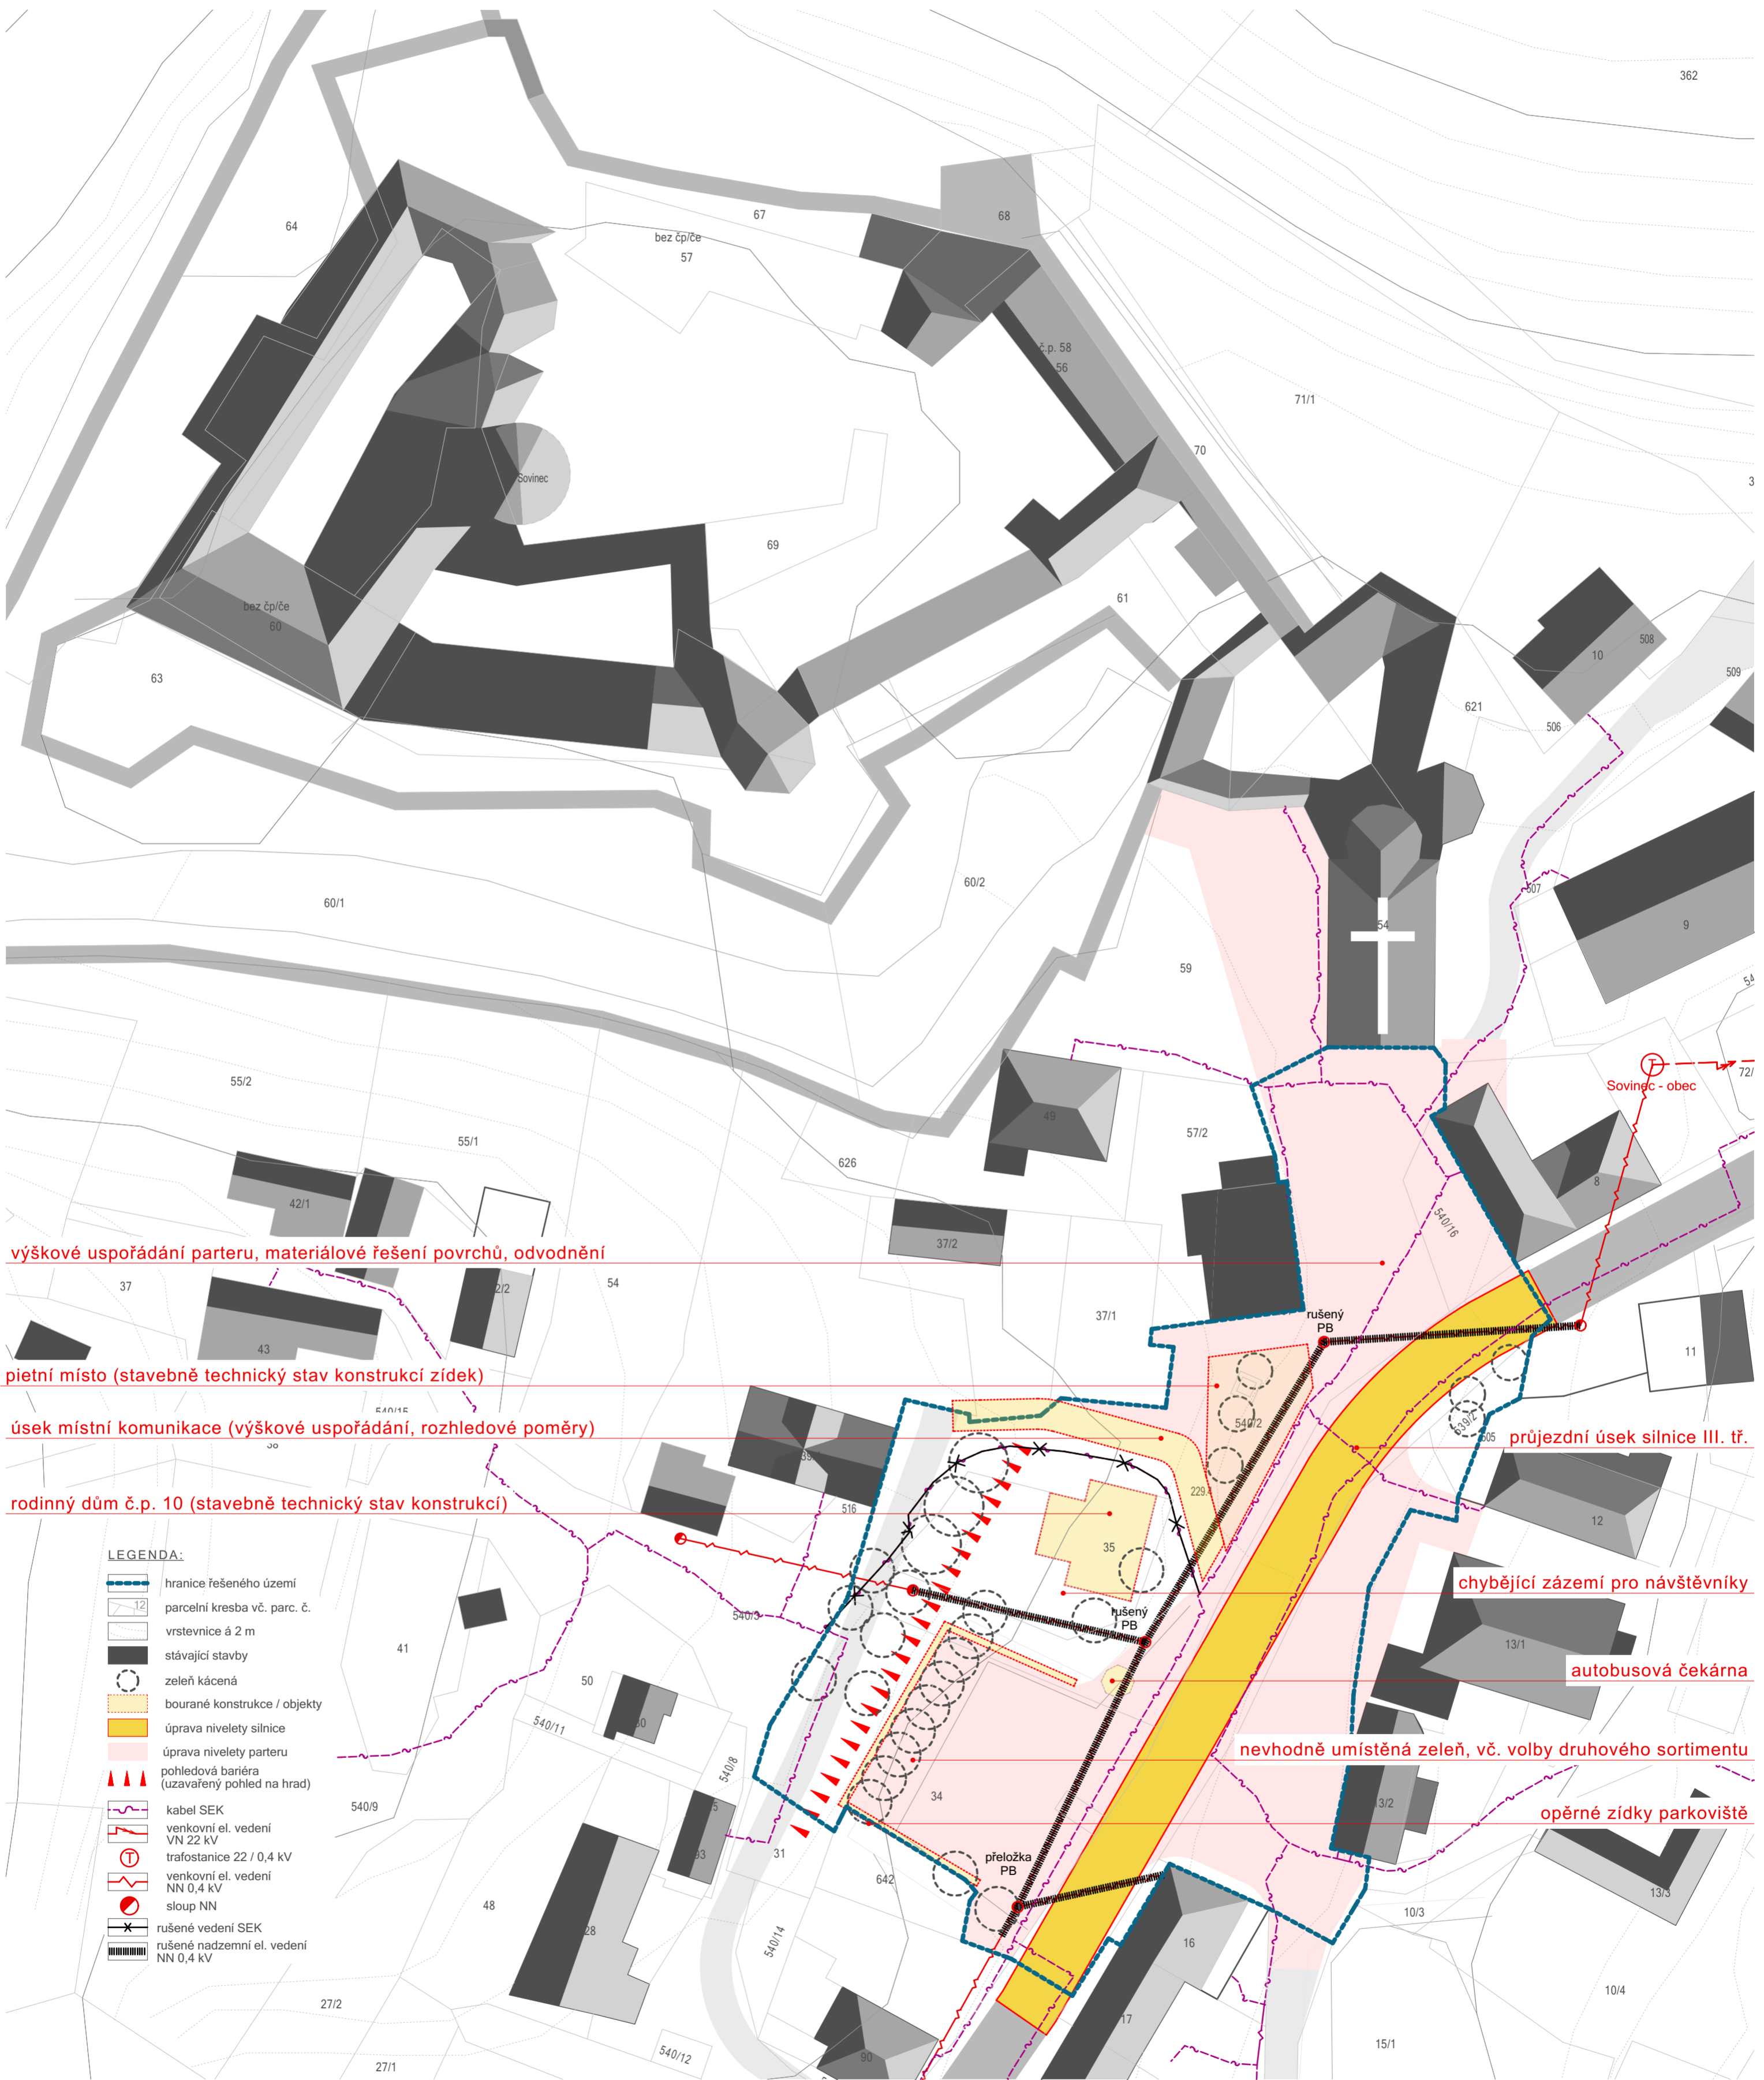

výškové uspořádání parteru, materiálové řešení povrchů, odvodnění

pietní místo (stavebně technický stav konstrukcí zídek)

úsek místní komunikace (výškové uspořádání, rozhledové poměry)

rodinný dům č.p. 10 (stavebně technický stav konstrukcí)

průjezdni úsek silnice III. tř.

chybějící zázemí pro návštěvníky

autobusová čekárna

nevhodně umístěná zeleň, vč. volby druhového sortimentu

opěrné zídky parkoviště

LEGENDA:

- hranice řešeného území
- parcelní kresba vč. parc. č.
- vrstevnice á 2 m
- stávající stavby
- zeleň kácená
- bourané konstrukce / objekty
- úprava nivelety silnice
- úprava nivelety parteru
- pohledová bariéra (uzavřený pohled na hrad)
- kabel SEK
- venkovní el. vedení VN 22 kV
- trafostanice 22 / 0,4 kV
- venkovní el. vedení NN 0,4 kV
- sloup NN
- rušené vedení SEK
- rušené nadzemní el. vedení NN 0,4 kV

ÚZEMNÍ STUDIE "Náves pod hradem" Sovinec

objednatel: Město Rýmařov, nám. Míru 230/1, 795 01 Rýmařov

Příloha č. 2

datum 01/2018

Problémový výkres

m 1:500

výkres č. 03

zakázka č. 08_17

Ing. Lubor Sawickí | autorizovaný architekt ČKA 3654 | Ohrada 1854, Vsetín | gsm + 420 604 859 068 | www.t-raum.cz

výtisk č.

otisk autorizačního razítka