


Hlavní výkres (návrh)

m 1:500

0 5 10 20 30 40 50 m

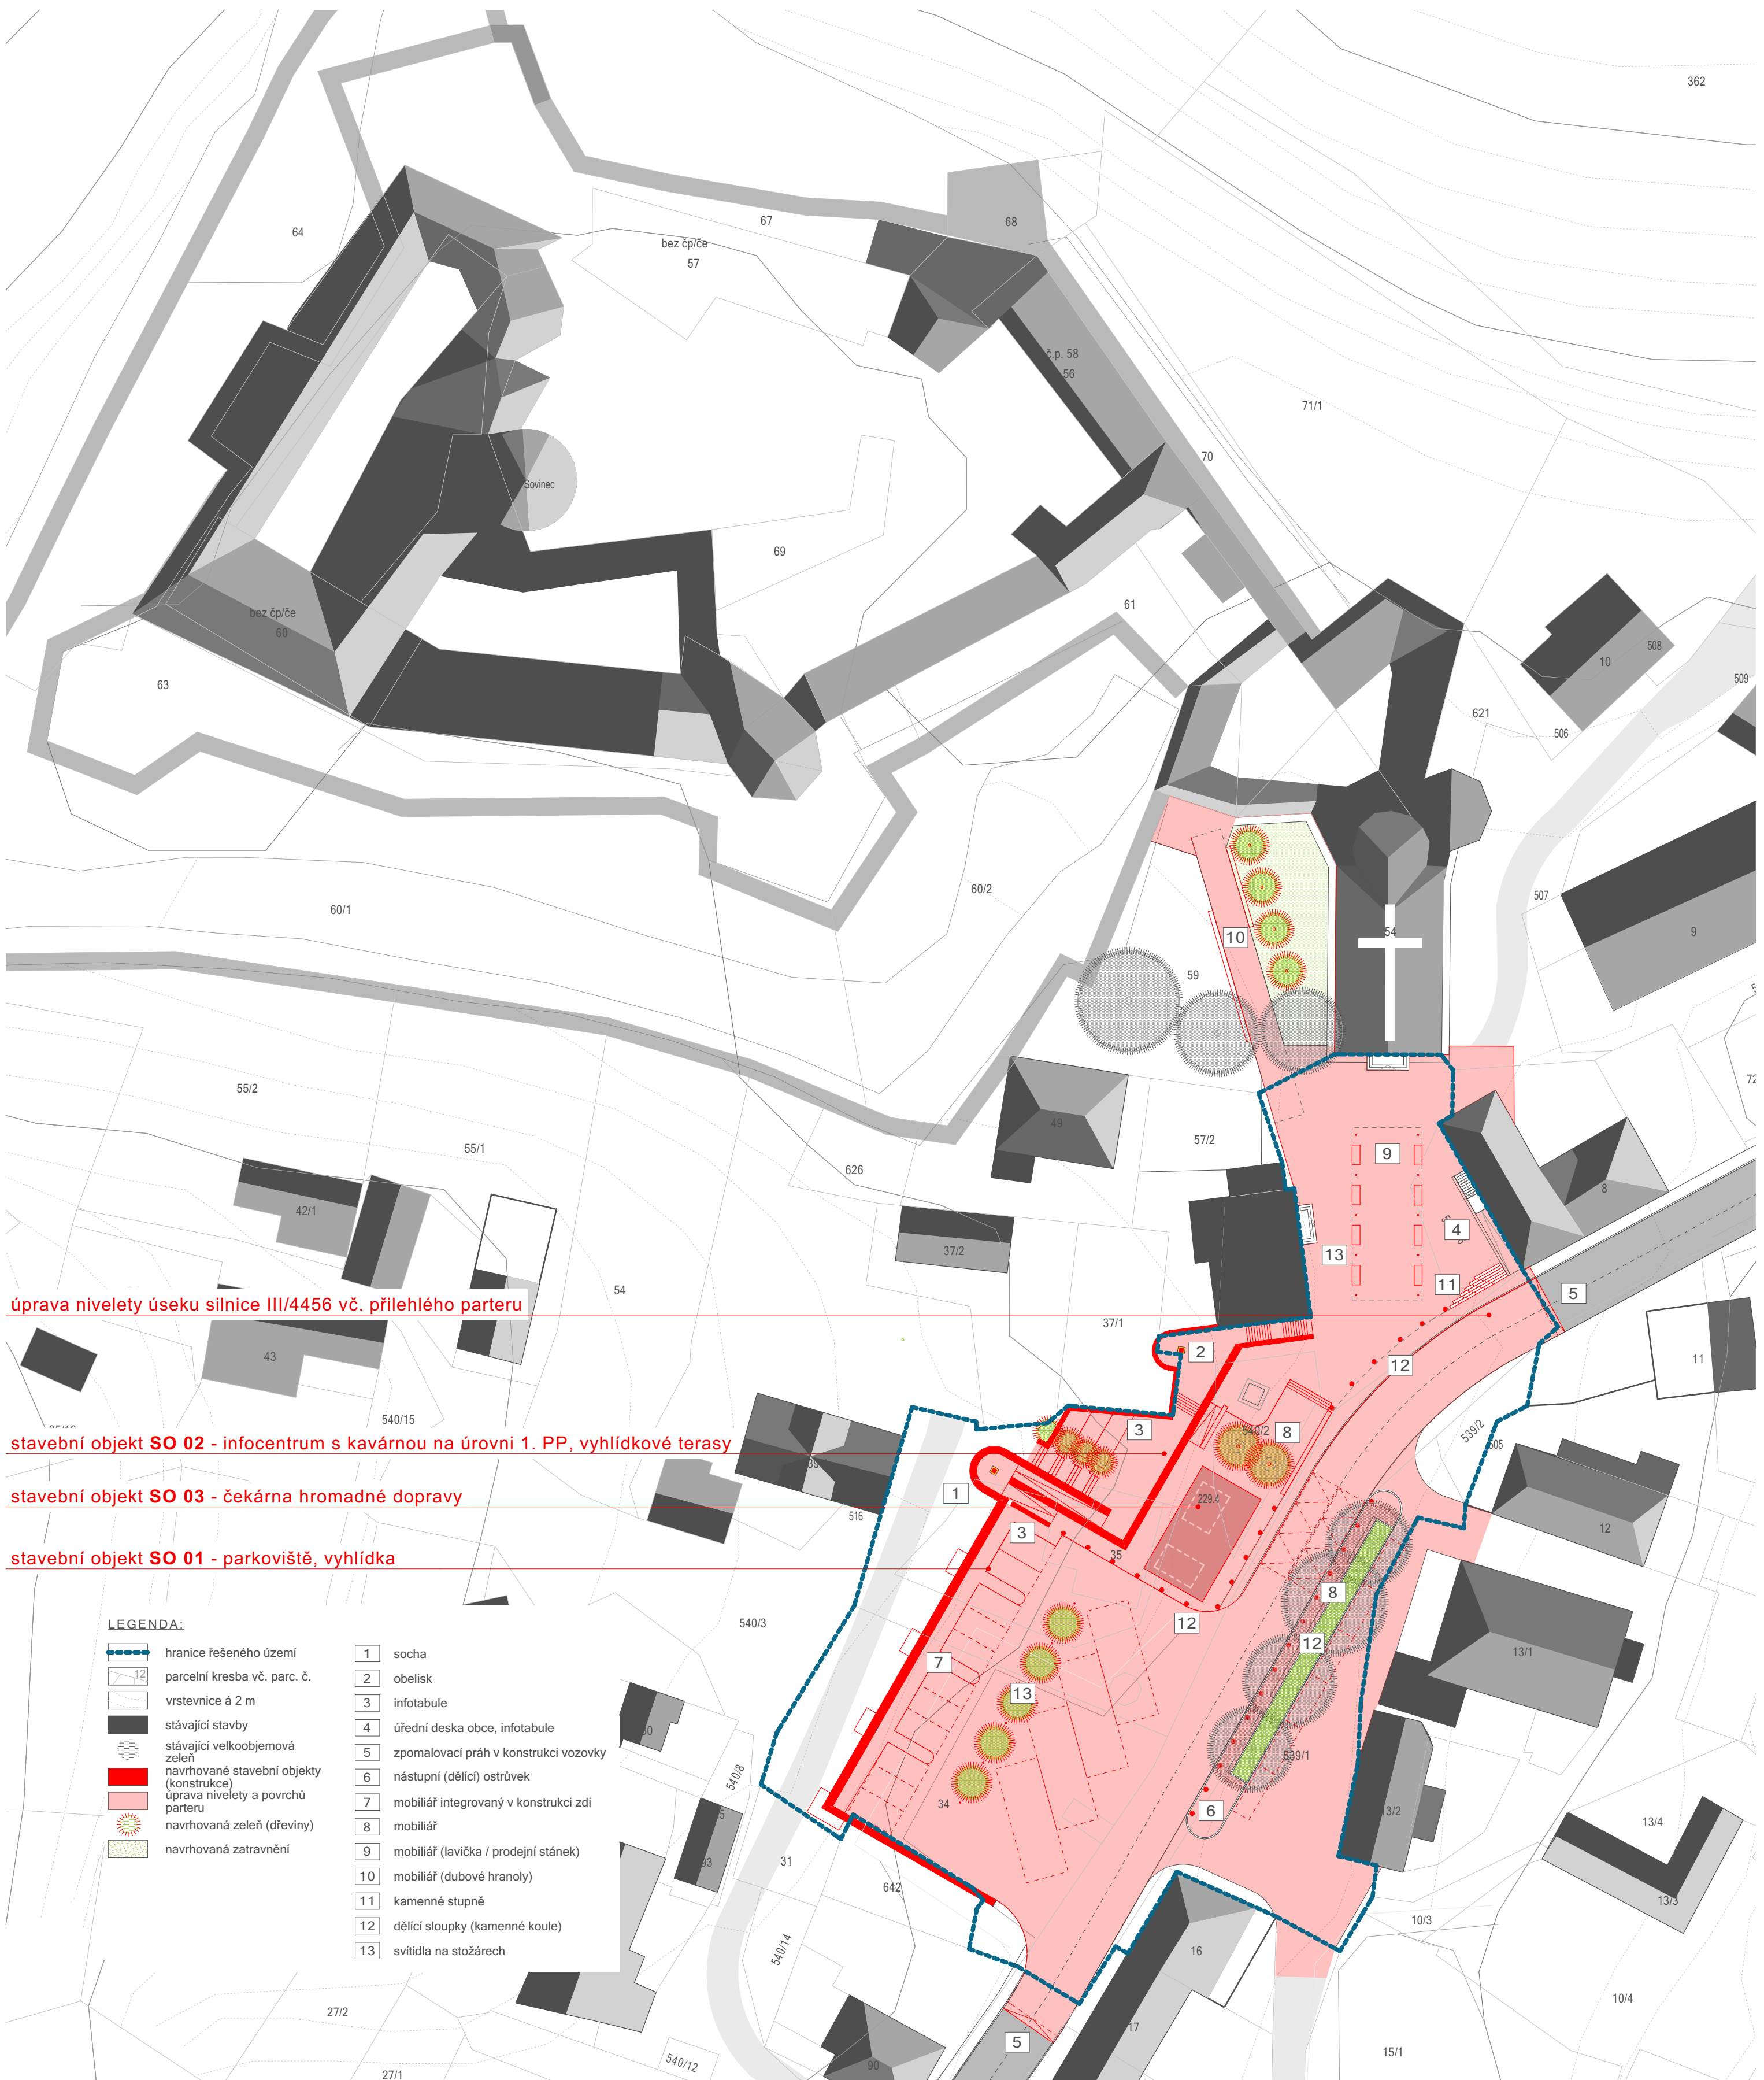

úprava nivelety úseku silnice III/4456 vč. přilehlého parteru

stavební objekt SO 02 - infocentrum s kavárnou na úrovni 1. PP, vyhlídkové terasy

stavební objekt SO 03 - čekárna hromadné dopravy

stavební objekt SO 01 - parkoviště, vyhlídka

LEGENDA:

- | | | | |
|--|--|--|---------------------------------------|
| | hranice řešeného území | | socha |
| | parcelní kresba vč. parc. č. | | obelisk |
| | vrstevnice á 2 m | | infotabule |
| | stávající stavby | | úřední deska obce, infotabule |
| | stávající velkoobjemová zeleň | | zpomalovací práh v konstrukci vozovky |
| | navrhované stavební objekty (konstrukce) | | nástupní (dělicí) ostrůvek |
| | úprava nivelety a povrchů parteru | | mobiliář integrovaný v konstrukci zdi |
| | navrhovaná zeleň (dřeviny) | | mobiliář |
| | navrhovaná zatravnění | | mobiliář (lavička / prodejní stánek) |
| | | | mobiliář (dubové hranoly) |
| | | | kamenné stupně |
| | | | dělicí sloupky (kamenné koule) |
| | | | svítidla na stožárech |

ÚZEMNÍ STUDIE "Náves pod hradem" Sovinec

objednatel: Město Rýmařov, nám. Míru 230/1, 795 01 Rýmařov

Příloha č. 2

datum 01/2018

Hlavní výkres (návrh)

m 1:500

výkres č. 04

zakázka č. 08_17

Ing. Lubor Sawickí | autorizovaný architekt ČKA 3654 | Ohrada 1854, Vsetín | gsm + 420 604 859 068 | www.t-raum.cz

výtisk č.

otisk autorizačního razítka