


ÚZEMNÍ STUDIE RÝMAŘOV - NA STRÁNI

1. VÝKRES ŠIRŠÍCH VZTAHŮ

MĚŘÍTKO 1 : 5 000

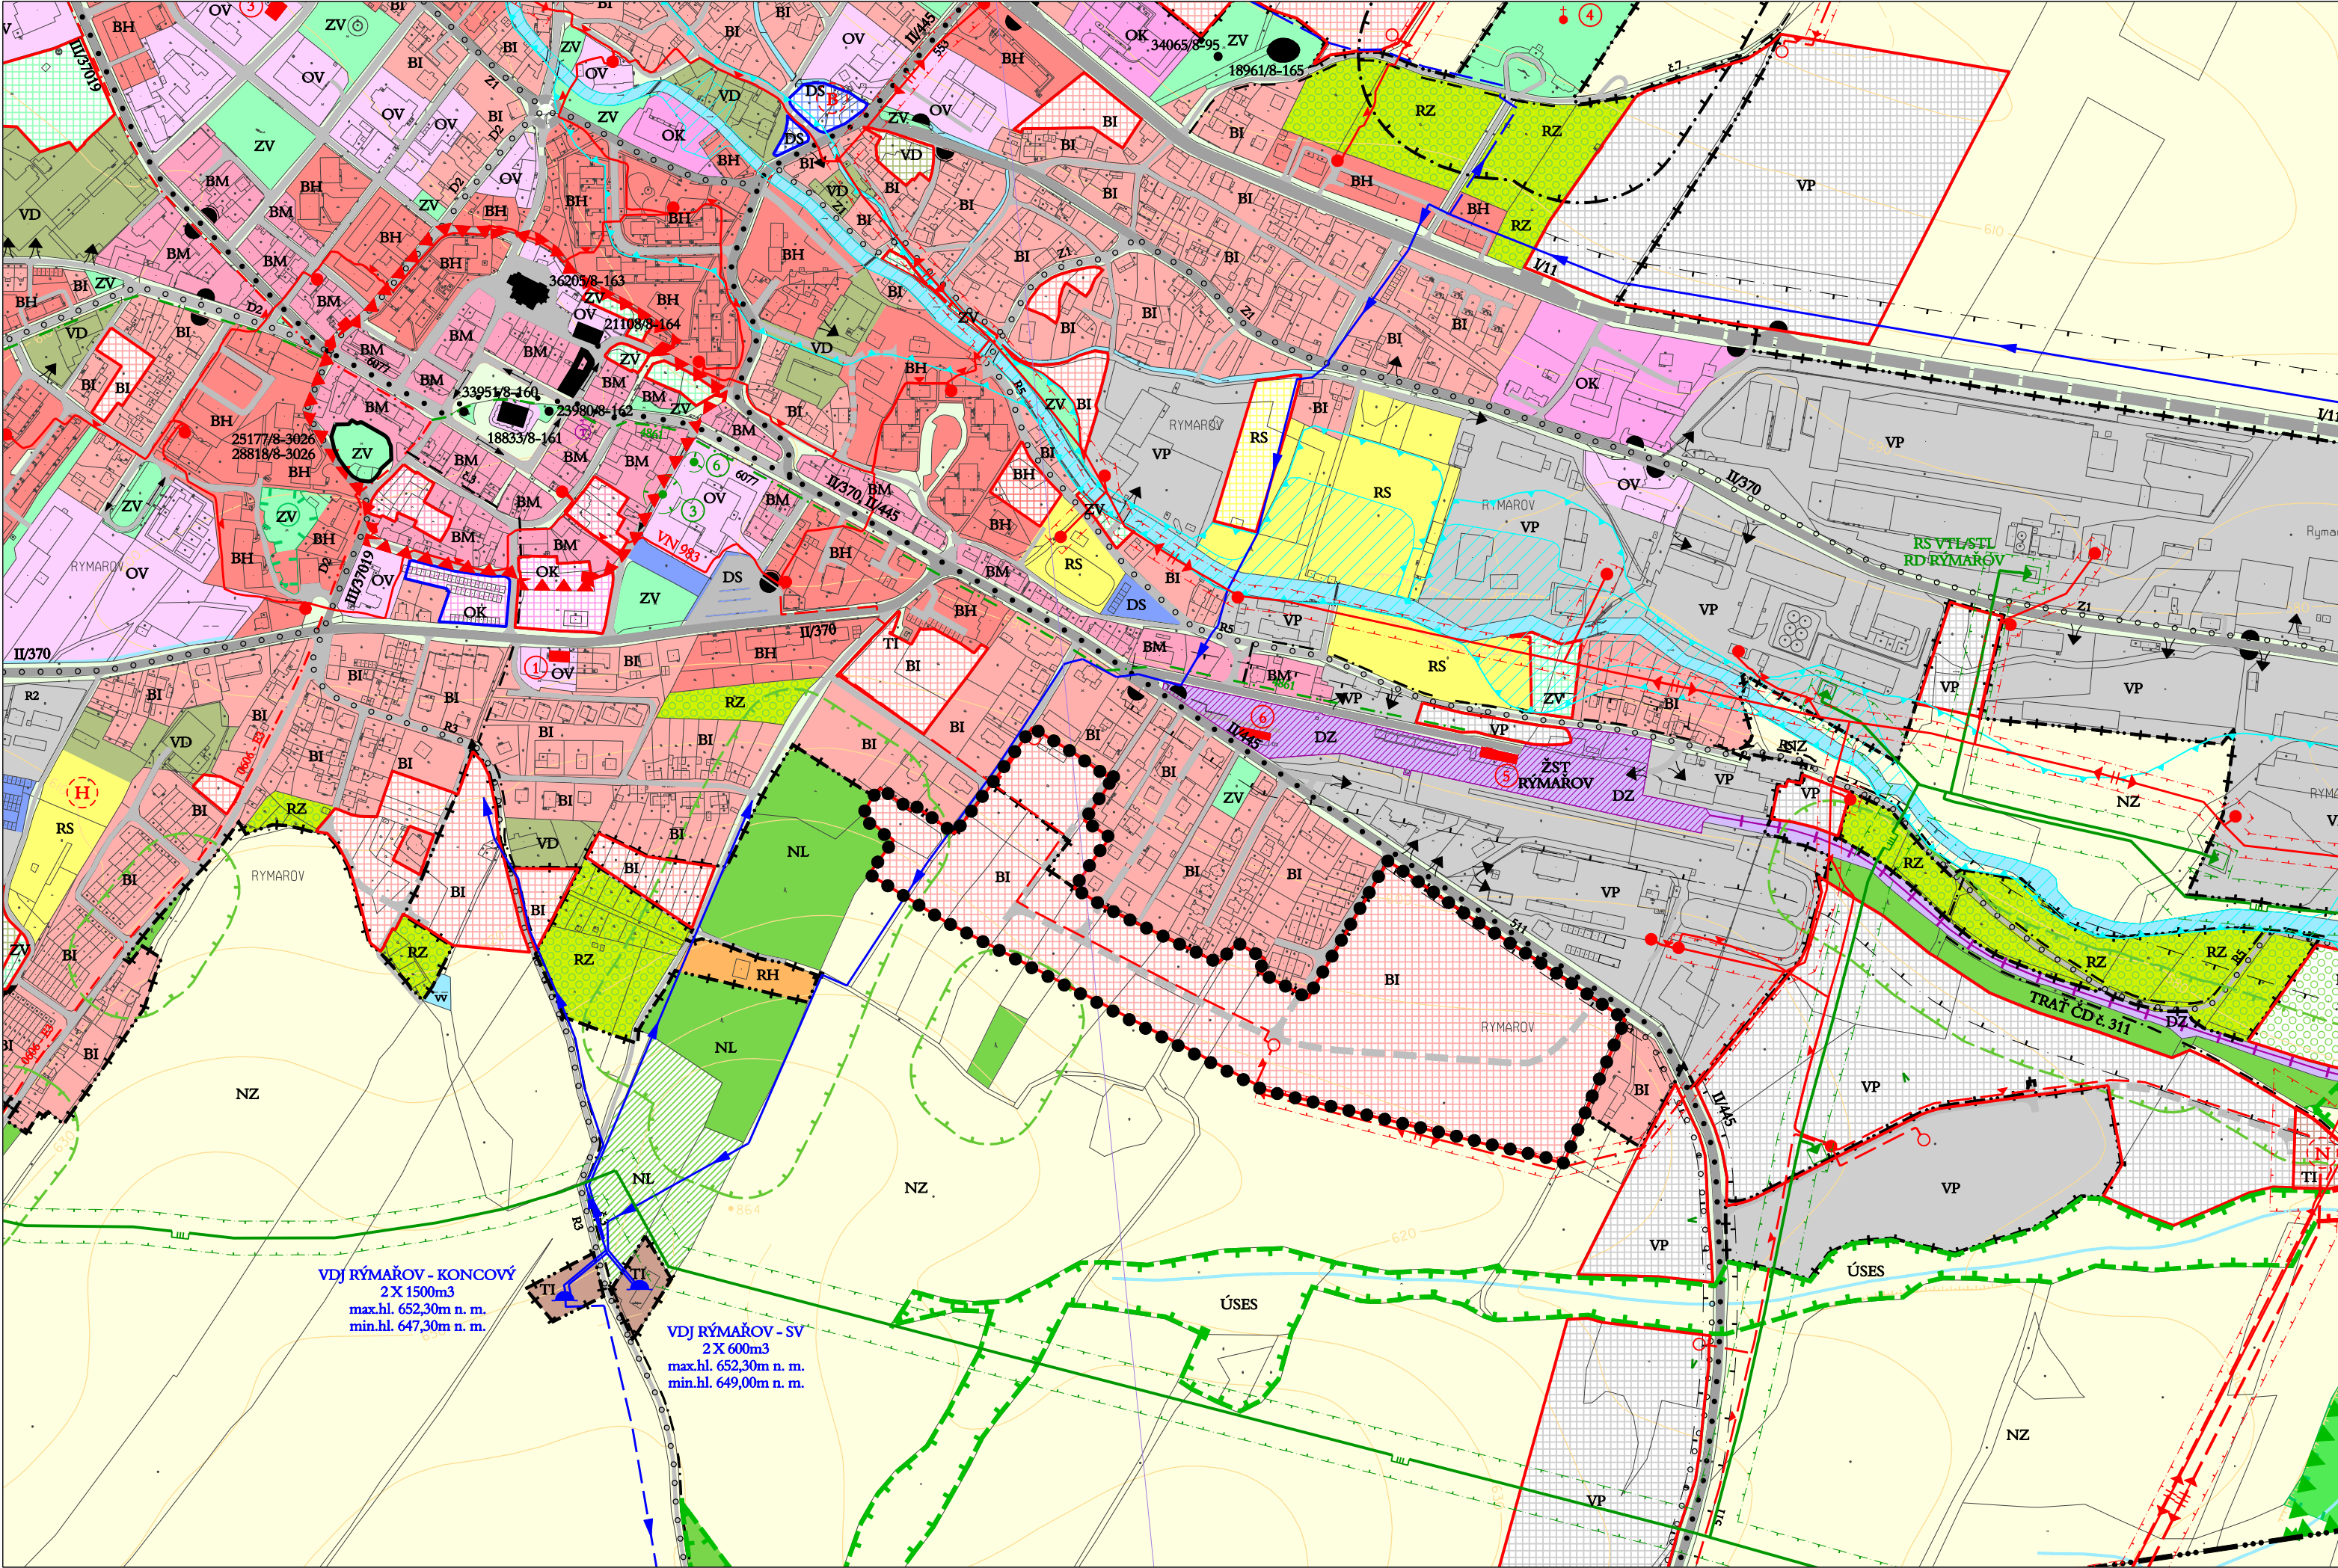

LEGENDA:

STAV	NÁVRH	
●●●●●		VYMEZENÍ ŘEŠENÉ PLOCHY
— · — · — ·		HRANICE KATASTRÁLNÍHO ÚZEMÍ
— · — · — ·		HRANICE ZASTAVĚNÉHO ÚZEMÍ K 1. 11. 2007
		HRANICE ZASTAVITELNÝCH PLOCH
		HRANICE PŘESTAVBOVÝCH PLOCH
		PLOCHY SMÍŠENÉ OBYTNÉ MĚSTSKÉ
		PLOCHY BYDLENÍ INDIVIDUÁLNÍHO
		PLOCHY BYDLENÍ HROMADNÉHO
		PLOCHY REKREACE SPORTOVNÍ
		PLOCHY REKREACE HROMADNÉ
		PLOCHY ZAHRÁDKOVÝCH OSAD
		PLOCHY OBČANSKÉHO VYBAVENÍ VEŘEJNÉ INFRASTRUKTURY
		PLOCHY OBČANSKÉHO VYBAVENÍ KOMERČNÍHO TYPU
		PLOCHY VEŘEJNÝCH PROSTRANSTVÍ
		PLOCHY DOPRAVY SILNIČNÍ
		PLOCHY DOPRAVY ŽELEZNIČNÍ
		PLOCHY TECHNICKÉ INFRASTRUKTURY
		PLOCHY VÝROBY PRŮMYSLOVÉ
		PLOCHY VÝROBY DROBNÉ
		PLOCHY ZELENÉ NA VEŘEJNÝCH PROSTRANSTVÍCH
		PLOCHY HŘBITOVŮ
		PLOCHY VODOHOSPODÁŘSKÉ
		PLOCHY ZEMĚDĚLSKÉ
		PLOCHY LESNÍ

STAV	NÁVRH	
		PLOCHY PŘÍRODNÍ
		PLOCHY LYŽAŘSKÉ SJEZDOVKY
		VYMEZENÍ REGISTROVANÝCH VÝZNAMNÝCH KRAJINNÝCH PRVKŮ (S ČÍSLEM DLE SEZNAMU V TEXTOVÉ ČÁSTI)
		OCHRANNÉ PÁSMO LESA 50m OD OKRAJE POZEMKŮ URČENÝCH K PLNĚNÍ FUNKCI LESA
		HRANICE MĚSTSKÉ PAMÁTKOVÉ ZÓNY RÝMAŘOV
		OCHRANNÁ PÁSMO HŘBITOVŮ 100m OD HRANICE POZEMKU
		PAMÁTNÉ STROMY VČETNĚ OCHRANNÝCH PÁSEM (S ČÍSLEM DLE SEZNAMU V TEXTOVÉ ČÁSTI)
		NEMOVITÉ KULTURNÍ PAMÁTKY (OBJEKT / SOCHA / KŘÍŽ, BOŽÍ MUKA / PLOCHA, AREÁL) S OZNAČENÍM DLE TEXTOVÉ ČÁSTI
		LOKÁLNÍ BIOCENTRUM - FUNKČNÍ
		LOKÁLNÍ BIODOR - FUNKČNÍ
		LOKÁLNÍ BIODOR - NEFUNKČNÍ, NAVRŽENO ZALESNĚNÍ
		SILNICE I., II. A III. TŘÍDY S OZNAČENÍM
		MÍSTNÍ A ÚČELOVÉ KOMUNIKACE (MO1 - návrh jednopružové komunikace, MO2 - návrh dvoupružové komunikace)
		ŠÍRKOVÁ ÚPRAVA MÍSTNÍ KOMUNIKACE NA DVOUPRUŽOVOU KATEGORII (MO1 - návrh jednopružové komunikace, MO2 - návrh dvoupružové komunikace)
		VÝZNAMNÉ TRASY A ZAŘÍZENÍ CYKLISTICKÉ A PĚŠÍ DOPRAVY
		TURISTICKÉ TRASY S OZNAČENÍM
		ŽELEZNIČNÍ TRÁŤ S OZNAČENÍM
		ŽELEZNIČNÍ STANICE
		LOKALITY ČERPACÍCH STANIC POHONNÝCH HMOT
		HELIPORT
		AUTOBUSOVÉ ZASTÁVKY (S PŘÍSTŘEŠKEM/BEZ PŘÍSTŘEŠKU PRO CESTUJÍCÍ) S OZNAČENÍM
		MOST NA KOMUNIKACI, LÁVKA PRO PĚŠÍ
		VÝZNAMNĚJŠÍ VJEZDY PRO NÁKLADNÍ DOPRAVU
		JEDNOSMĚRNÝ PROVOZ NA KOMUNIKACI

STAV	NÁVRH	
		HRANICE OCHRANNÉHO DOPRAVNÍHO PÁSMU S ŠÍŘKOVOU KÓTOU (železnice - 60 m (30 m), silnice I.tř. - 50 m, silnice II. a III.tř. - 15 m)
		ŘAD PITNÉ VODY
		VODOJEM ZEMNÍ
		HRANICE STANOVENÉHO ZÁPLAVOVÉHO ÚZEMÍ VODNÍHO TOKU PODOLSKÝ POTOK
		AKTIVNÍ ZÓNA ZÁPLAVOVÉHO ÚZEMÍ VODNÍHO TOKU PODOLSKÝ POTOK
		VEDENÍ VVN 400 kV - NADZEMNÍ, S OCHRANNÝM PÁSMEM (VV - VYLOŽENÍ VODIČŮ)
		VEDENÍ VVN 110 kV - NADZEMNÍ, S OCHRANNÝM PÁSMEM (VV - VYLOŽENÍ VODIČŮ)
		TRANSFORMAČNÍ STANICE 110/22 kV
		VEDENÍ VN 22 kV - NADZEMNÍ, VODIČE BEZ IZOLACE S OCHRANNÝM PÁSMEM
		VEDENÍ VN 22 kV - ZEMNÍ, KABELOVÉ
		DISTRIBUČNÍ TRAFOSTANICE VN/VN
		VYSOKOTLAKÝ PLYNOVOD (VTL) S BEZPEČNOSTNÍM PÁSMEM
		REGULAČNÍ STANICE PLYNU - VYSOKOTLAKÁ
		TELEFONNÍ ÚSTŘEDNA
		RADIORELEOVÝ SPOJ



PROJEKTOVÁ ČINNOST, URBANISMUS, ÚZEMNÍ PLÁNOVÁNÍ, EKOLOGIE, GIS

URBANISTICKÉ STŘEDISKO OSTRAVA, s.r.o.

Spartakovců 3, Ostrava-Poruba, 70800 tel: 596 939 530, 596 939 531

ZODP.PROJEKTANT :	ING.ARCH.HELENA SALVETOVÁ	
ZPRACOVATEL :	ING.ARCH.HELENA SALVETOVÁ	
OBJEDNATEL :	MĚSTO RÝMAŘOV	DATUM : SRPEN 2014