


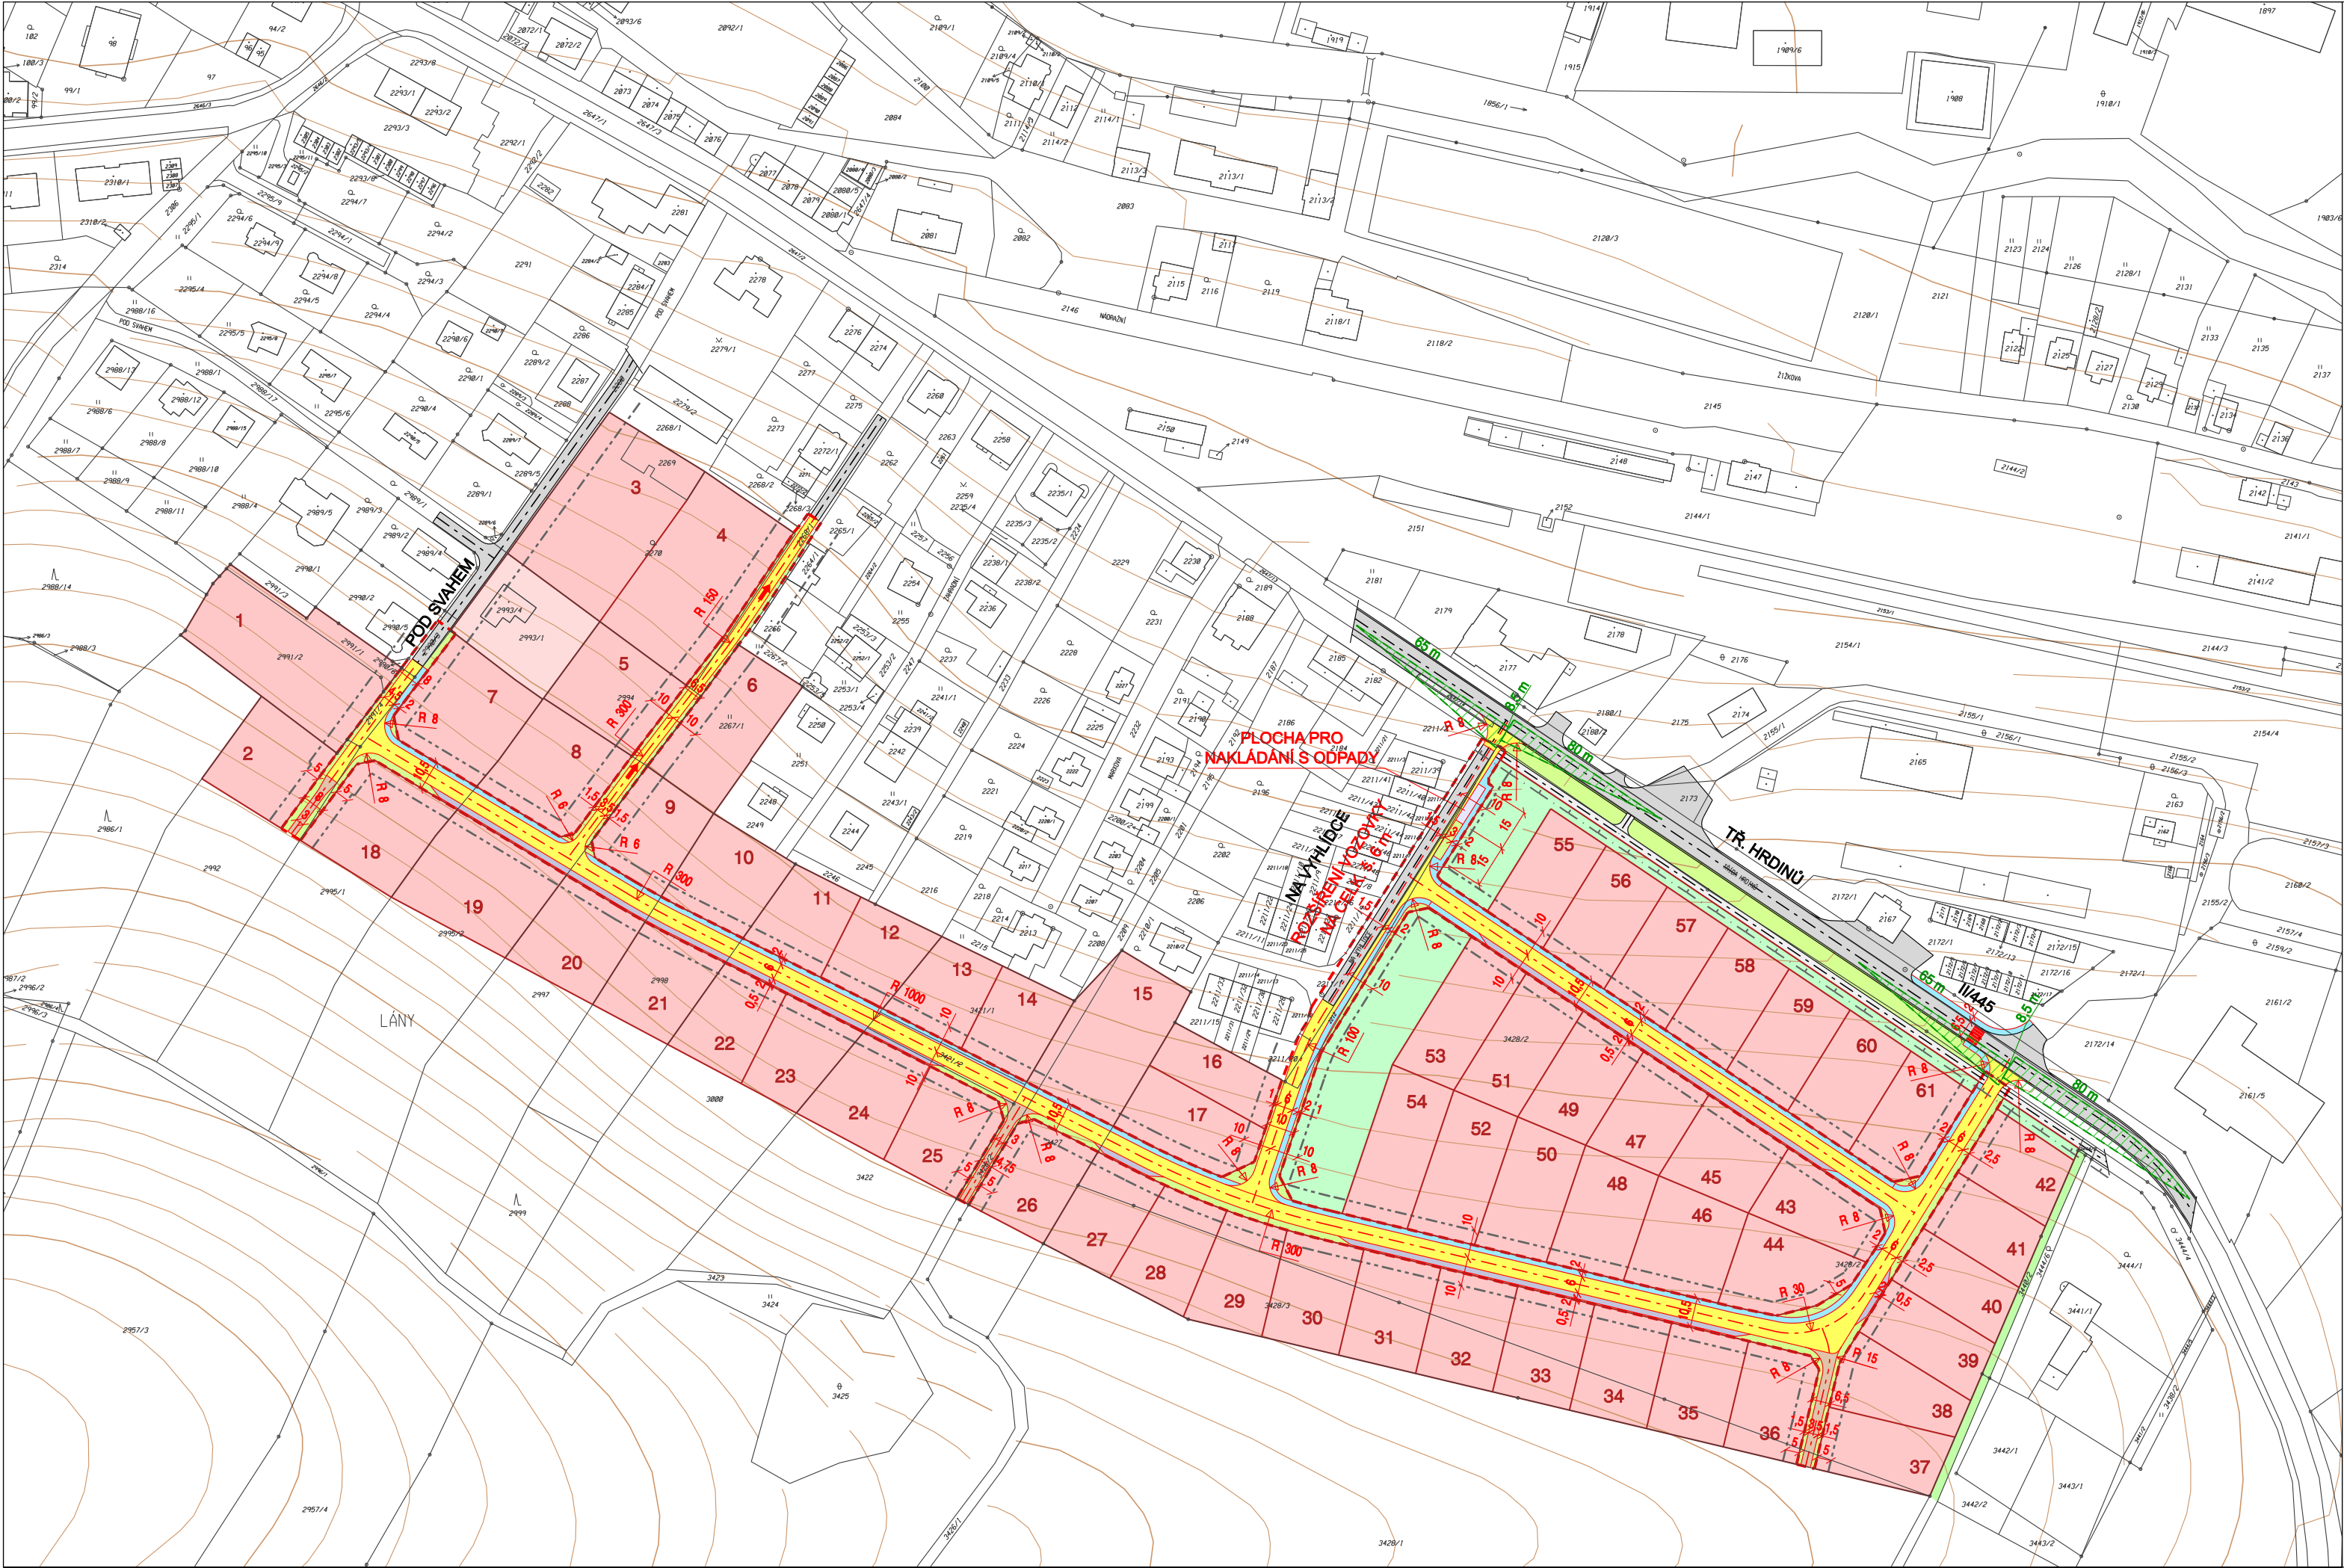

ÚZEMNÍ STUDIE RÝMAŘOV - NA STRÁNI

4. VÝKRES DOPRAVNÍHO ŘEŠENÍ

MĚŘÍTKO 1 : 2 000

LEGENDA:

- NAVRŽENÉ MÍSTNÍ KOMUNIKACE OBSLUŽNÉ
- NAVRŽENÉ ÚČELOVÉ KOMUNIKACE
- NAVRŽENÉ STEZKY PRO CHODCE, SPOLEČNÉ STEZKY PRO CHODCE A CYKLISTY A CHODNÍKY
- NAVRŽENÉ PARKOVACÍ PRUHY V ULIČNÍM PROSTORU
- NAVRŽENÁ PLOCHA PRO NAKLÁDÁNÍ S ODPADY
- NAVRŽENÁ HRANICE PROSTORU MÍSTNÍ KOMUNIKACE (U ÚČELOVÝCH KOMUNIKACÍ HRANICE PROSTORU KOMUNIKACE)
- NAVRŽENÝ JEDNOSMĚRNÝ PROVOZ NA KOMUNIKACI
- ROZHLEDOVÁ POLE KŘÍŽOVATEK MÍSTNÍCH KOMUNIKACÍ A SILNICE II/445
- STÁVAJÍCÍ KOMUNIKACE A PLOCHY
- STÁVAJÍCÍ STEZKY PRO CHODCE, SPOLEČNÉ STEZKY PRO CHODCE A CYKLISTY A CHODNÍKY
- ULIČNÍ ČÁRA (MINIMÁLNÍ ODSTUP BUDOVY OD KOMUNIKACE)
- OCHRANNÉ SILNIČNÍ PÁSMO
- HRANICE VYMEZENÝCH POZEMKŮ
- POZEMKY RODINNÝCH DOMŮ (STAV / NÁVRH)
- POZEMKY VEŘEJNÝCH PROSTRANSTVÍ - VEŘEJNÁ ZELEN
- PROSTOR MÍSTNÍ KOMUNIKACE - ZELEN PODÉL KOMUNIKACÍ
- POZEMKY KRAJINNÉ ZELENÉ
- POŘADOVÉ ČÍSLO STAVEBNÍHO POZEMKU

OSTRAVA s.r.o.

PROJEKTOVÁ ČINNOST, URBANISMUS, ÚZEMNÍ PLÁNOVÁNÍ, EKOLOGIE, GIS

URBANISTICKÉ STŘEDISKO OSTRAVA, s.r.o.

Spartakovců 3, Ostrava-Poruba, 70800 tel: 596 939 530, 596 939 531

ZODP.PROJEKTANT :	ING.ARCH.HELENA SALVETOVÁ	
ZPRACOVATEL :	ING.ARCH.H. SALVETOVÁ, ING. V. ŠKVAIN	
OBJEDNATEL :	MĚSTO RÝMAŘOV	DATUM : SRPEN 2014